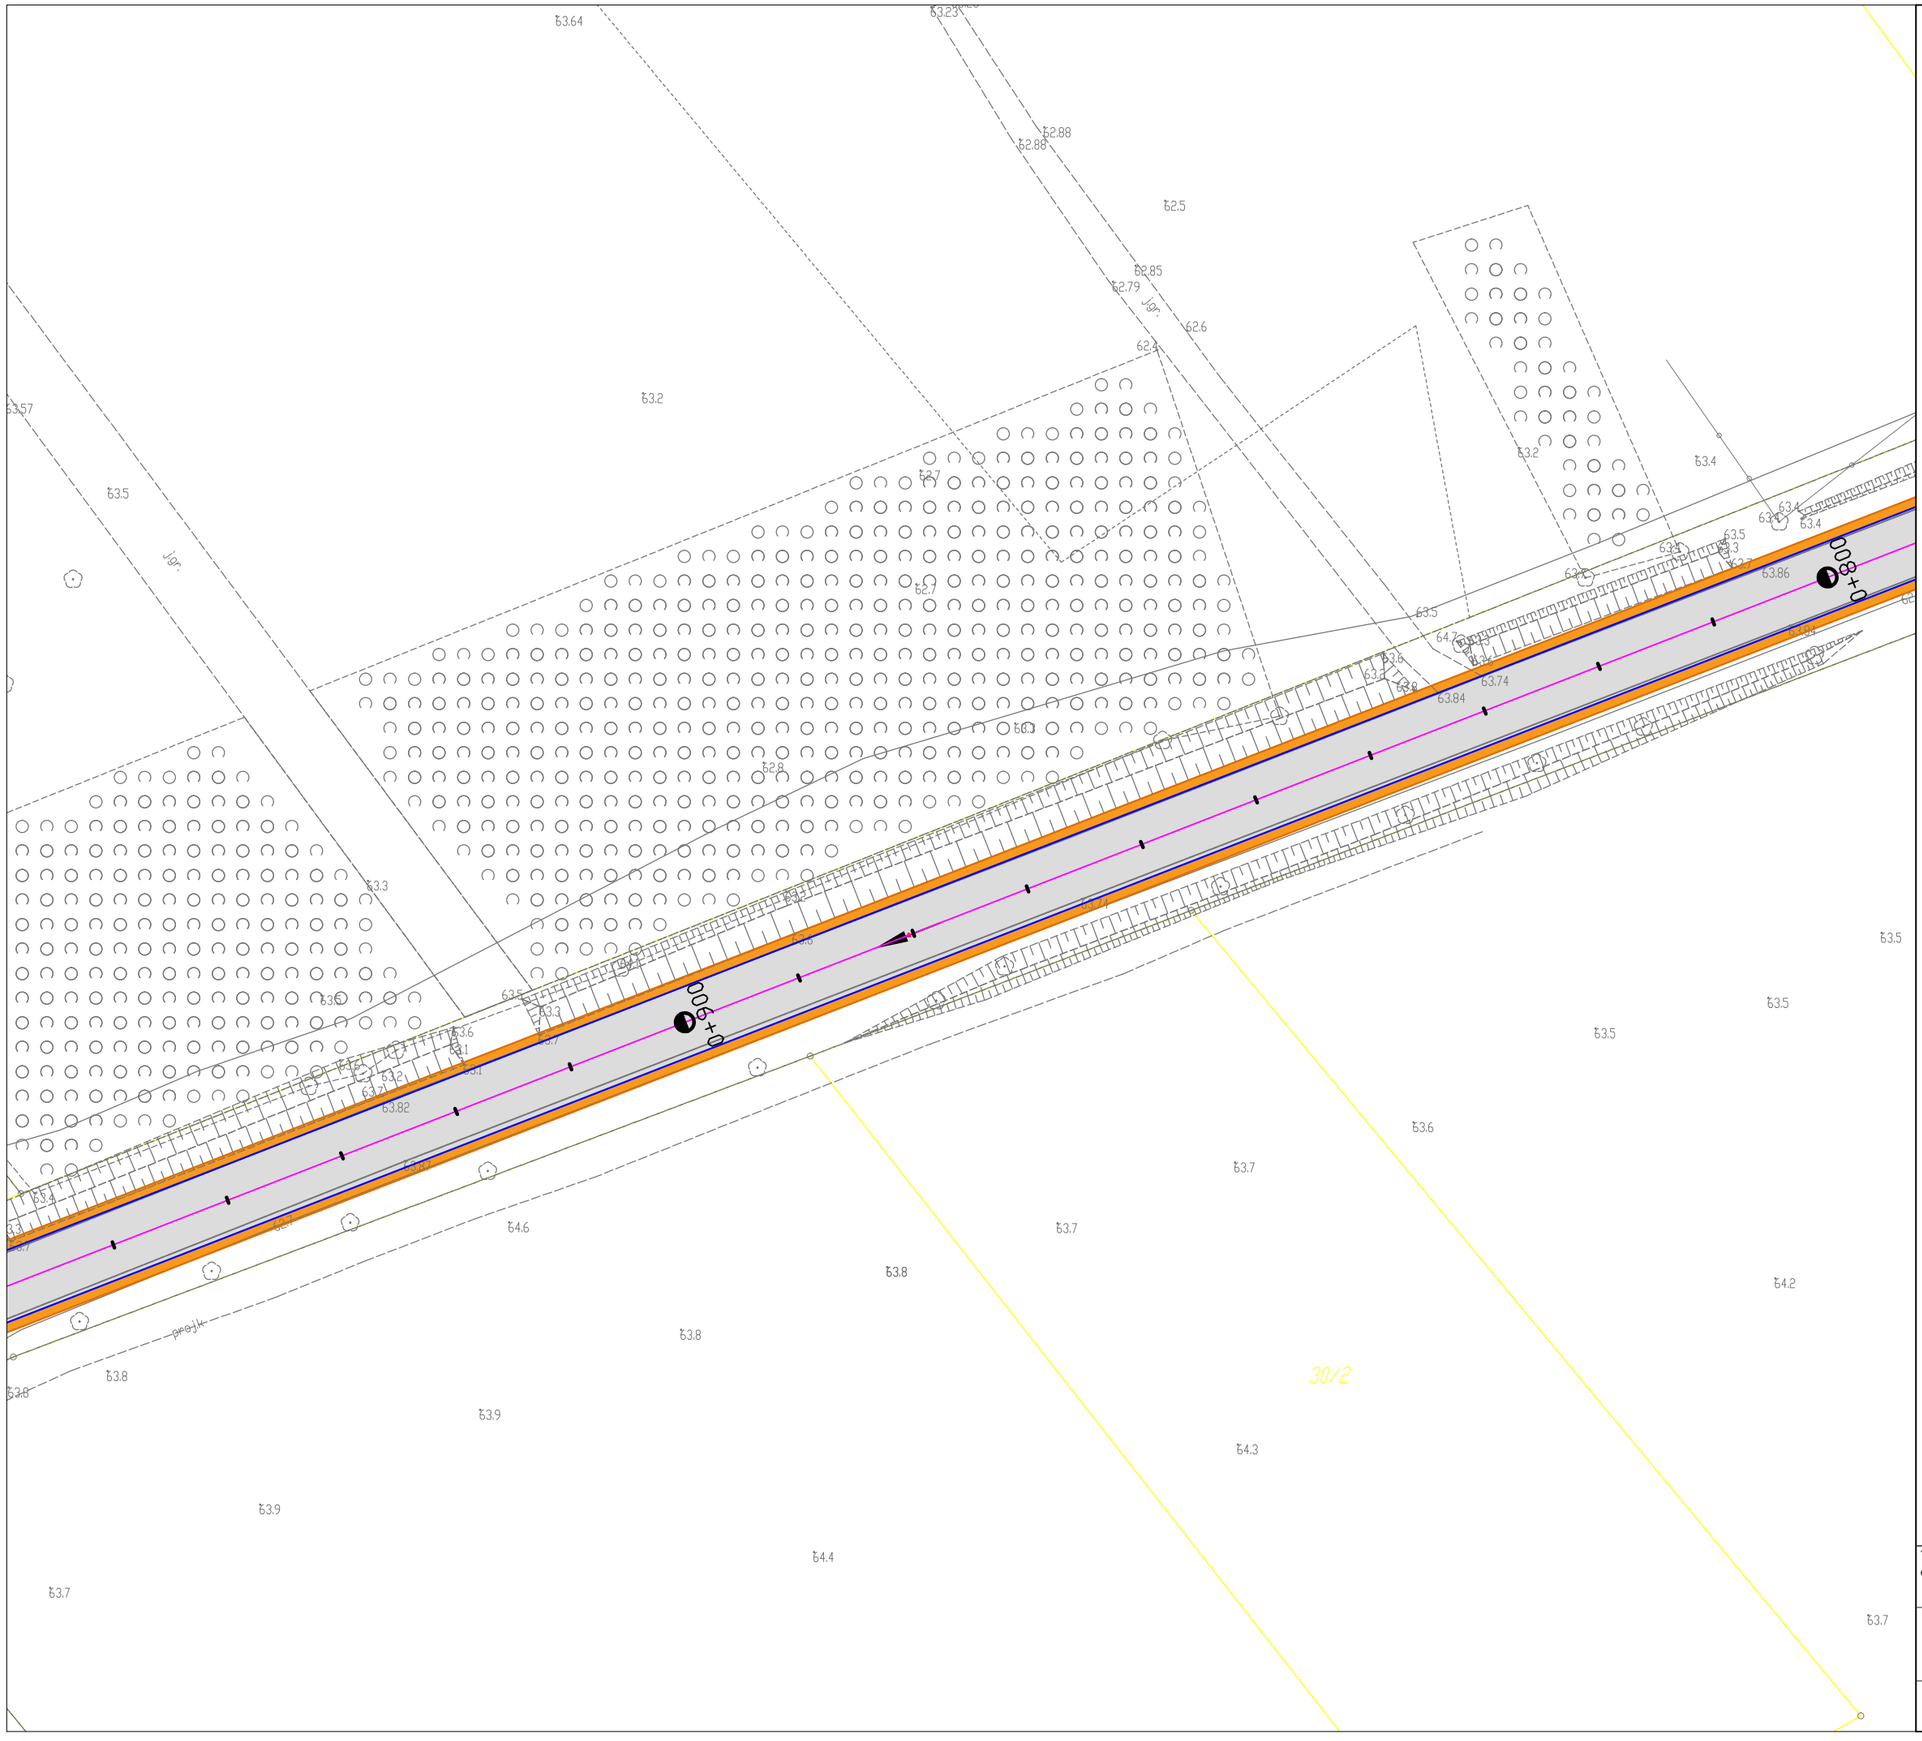

LEGENDA:

- Oś drogi
- Krawężnik
- Obrzeże
- Krawędź jezdni
- Krawędź pobocza
- Nawierzchnia jezdni
- Nawierzchnia chodnika
- Granice działek
- 8 Numery działek

Tytuł opracowania:
Wstępna koncepcja zakresu robót

Modernizacja drogi gminnej Karkajmy – Orneta-DW 528 od km 0+000 do km 3+200

Rys. nr:	Skala:	Data opracowania:
6	1:500	12/2023