


projektowana
szafka oświetleniowa

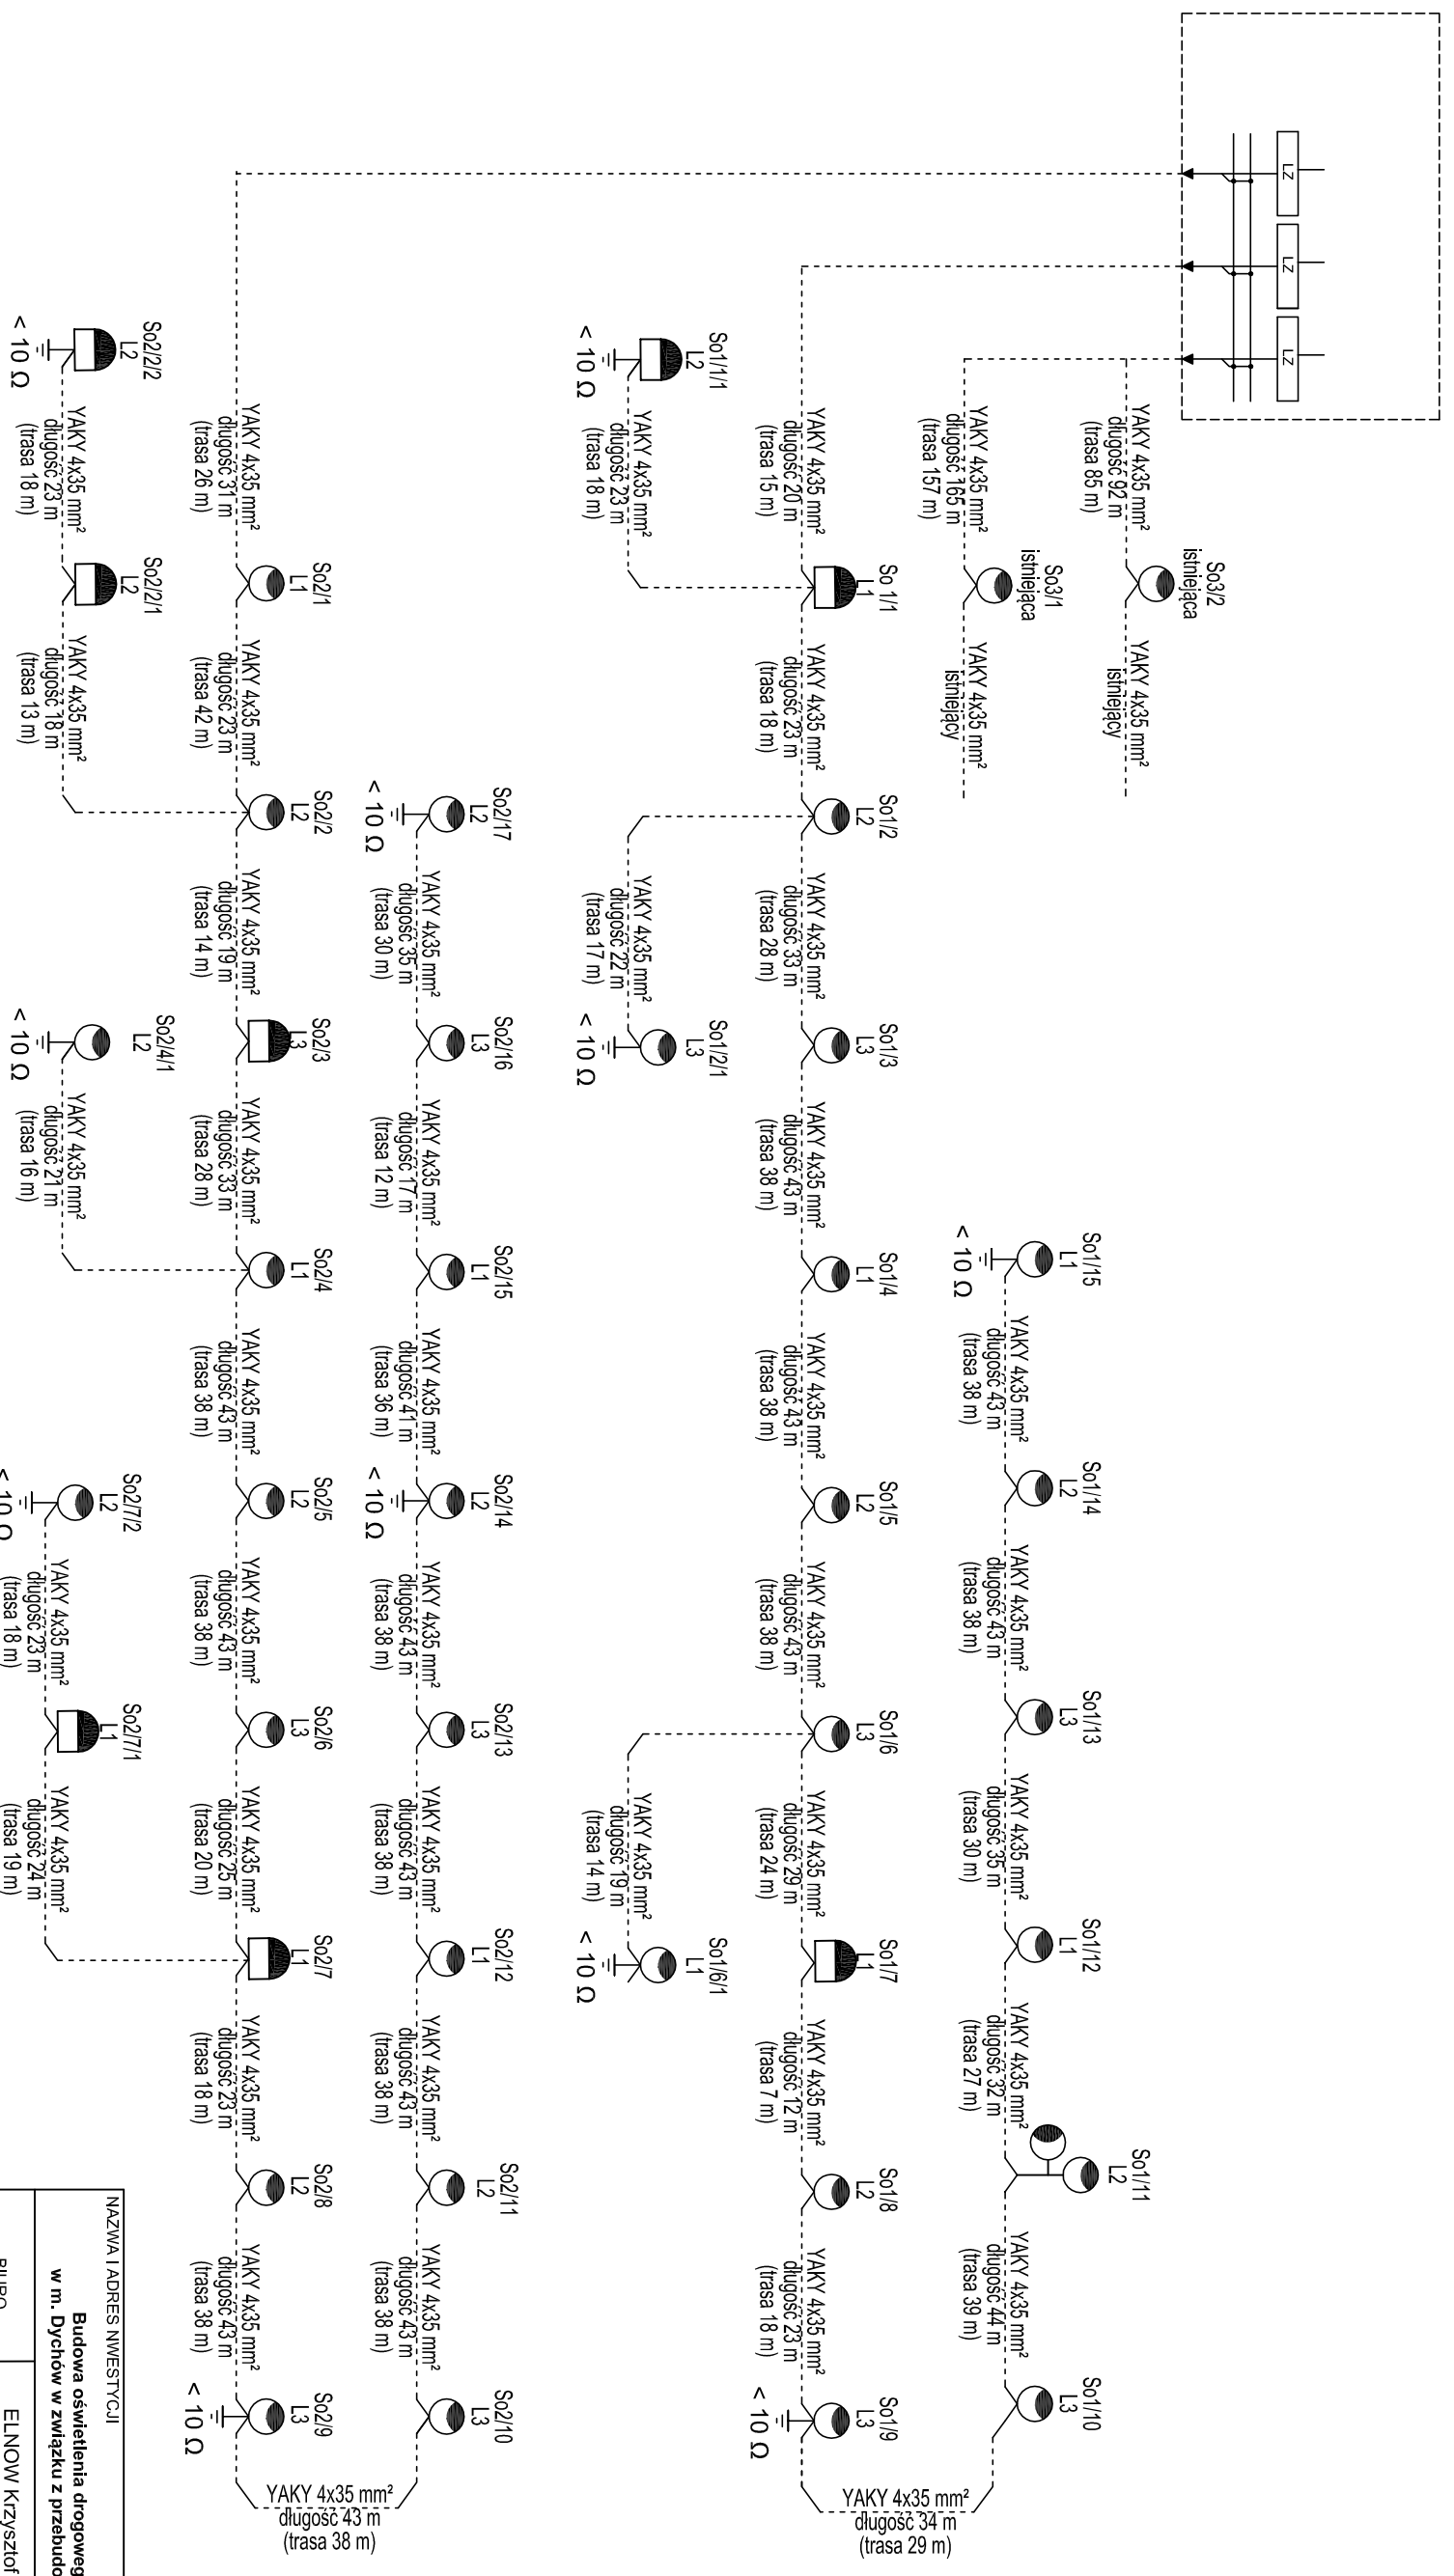

OCHRONA OD PORAŻEN
TN-C SAMOCZYNNIE WYŁĄCZENIE ZASILANIA

NAZWA I ADRES INWESTYCJI		SKALA	
Budowa oświetlenia drogowego w m. Dychów w związku z przebudową ulic		--	
BIURO PROJEKTOWE		ELINOW Krzysztof Nowecki ul. Górna 25 68-343 Brody	
INWESTOR		Gmina Bobrowice Bobrowice 131 66-627 Bobrowice	
RYSUNEK		Schemat jednokreskowy zasilania	
BRANŻA		ELEKTRYCZNA	
IMIĘ I NAZWIŚCIE INŻYNIER		STADIUM PROJEKTU	NR RYSUNKU
mgr inż. Krzysztof Nowecki		PB-4	
PROJEKTANT		DATA	
LBS/0011/P/OCE/14		11.2022	
SPRAWDZAJĄCY		DATA	
mgr inż. Szymon Schmidt		11.2022	
LBS/0048/P/OCE/13			