


# Inwentaryzacja

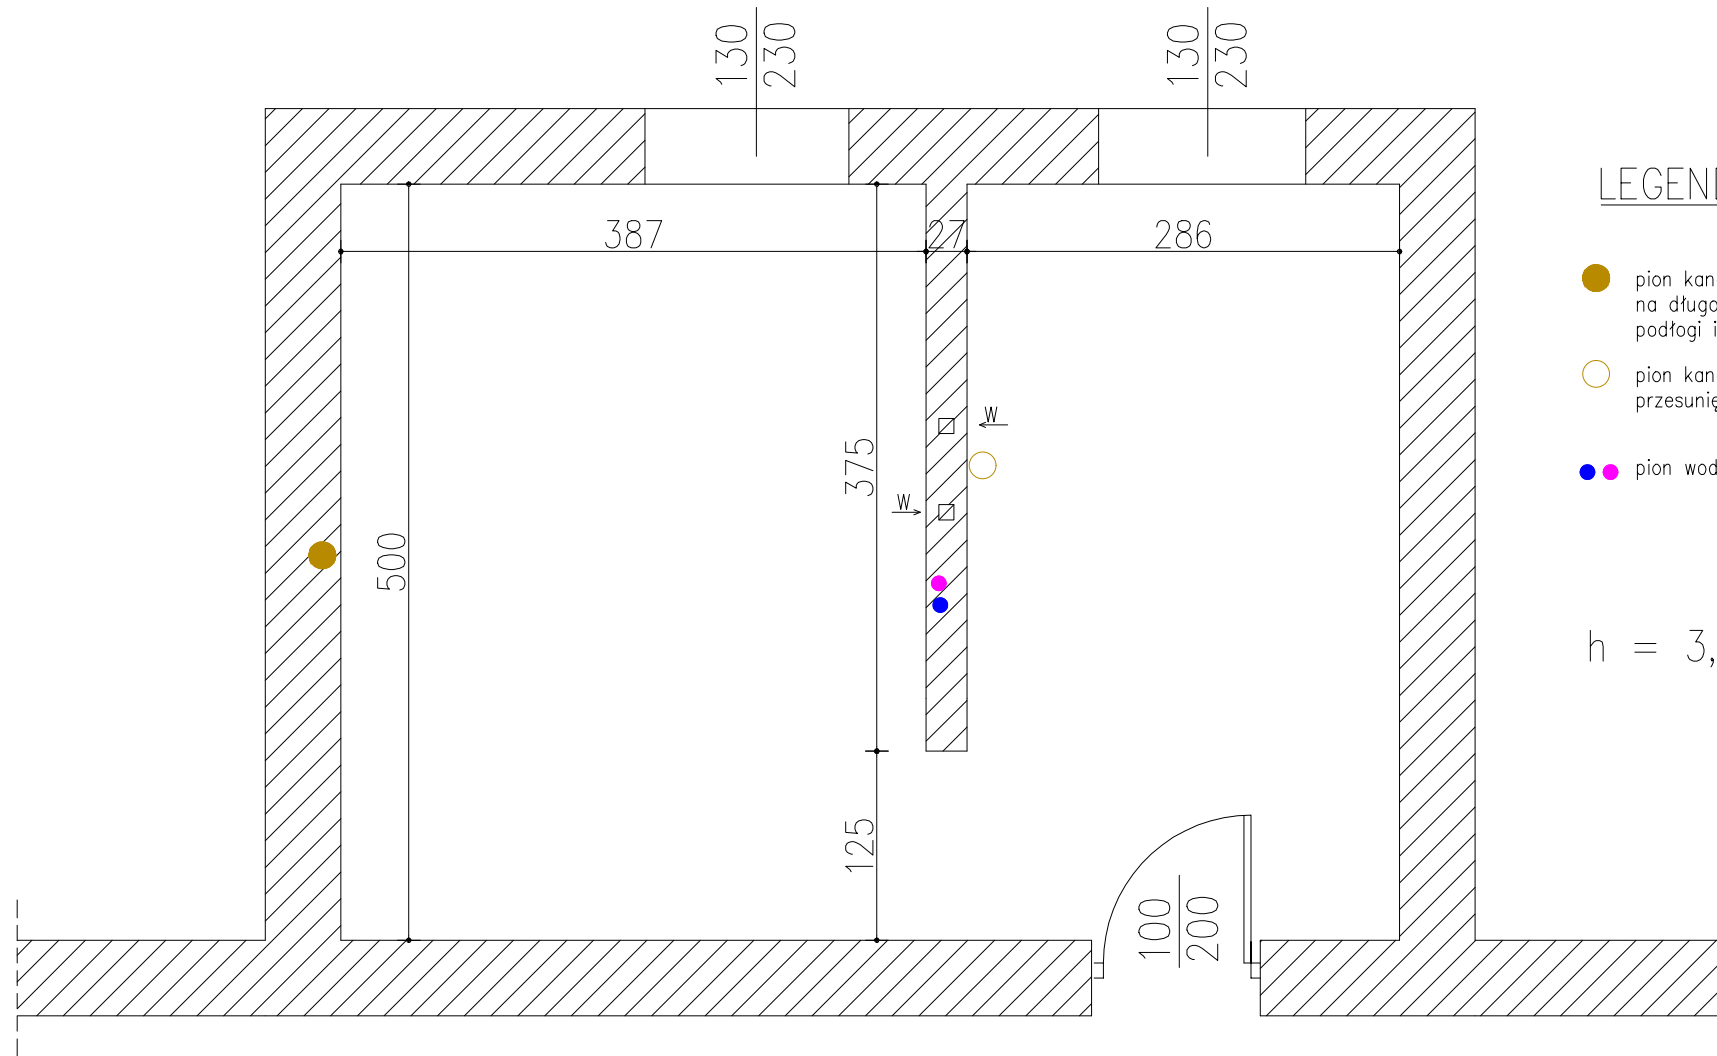

## LEGENDA:

- pion kanalizacyjny do wymiany na długości 1,5m poniżej podłogi i 1,0m powyżej sufitu
- pion kanalizacyjny do przesunięcia
- ● pion wody

$h = 3,32m$