
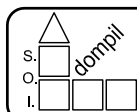


RZUT POMIESZCZEŃ 312 i 312a 1 : 50

inventaryzacja

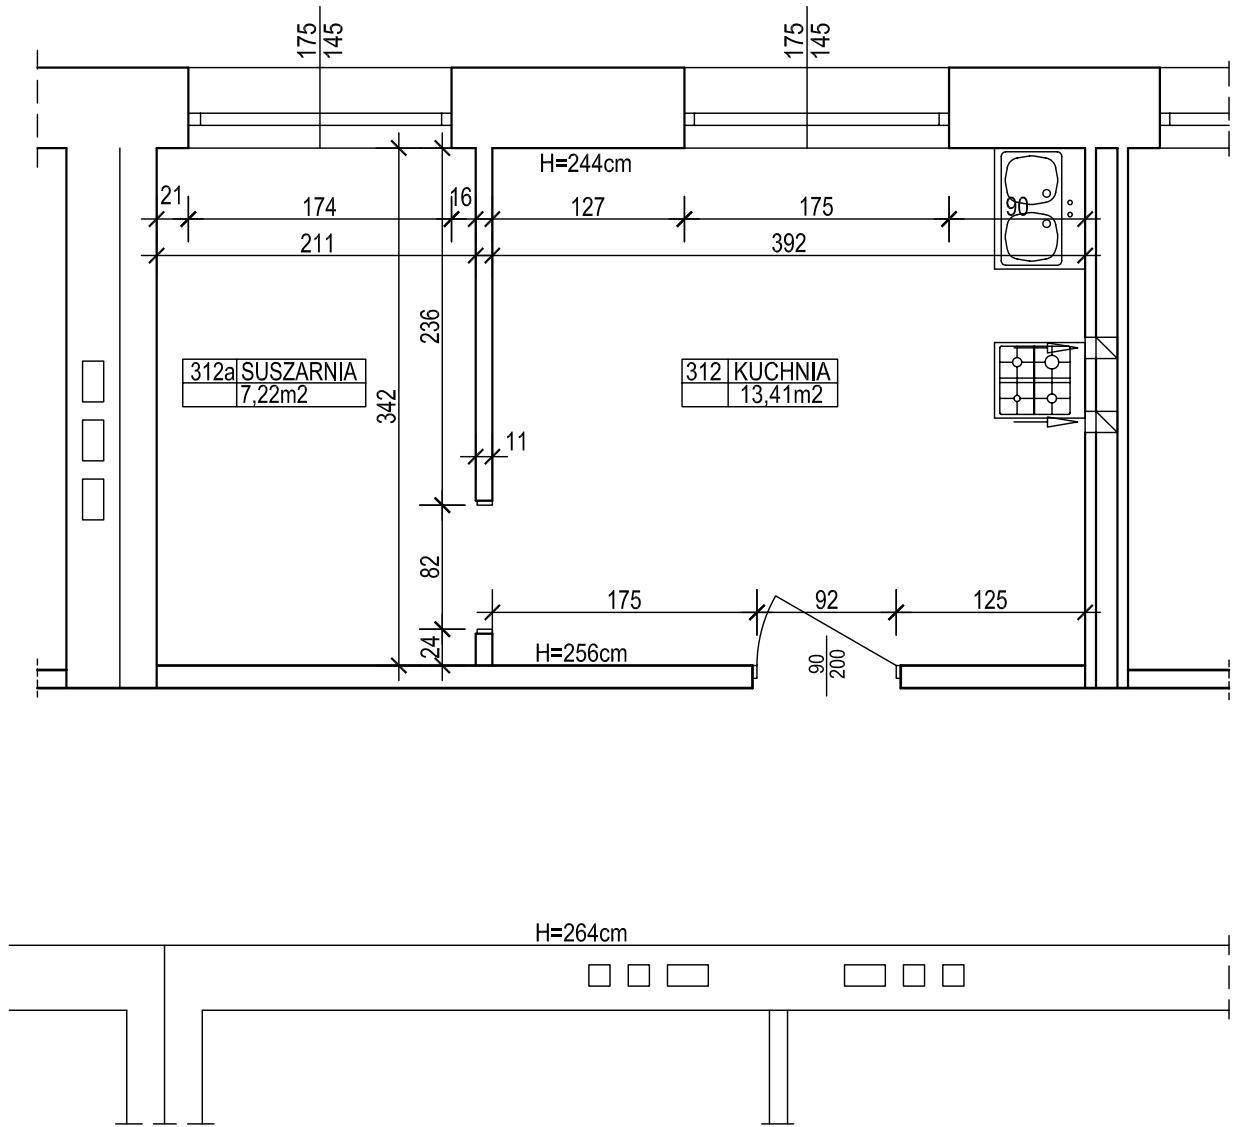

Spółdzielnia Obsługi Inwestycyjnej "Dompil"
 64-920 Piła ul. Sikorskiego 33 tel/fax (67) 214-80-01

| | | |
|---------------|--|------------------------------|
| Inwestor | PAŃSTWOWA UCZELNIA Stanisława Staszica w Pile Piła, ul.Podchorążych 10 | Branża: budowl. |
| Nazwa obiektu | PRZEBUDOWA i ZAKUP WYPOSAŻENIA BUDYNKU DOMU STUDENTA PUSS w PILE | Nr rysunku: 11. |
| Adres | PIŁA, ul. ŻEROMSKIEGO 14, działka nr 1311/1 | Skala: 1:50 |
| Nazwa rysunku | RZUT POMIESZCZEŃ 312 i 312a - inventaryzacja | |
| Opracował : | mgr inż. TOMASZ ZASADA <small>upr. do proj. w spec. konstrukcyjnej bez ograniczeń</small> | Upr. nr : UAN-8345/910/85 |
| Opracował : | tech. Adam Szykowski | Data 02. 2021 |
| | | 02. 2021 |