

PRZEKROJE POPRZECZNE 1 : 100

0 + 022,00

Droga D5KDW odc. 19a-19-20

8/58

8/60

8/33



Rzędna projektowana
Rzędna terenu
Odległości


pp. 86,00	87,18	87,13	87,01	87,07	87,01	87,13	87,18
			86,86				
	-5,50	-3,00			3,00		5,50

0 + 071,35

8/59

8/60

8/33

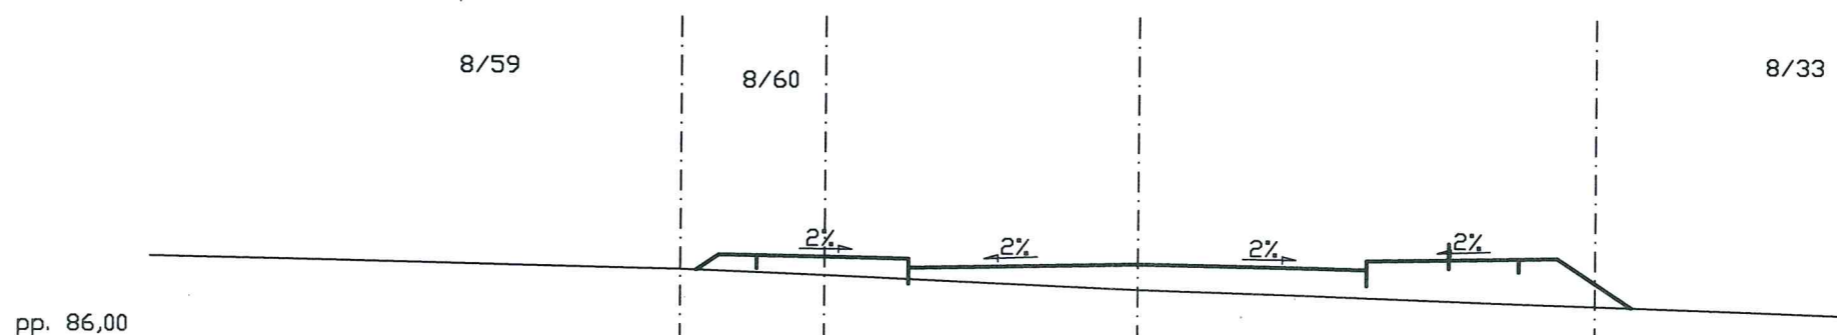

Rzędna projektowana
Rzędna terenu
Odległości

pp. 86,00	87,19	87,14	87,02	87,08	87,02	87,14	87,19
	87,00			86,74			
	-6,00	-5,50	-3,00		3,00		5,50

PROINWEST USŁUGI INWESTYCYJNE HENRYK FOREMSKI
80-376 GDAŃSK, ul. Czerwony Dwór 18/52

Projektował	mgr inż. H. Foremski	WZDP Warszawa 33/71		BUDOWA INFRASTRUKTURY TECHNICZNEJ NA OSIEDLU DOMÓW JEDNORODZINNYCH W SULNOWIE Etap I-III Przekroje poprzeczne odc. 19a-19-20	Egz. n
Sprawdził	mgr inż. T. Zawisza				Skala 1:100
Data: 2013r.				Nr umowy:	Rys. r 6.6-