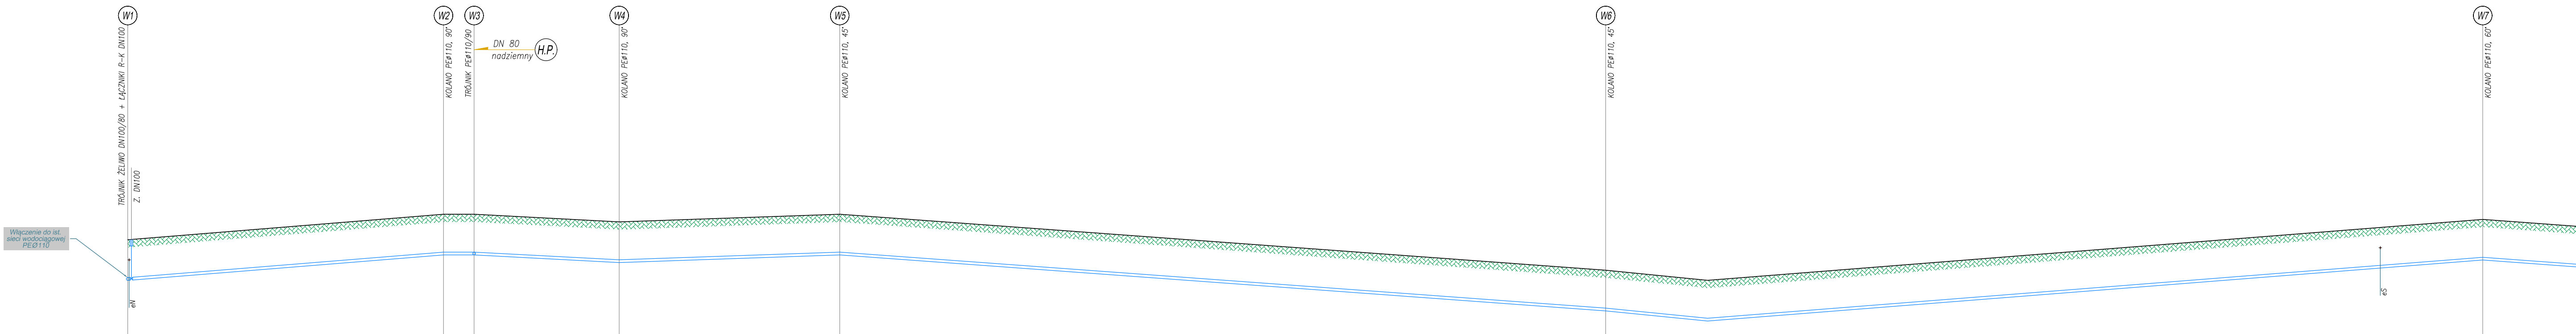
W1
TRÓJNIK ŻELIWO DN100/80 + ŁĄCZNIKI R–K DN100
Z. DN100
Włączenie do ist. sieci wodociągowej PEØ110
eN
W2
KOLANO PEø110, 90°
W3
TRÓJNIK PEø110/90
DN 80
nadziemny
H.P.
W4
KOLANO PEø110, 90°
W5
KOLANO PEø110, 45°
W6
KOLANO PEø110, 45°
eS
W7
KOLANO PEø110, 60°

Poziom porównawczy - 80,0 m n.p.m.

Rzędna terenu [m n.p.m.]	86,50		87,50		87,50		87,20		87,50		85,30		87,30
Rzędna dna rurociągu [m n.p.m.]	88,10		85,90		85,90		8560		85,90		83,70		85,70
Zagłębienie rurociągu [m]	1,60		1,60		1,60		1,60		1,60		1,60		1,60
Długość odcinka [m]		62,0		6,0		28,5		43,3		150,4		172,2	
Materiał, średnica		PE 100–RC ø110, SDR 17				PE 100–RC ø110, SDR 17		PE 100–RC ø110, SDR 17		PE 100–RC ø110, SDR 17		PE 100–RC ø110, SDR 17	
Długość trasy [m]	0,0		62,0		68,0		96,5		139,8		290,2		462,4
	W1		W2		W3		W4		W5		W6		W7

Skala 1:100/500

PROFILE SIECI WODOCIĄGOWEJ

skala 1:100/500

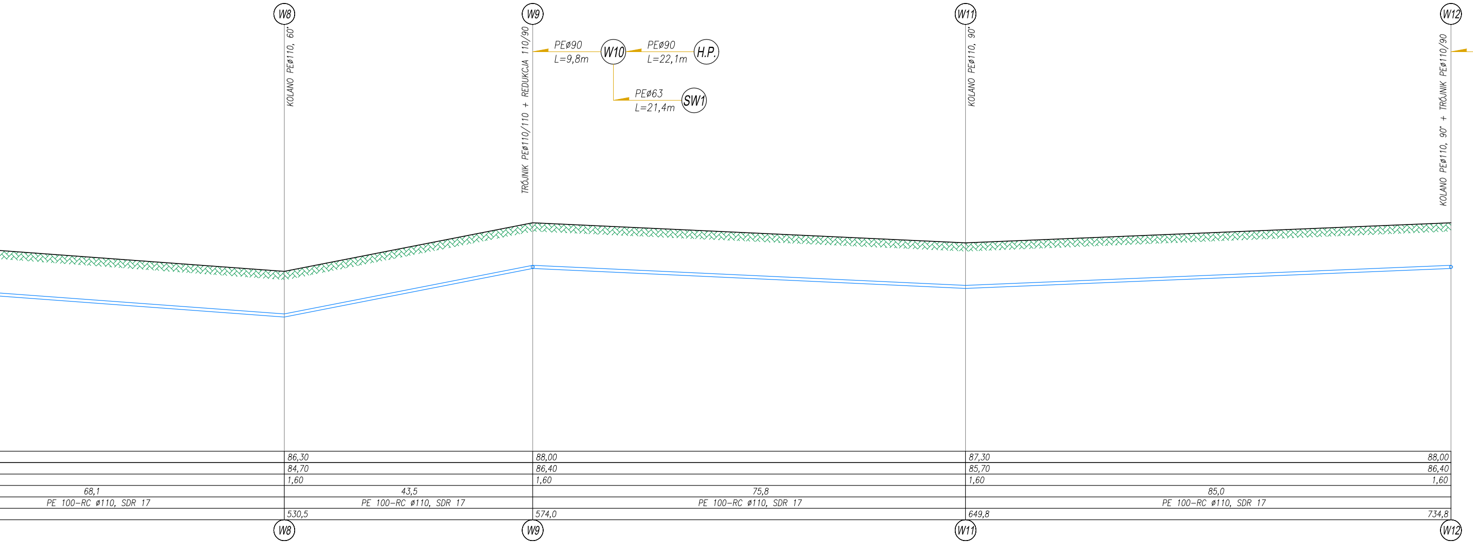
W8
KOLANO PEø110, 60°
W9
TRÓJNIK PEø110/110 + REDUKCJA 110/90
PEø90
L=9,8m
W10
PEø90
L=22,1m
H.P.
PEø63
L=21,4m
SW1
W11
KOLANO PEø110, 90°
W12
KOLANO PEø110, 90° + TRÓJNIK PEø110/90
PEø90
L=10,1m
H.P.
86,30
84,70
1,60
88,00
86,40
1,60
87,30
85,70
1,60
88,00
86,40
1,60
68,1
PE 100–RC ø110, SDR 17
43,5
PE 100–RC ø110, SDR 17
75,8
PE 100–RC ø110, SDR 17
85,0
PE 100–RC ø110, SDR 17
530,5
574,0
649,8
734,8
W8
W9
W11
W12

SANSYSTEMS PRACOWNIA PROJEKTOWA INŻYNIERII SANITARNEJ "SANSYSTEMS" WOJCIECH PANEK
Adamowo 86, 14–240 Susz tel. 507 869 828, e–mail: sansystems@wp.pl

NAZWA INWESTYCJI: BUDOWA SIECI WODOCIĄGOWEJ Z PRZYŁĄCZAMI MIKOŁAJKI POMORSKIE, UL. PRABUCKA

STADIUM:	PROJEKT BUDOWLANY	DATA: 02.2022r.
OBIEKT:	SIEĆ WODOCIĄGOWA Z PRZYŁĄCZAMI	
ADRES:	MIKOŁAJKI POMORSKIE, POW. SZTUM, BRĘB NR 0005 MIKOŁAJKI POMORSKIE	NR RYS. 2.1
INWESTOR:	GMINA MIKOŁAJKI POMORSKIE, UL. DZIERZGOŃSKA 2, 82-433 MIKOŁAJKI POMORSKIE	
TYTUŁ:	PROFILE SIECI WODOCIĄGOWEJ	
PROJEKTOWAŁ: inż. Wojciech Panek NR UPRAWNIEŃ: WAM/0151/POOS/14 BRANŻA: SANITARNA	SPRAWDZIŁ: mgr inż. Andrzej Krawczyk NR UPRAWNIEŃ: POM/0102/PWBS/2 BRANŻA: SANITARNA	SKALA: 1:500