


Naprawa poprzez frezowanie na całej szerokości jezdni i ułożenie nowej warstwy ścieralnej pow. 36 m<sup>2</sup>

Naprawa poprzez frezowanie na całej szerokości jezdni i ułożenie nowej warstwy ścieralnej pow. 43 m<sup>2</sup>

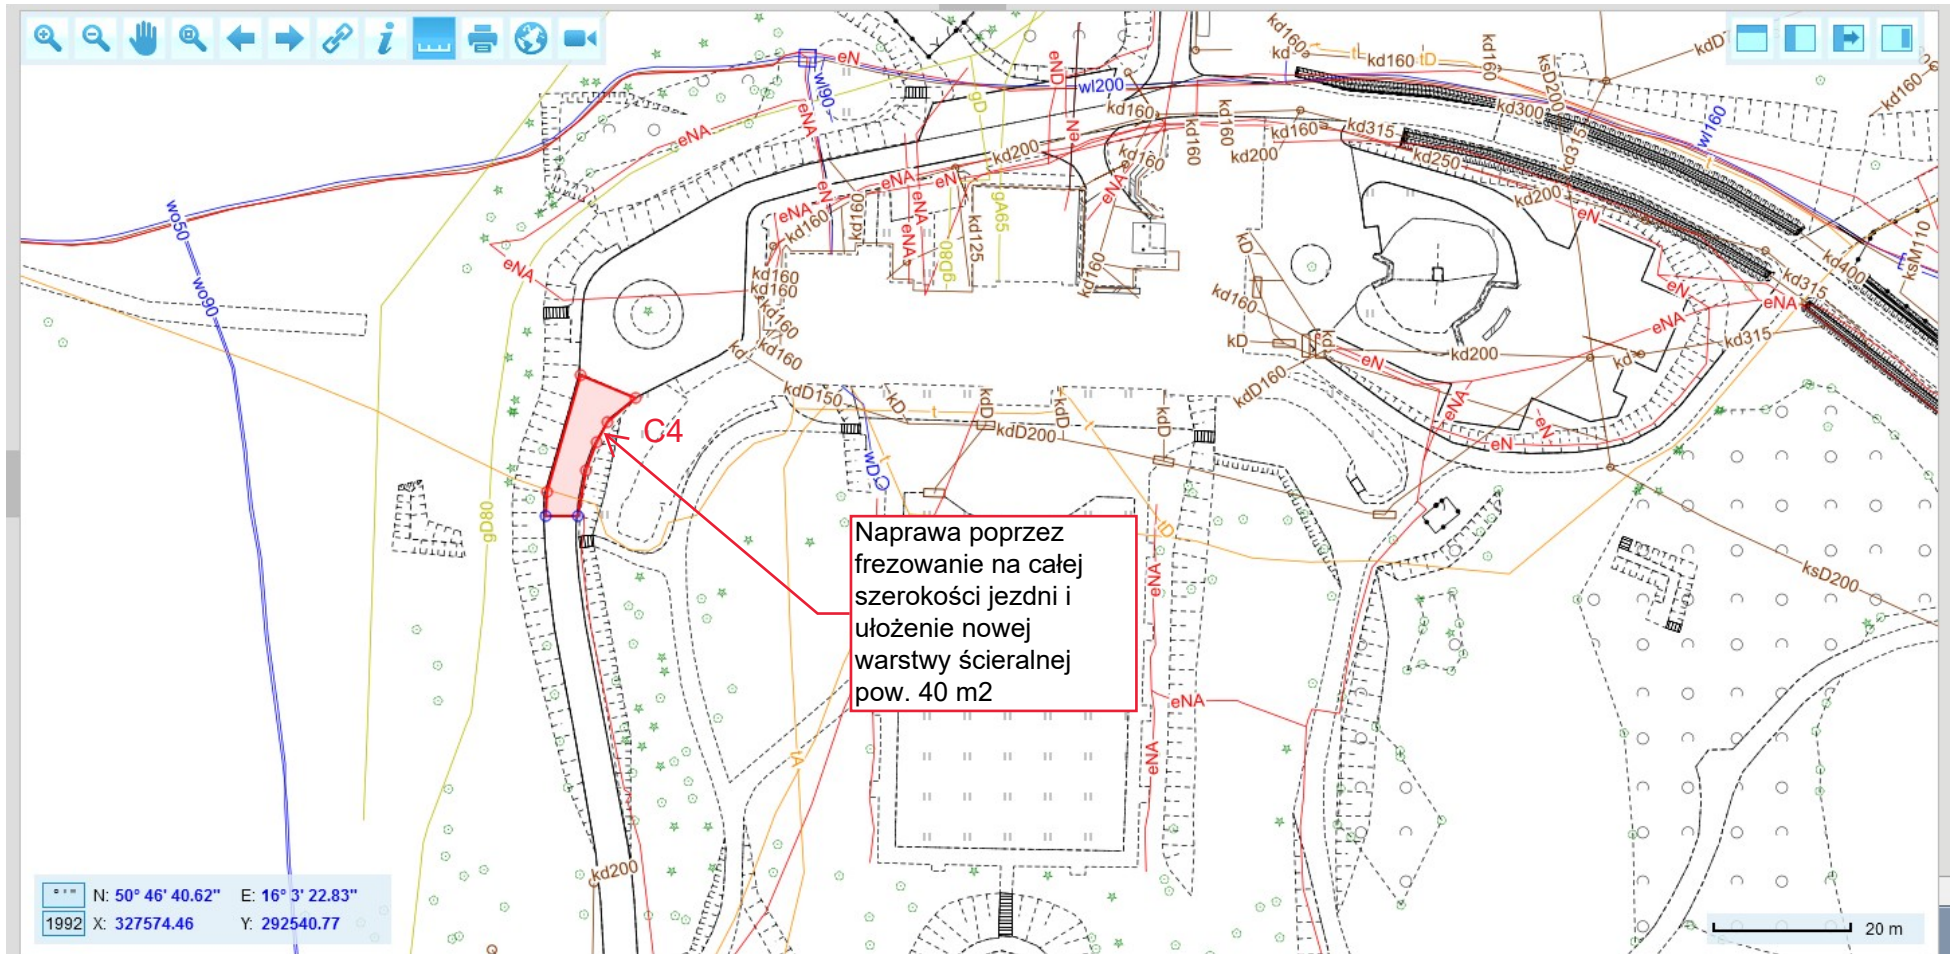

Naprawa poprzez frezowanie na całej szerokości jezdni i ułożenie nowej warstwy ścieralnej pow. 40 m2

N: 50° 46' 40.62" E: 16° 3' 22.83"  
1992 X: 327574.46 Y: 292540.77

20 m