



PRZEKROJE POPRZECZNE

Mórkowo droga gminna nr 712856P Skala 1:50


Przekrój A-A

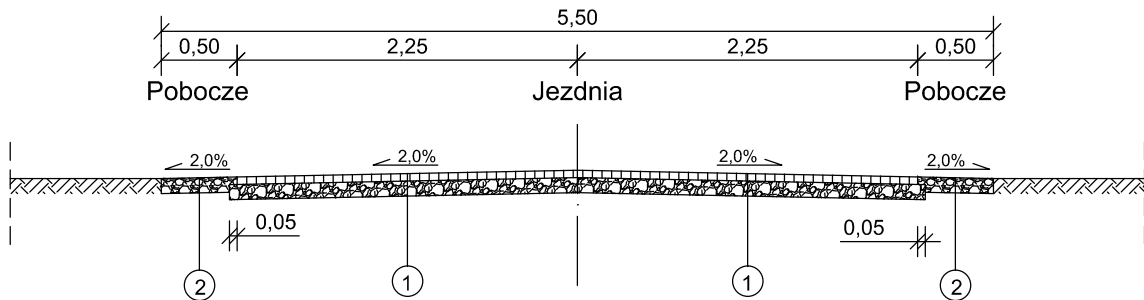


Przekrój B-B

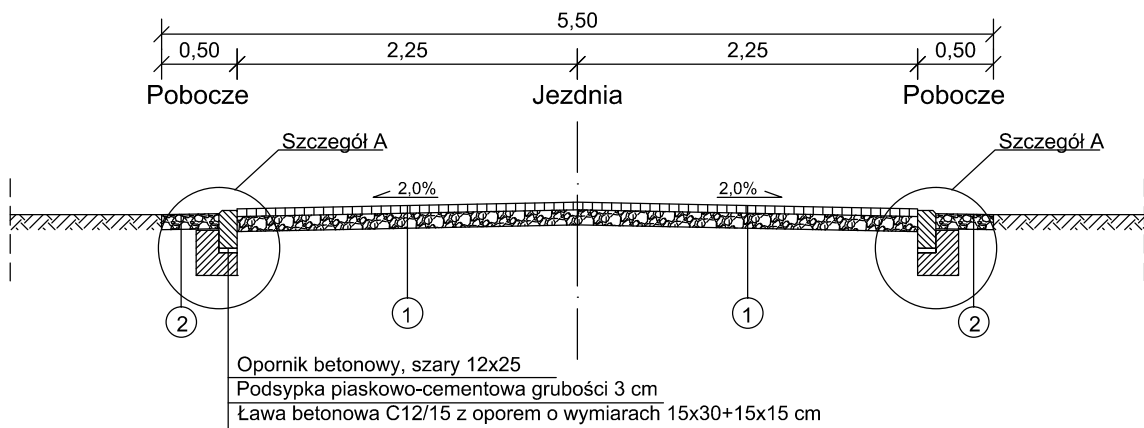

Przekrój C-C

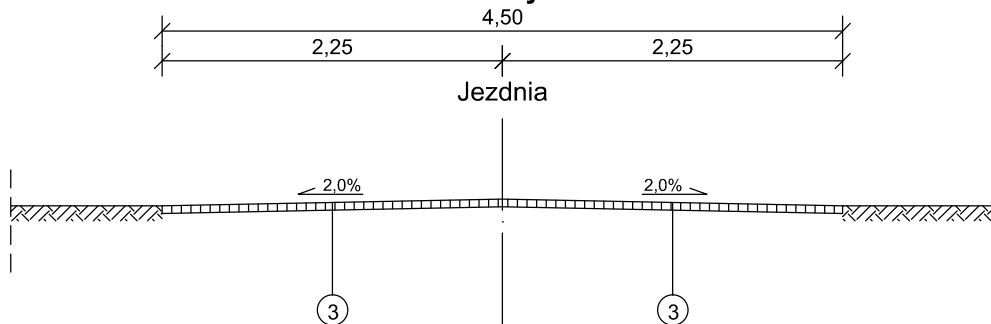


Szczegół A

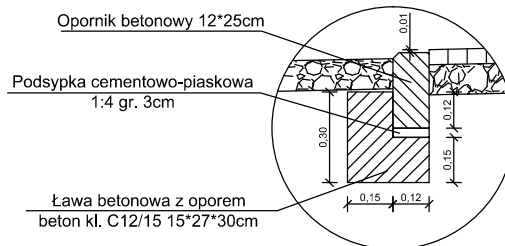

1 - Jezdnia, zjazdy

2 - Pobocze

3 - Jezdnia

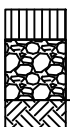

5 Warstwa ścierna z betonu asfaltowego
10 Warstwa wyrównawcza z kruszywa łamanego stabilizowanego mechanicznie frakcją 0/31,5mm
15 Warstwa podłoża rodzimego



10 Warstwa ścierna z kruszywa łamanego stabilizowanego mechanicznie frakcją 0/31,5mm
10 Warstwa podłoża rodzimego



5 Warstwa ścierna z betonu asfaltowego
5 Istniejąca nawierzchnia z kostki kamiennej brukowej