

WOJEWÓDZKI URZĄD
OCHRONY ZABYTKÓW W TORUNIU
DELEGATURA W BYDGOSZCZY
85-102 BYDGOSZCZ, ul. Działowska 2
tel./fax 52 322 49 98, 52 342 44 17
NIP 882-10-01-700, REGON 140910463

Bydgoszcz, dnia 5 kwietnia 2018r.

WU OZ. DB. ZAR. 5152.1.77.2018.TZ.
op. A -207/2018

ZDMiKP w Bydgoszczy

Dotyczy : opinii do prac ziemnych związanych z budową miejsc parkingowych na Osiedlu Nowy Fordon, Czyżkówko, Sułkowskiego 11 na Osiedlu Leśnym Smoleńskiej na osiedlu Zimne Wody w Bydgoszczy, zgodnie z lokalizacją przedstawioną na załącznikach graficznych dołączonych do wniosku.

Wojewódzki Urząd Ochrony Zabytków w Toruniu Delegatura w Bydgoszczy w opiniuje pozytywnie z następującymi uwagami :

w przypadku odkrycia obiektu zabytkowego wymagane jest:


1. Wstrzymanie wszelkich robót mogących uszkodzić lub zniszczyć odkryty przedmiot,
2. Zabezpieczenie tego przedmiotu i miejsca jego odkrycia,
3. Niezwłoczne zawiadomienie o tym właściwego Wojewódzkiego Konserwatora Zabytków, a jeśli nie jest to możliwe właściwego wójta (burmistrza, prezydenta miasta).

Podstawa prawna : Ustawa o ochronie zabytków i opiece nad zabytkami z dnia 23.VII.2003 roku (Dz. U. z 2017r. poz. 2187).

Otrzymuje : BUTOH Włodzimierz Palicki, ul. Chodkiewicza 15, 85-065 Bydgoszcz

Kierownik Delegatury

mgr Elżbieta Dygaszewicz

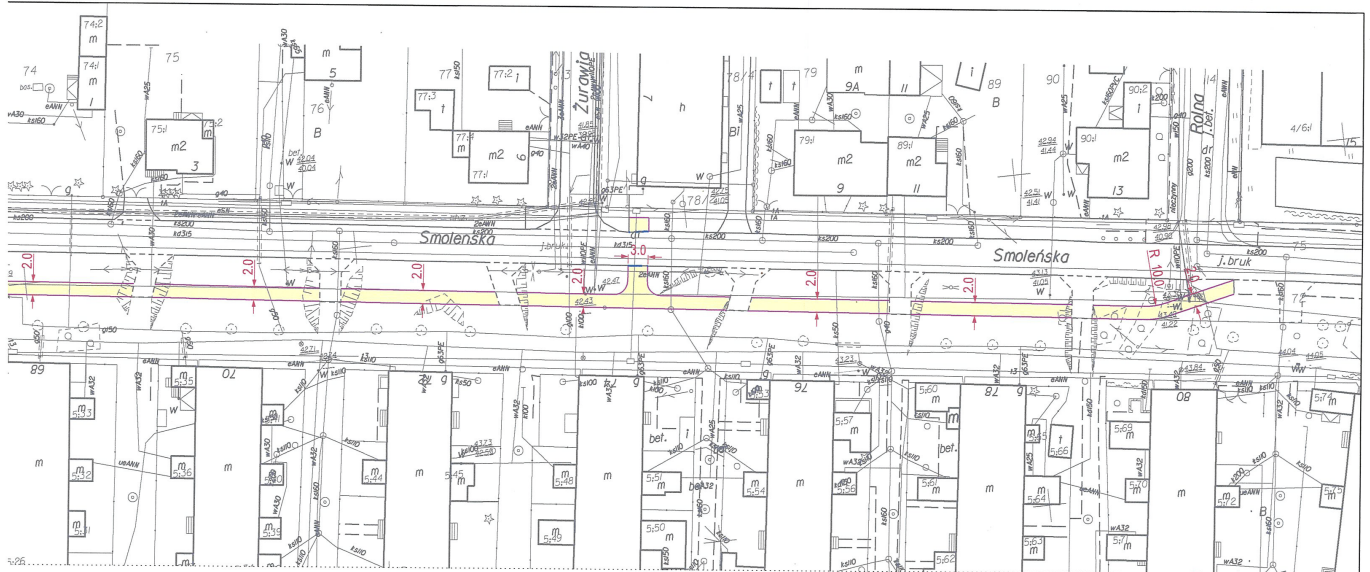

WZŁĘDZIALI URZĄDU
 OCHRONY ZABYTKÓW W TORUNIU
 DELEGAT W BYDGOSZCZY
 85-102 BYDGOSZCZ, ul. Jasna 2
 tel/fax 52 329 49 95, 52 322 44 17
 www.opz.gov.pl, www.rejonowytorun.pl

zp. A - 207/178
 Kierownik Delegatury
 mgr Elżbieta Dygaszewicz

Poszczególne etapy niniejszego dokumentu zostały opracowane w wyniku prac geodezyjnych i kartograficznych, których rezultaty zawiera operat techniczny, kopiony do ewidencji materiałów dokumentacyjnych z zasobu geodezyjnego i kartograficznego
 Miejska Pracownia Geodezyjna
 Główny Ośrodek Dokumentacji
 Geodezyjnej i Kartograficznej w Bydgoszczy
 Identyfikator ewidencyjny materiału zasobu - operatu technicznego: P.0461.2016.2900
 Data wydania operatu technicznego: 20 PAZ. 2016.
 Imię, nazwisko i podpis osoby reprezentującej organ z siedzibą w Bydgoszczy:
 Alicja Gulewicz

MAPA DO CELOW PROJEKTOWYCH
 skala 1:500

Bydgoszcz ul. Smoleńska
 PUNIG "2000" S6
 arkusz mapy: 321.1911,1912,1913,1914
 układ wys. "Amsterdam"
 Jednostka ewidencyjna 0461011 mBydgoszcz
 obrz: 214.222.223.224
 MFG.0.422.2599.2016

Nie wykonano ustaleń obciążen służebnościami gruntowymi!
 Ks.rob.8062/2016 Wyk.A1:zbior upr 15722
 Bydgoszcz 08.08.2016 r

BUTOH Włodzimir Palicki ul. Chodkiewicza 15 85-065 Bydgoszcz				
Opis:	Stadium		Uprawnienia	Podpis
	konceptja			
Przedmiot opracowania:	Projektant	mgr inż. R. Jakielski	KUPI0126/POOD/08	
	Sprawiający	mgr inż. Włodzimir Palicki	UAN-K2-7210278/87	
Plan sytuacyjno-wysokościowy	marzec 2018		1:500	1
	Data		Skala	Nr rysunku