




Kosakowo - System Informacji Przestrzennej

skala 1 : 10000

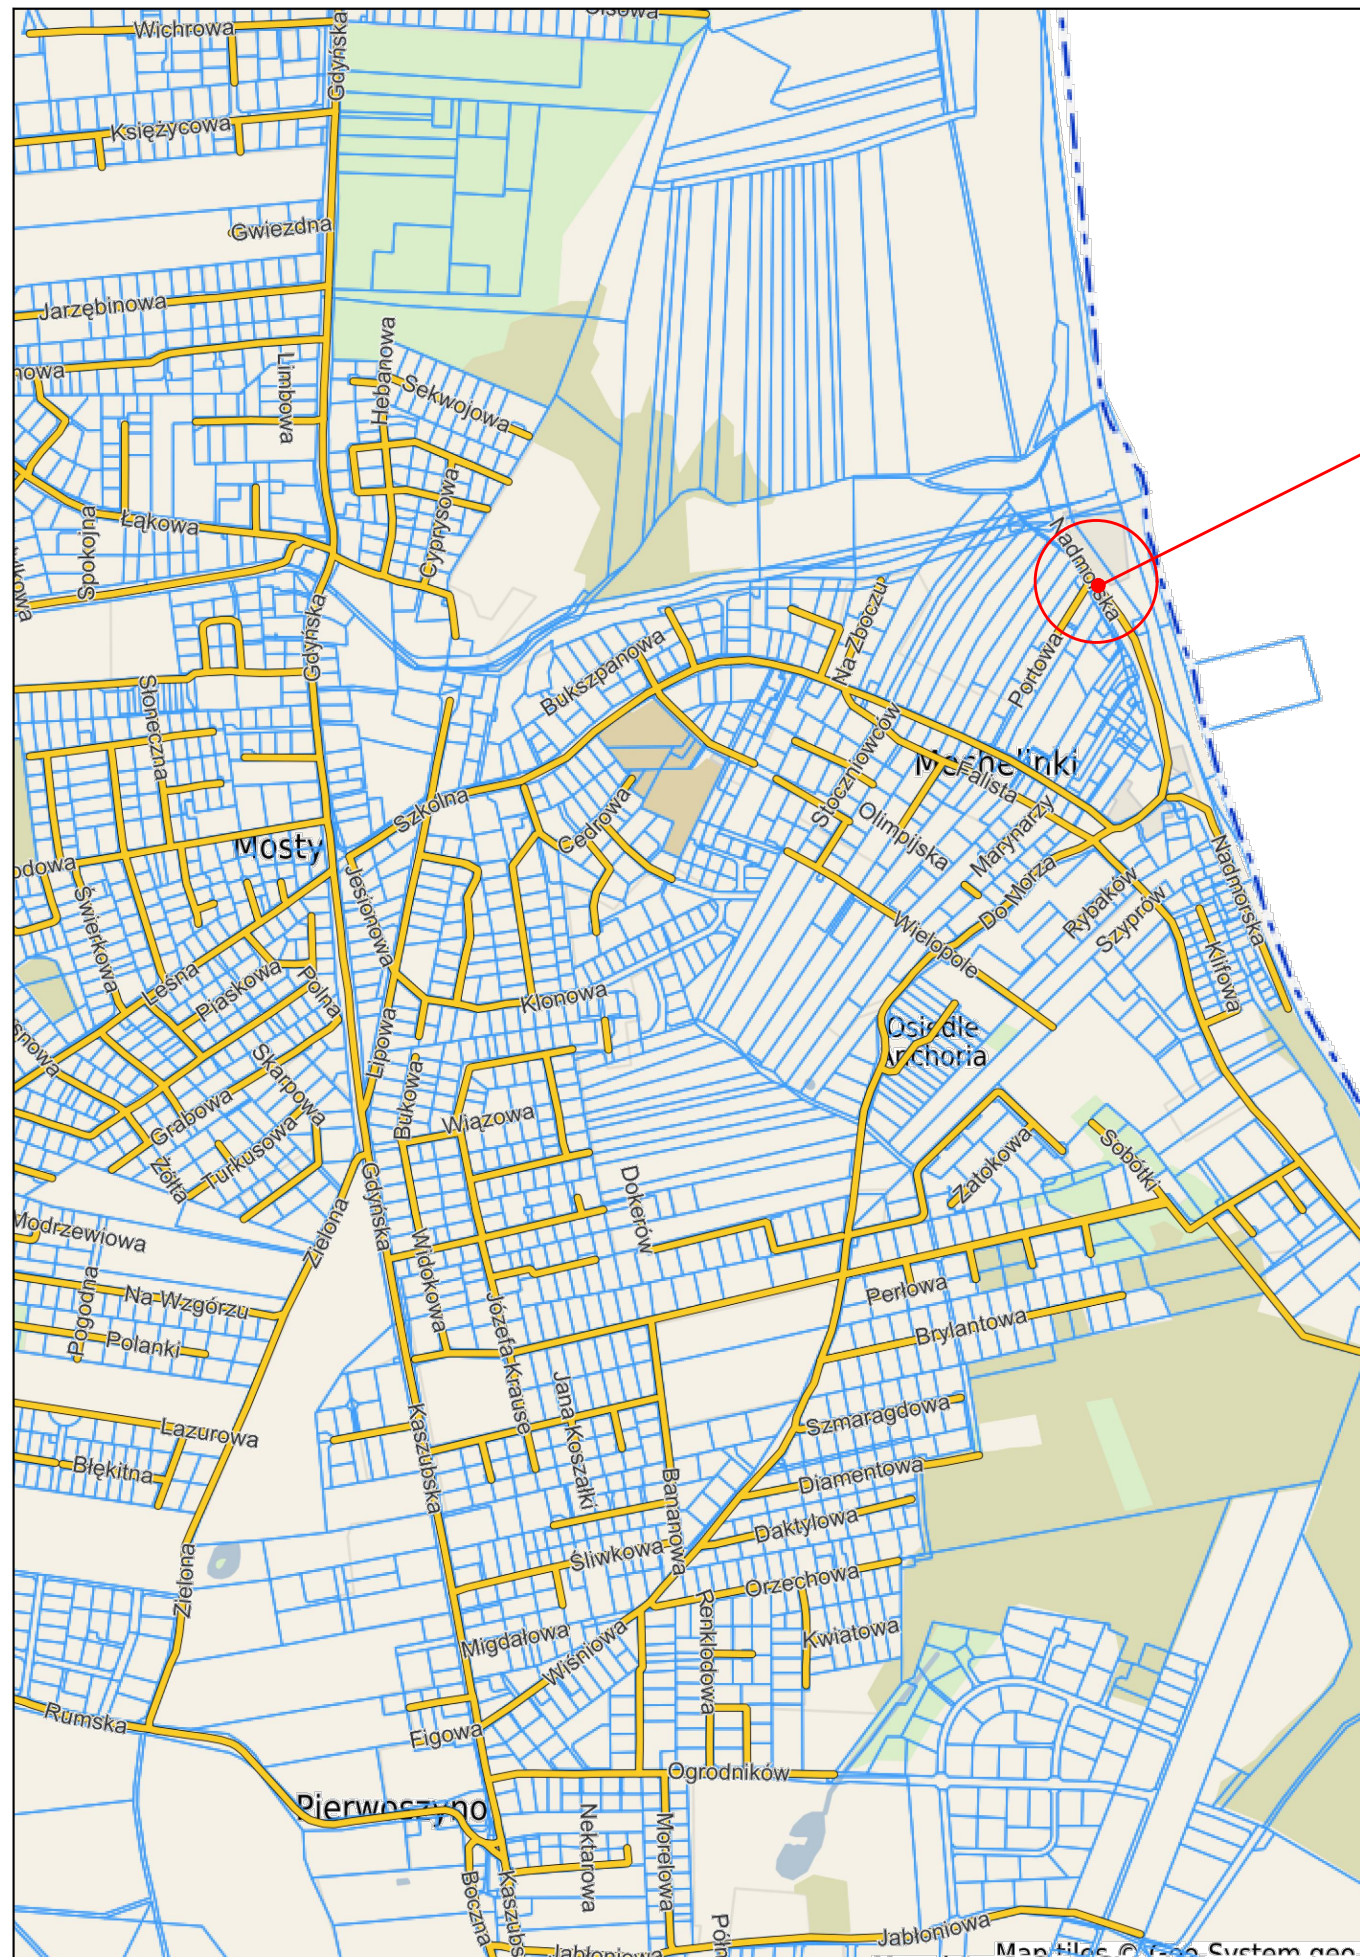

LOKALIZACJA
INWESTYCJI

WSZELKIE PRAWA, W TYM PRAWA AUTORSKIE ZASTRZEŻONE. OPRAWYWANIE, KOPIOWANIE I WYKORZYSTYWANIE BEZ PISEMNEJ ZGODY AUTORA ZABRONIONE

GLÓWNY PROJEKTANT	JAAS STUDIO Sp. z o.o. ul. Piałowska 5/11 80-332 Gdańsk	JAAS
PROJEKTANT BRANŻOWY	Katarzyna Kościukiewicz Pracownia Projektowa KJK ul. Aleksandry Gabrysiak 40/7 80-175 Gdańsk	
NAZWA INWESTYCJI	Zespół budynków użyteczności publicznej wraz z zagospodarowaniem terenu i infrastrukturą towarzyszącą, w tym infrastrukturą turystyczno - rekreacyjną i komunikacyjną na terenie przystani morskiej w Mechelinach i terenach przyległych ul. Nadmorska, 81-198 Mechelinki Gmina Kosakowo identyfikatory działek ewidencyjnych: 221105_2.0002.69/11, 221105_2.0002.99/3, 221105_2.0002.99/6, 221105_2.0002.102/2, 221105_2.0002.102/11, 221105_2.0002.214/2, 221105_2.0002.214/6, 221105_2.0002.214/7, 221105_2.0002.230	
INWESTOR	Gmina Kosakowo ul. Żeromskiego 69, 81-198 Kosakowo	
BRANŻA	STAŁA ORGANIZACJA RUCHU WEWNĘTRZNY UKŁAD DROGOWY	
FAZA	PROJEKT WYKONAWCZY	
PROJEKTANT	MGR INŻ. KATARZYNA KOŚCIUKIEWICZ upr. nr POM/0091/POOD/11 do projektowania w specjalności drogowej bez ograniczeń	
SPRAWDZENIE PROJEKTU		
OPRACOWAŁ	MGR INŻ. KATARZYNA KOŚCIUKIEWICZ	
DATA OPRAC./SPR.	LIPIEC 2022	
SKALA	1 : 10 000	
RYSUNEK	PLAN ORIENTACYJNY	