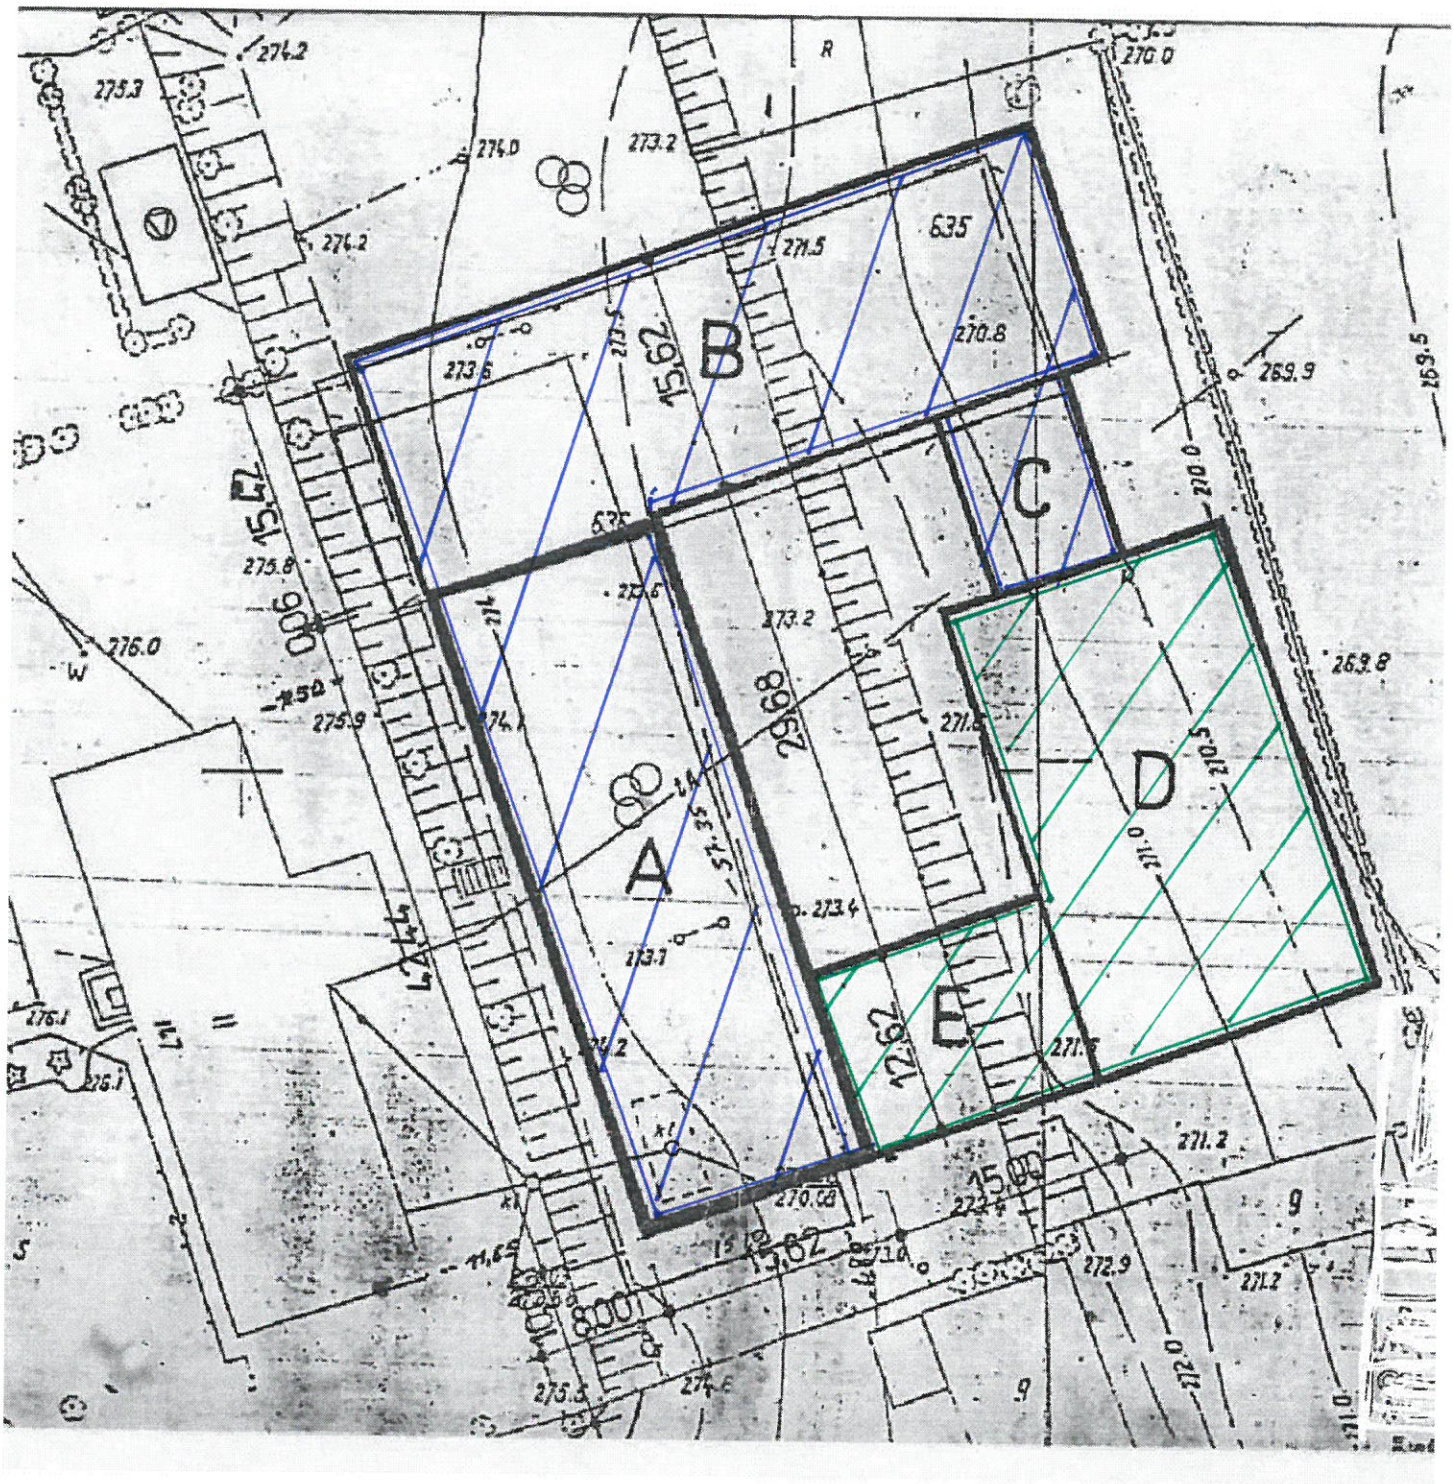BUDYNEK SZKOŁY PODSTAWOWEJ
W RACŁAWICACH
- schemat oznaczeń segmentów budynków