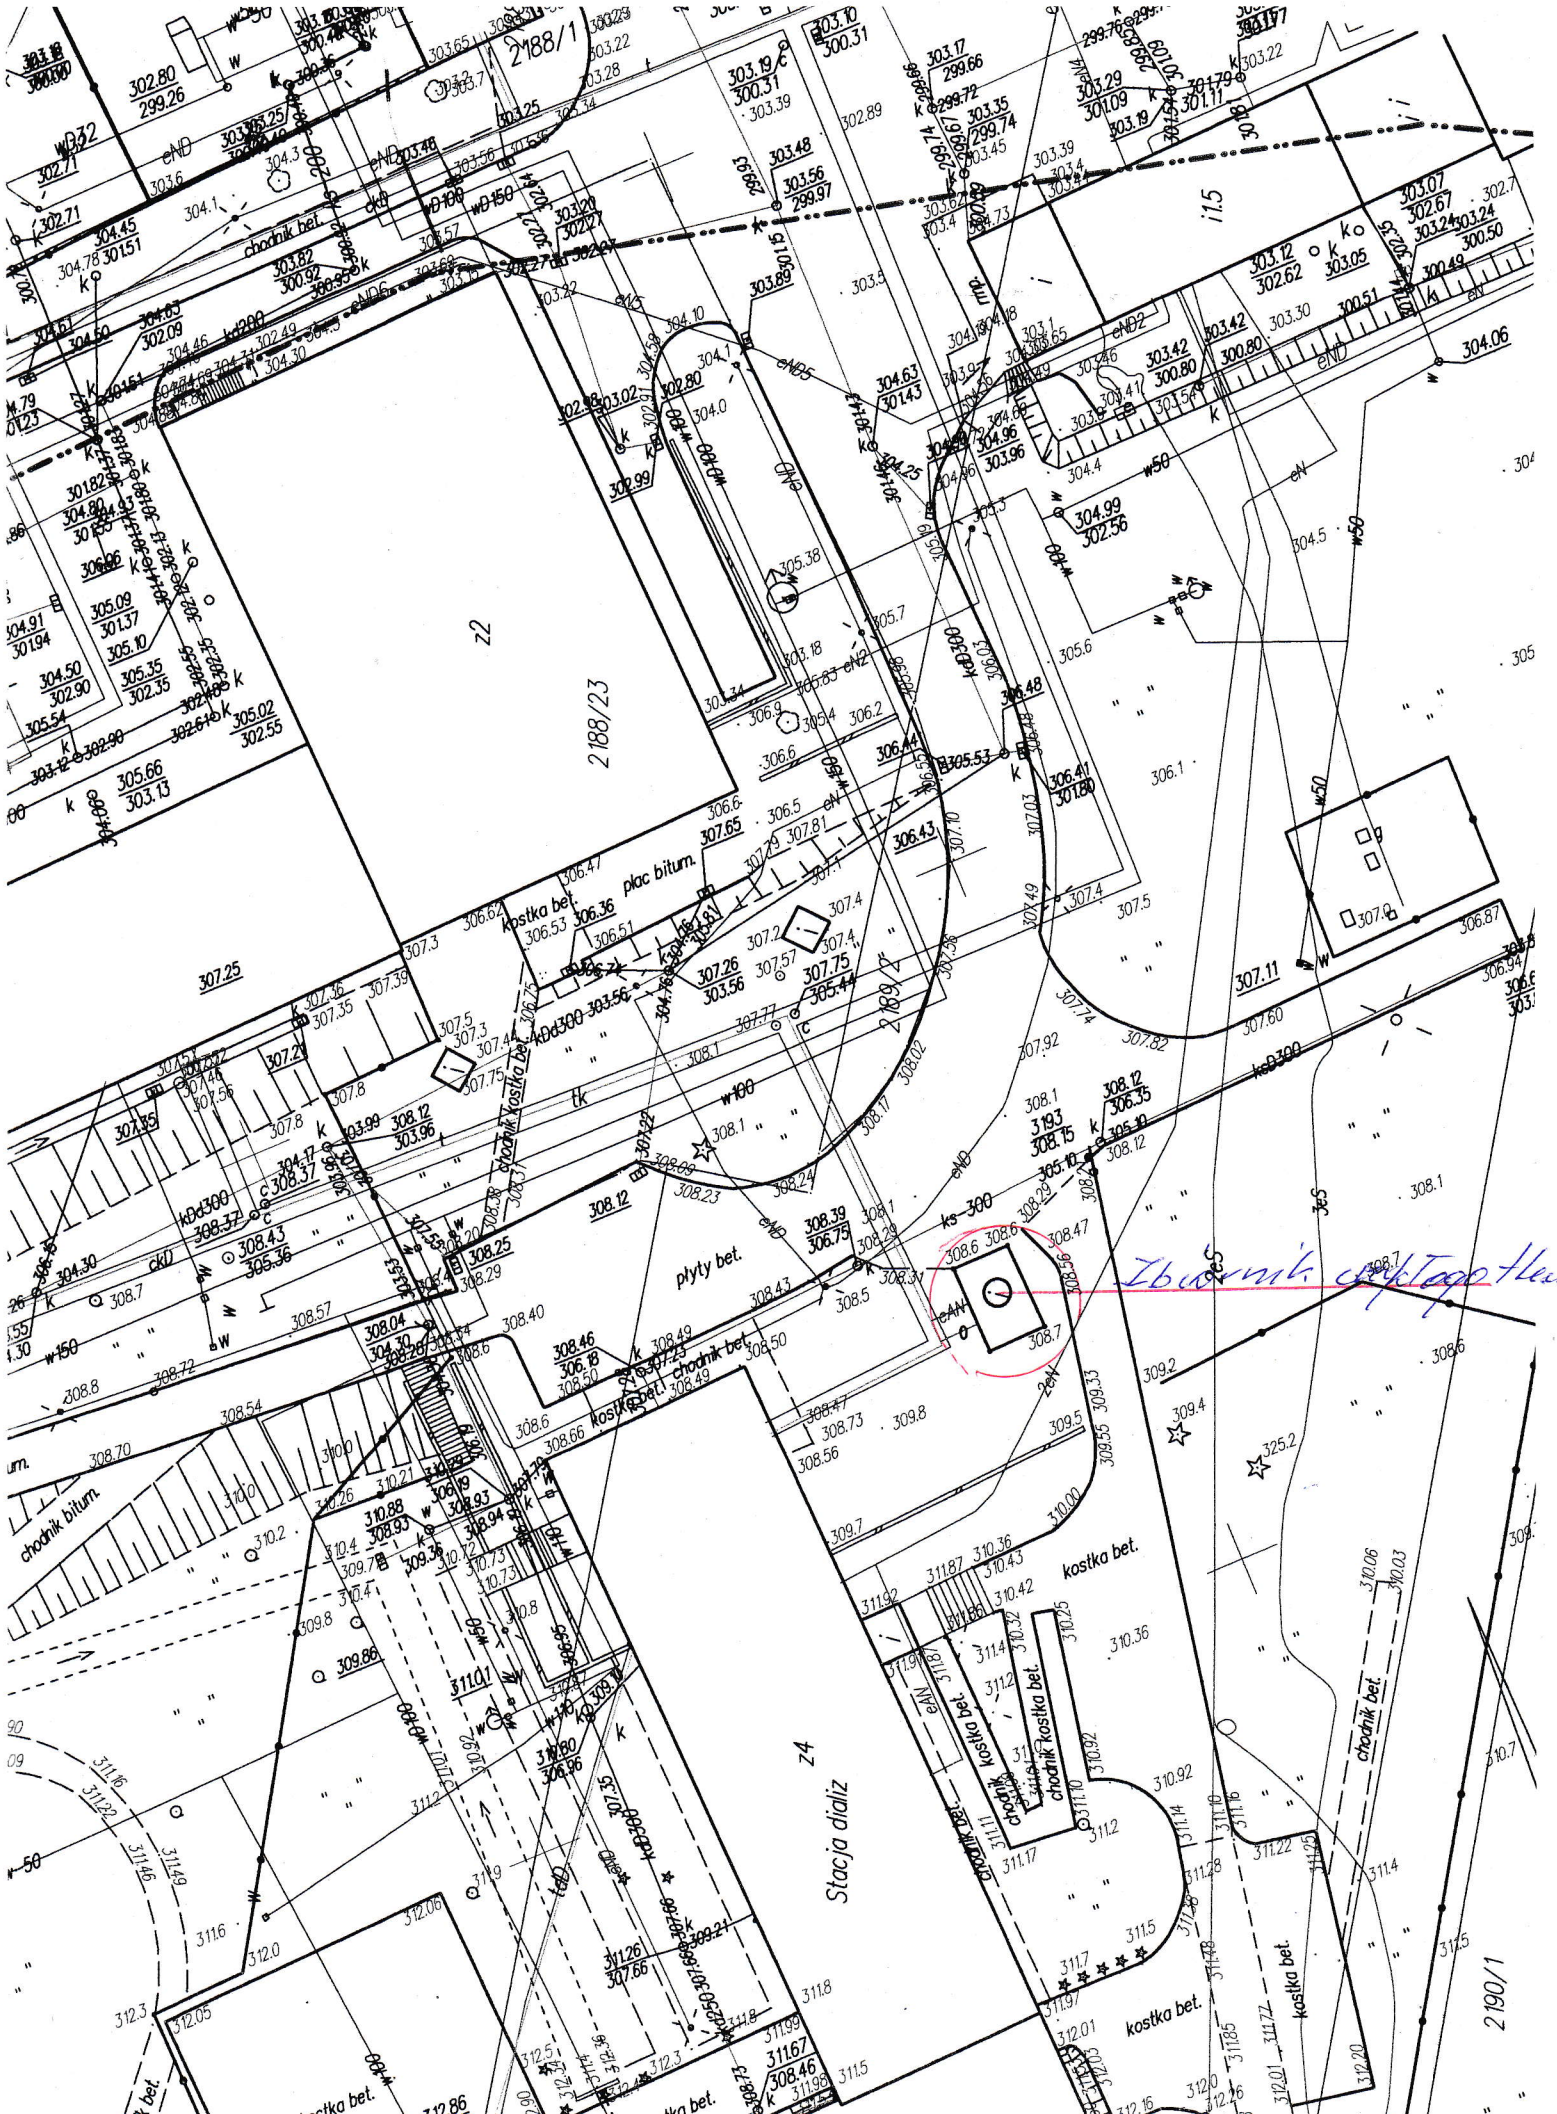
2188/1
2188/23
z2
z4
Stacja dializ
chodnik bet.
chodnik bitum.
kostka bet.
kostka bet. chodnik
płyty bet.
plac bitum.
2190/1