


BOISKO DO PIŁKI SIATKOWEJ PLAŻOWEJ - RZUT

skala 1:150

obrzeża pcv - tkanina o dużej wytrzymałości
na rozciąganie i zginanie

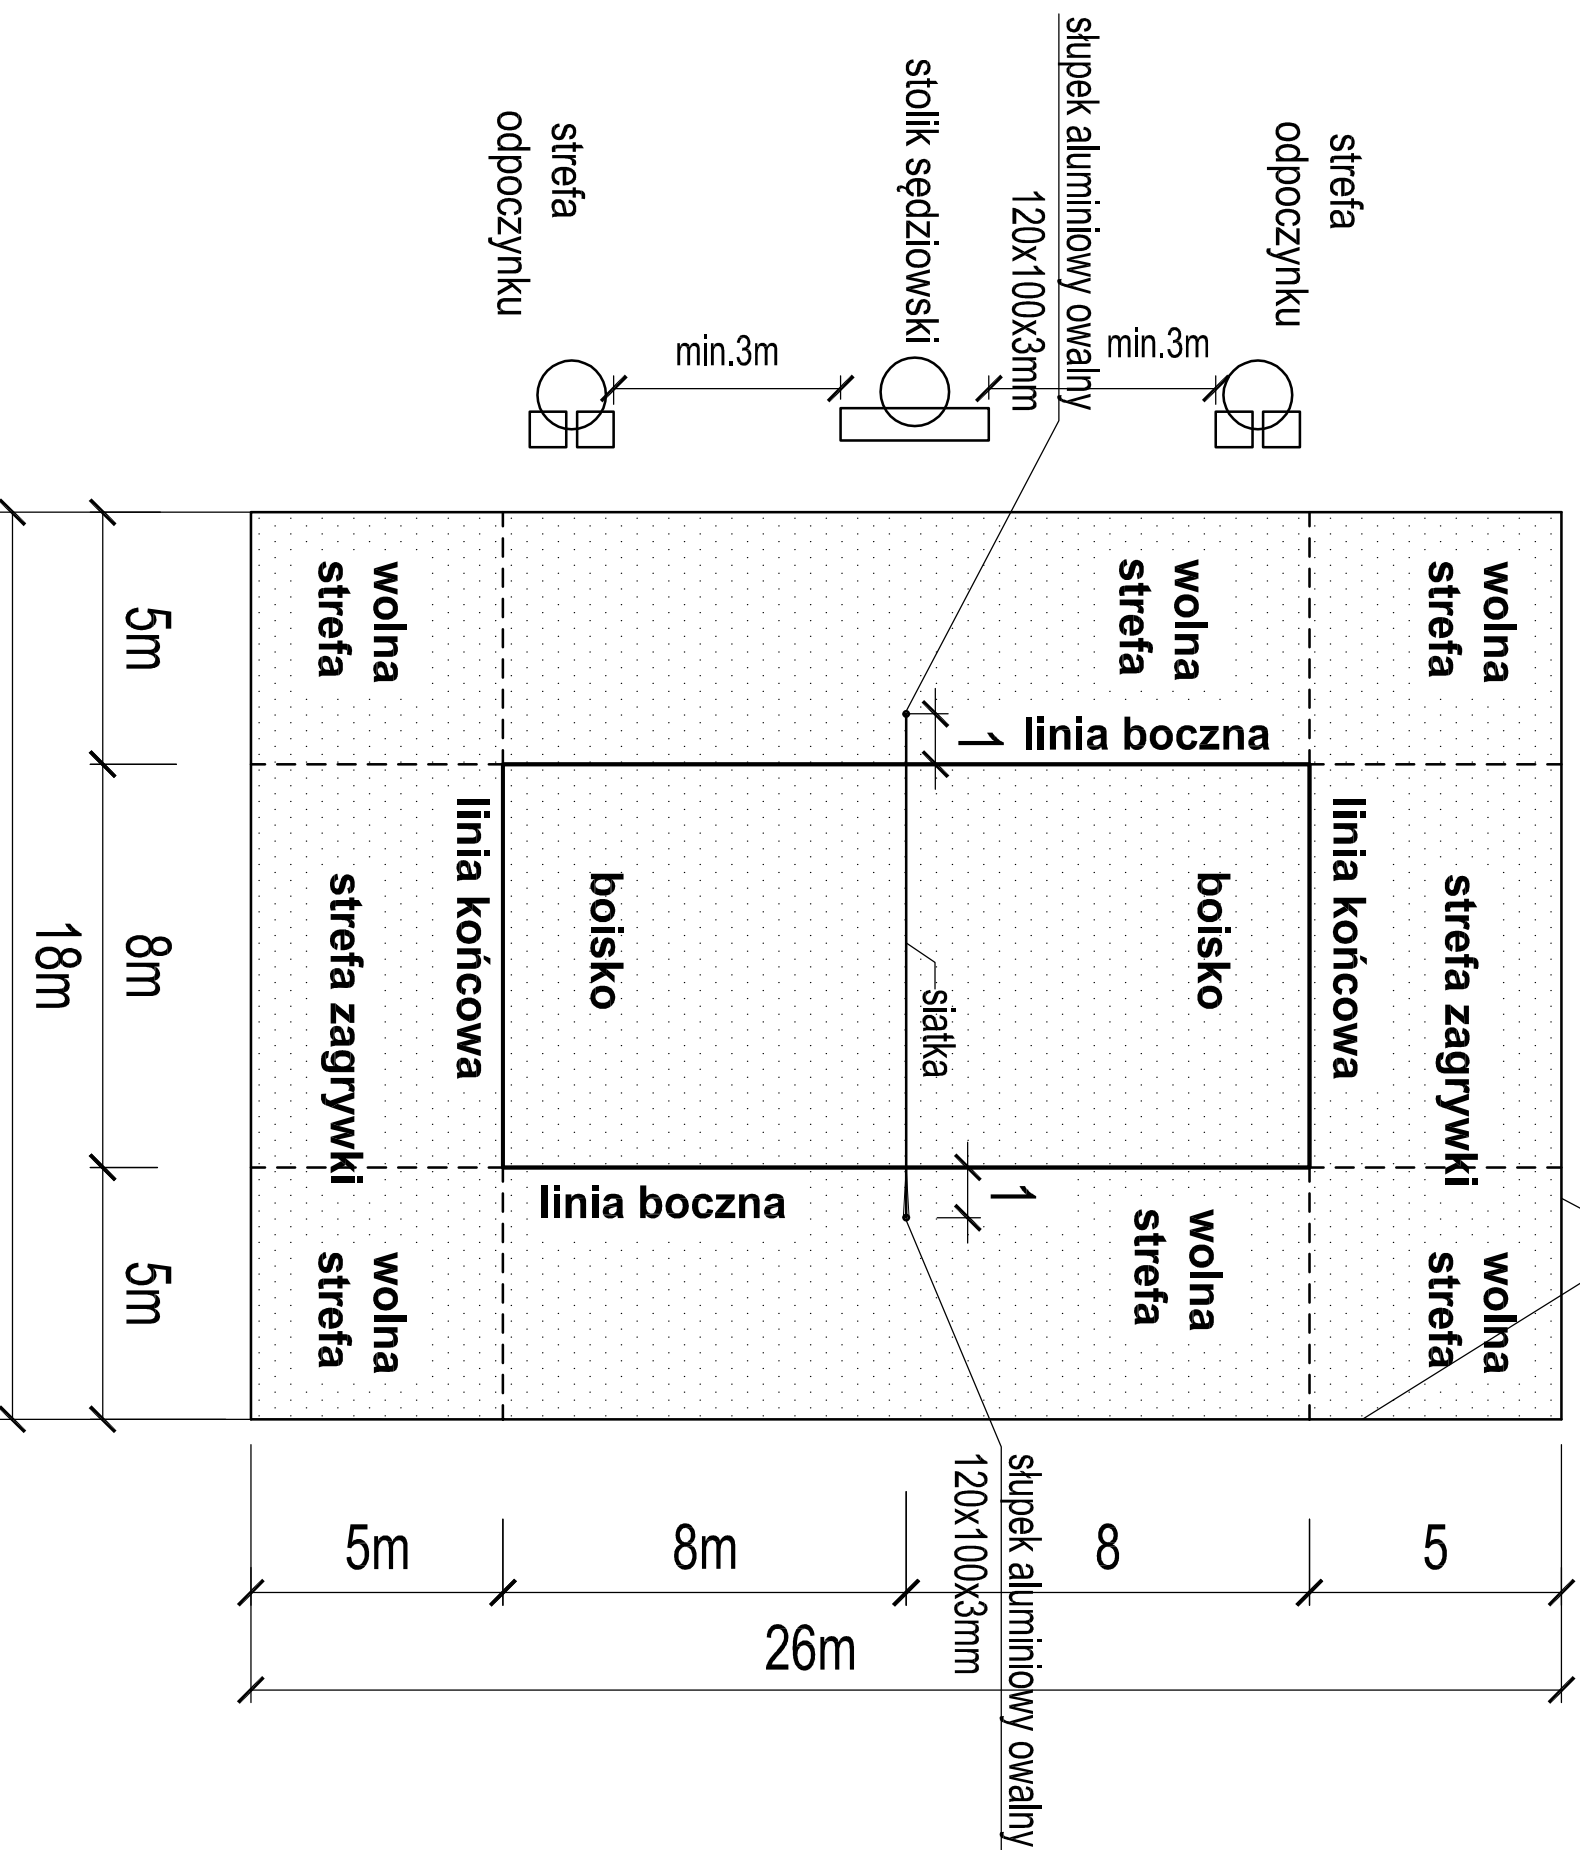

PRZEDSIĘBIORSTWO INŻYNIERYJNO - PROJEKTOWE "ÓSEMKA" KINGA ZAWISTOWSKA ul. Mikołaja Kopernika 3/13, 14-200 Ilawa NIP: 744-103-71-31, tel.: +48 695 385 007 e-mail: projekt-osemka74@wp.pl	
PROJEKT ARCHITEKTONICZNO-BUDOWLANY	
TEMAT:	BOISKO DO PIŁKI SIATKOWEJ PLAŻOWEJ - RZUT
OBIEKT:	Zagospodarowanie działki nr 161/5 w Kosakowie- budowa boiska do piłki siatkowej plażowej z elementami małej architektury i komunikacją; ul. Nad Stawem, działka nr 161/5
INWESTOR:	Gmina Kosakowo, ul. Żeromskiego 69 81-198 Kosakowo
STADIUM:	PROJEKT ARCHITEKTONICZNO-BUDOWLANY
BRANŻA:	ARCHITEKTURA
AUTORZY DOKUMENTACJI	
BRANŻA:	IMIĘ I NAZWISKO: _____ PODPIS: _____
Projektował:	mgr inż. arch. Tadeusz Tyłka nr upr. NN-8345/474/81
Opracował:	inż. Andrzej Zawistowski
NR RYS.:	SKALA: 1:150 DATA OPRACOWANIA: 06.2021r.