

Poświadczam, że niniejszy dokument został opracowany w wyniku prac geodezyjnych i inżynierskich, których rezultaty zostały sprawdzone i uznane za poprawne i wiarygodne.

STAROSTA LIPNOWSKI

2020.05.13

Z up. STAROSTY

mgr inż. Piotr Przybylski

Kartograficzny i Kartograficzny w Lipnie

MAPA DO CELÓW PROJEKTOWYCH

Skala 1:1000

województwo kujawsko-pomorskie
powiat lipnowski
gmina Wielgie – 040809_2
obręb Zaduszniki – 0022


dz. nr 501
sekcja 6.184.30.20.2.1,2, 6.184.30.15.4.4, 6.184.31.11.3.3, 4, 6.184.31.16.1.1, 6.184.31.11.4.3
GG.6640.2.580.2020

Układ współrzędnych 2000
Poziom odniesienia Kronsztadt 60

Mapa do celów projektowych
Mapa aktualna w oznaczonym zakresie na dzień 27.04.2020r.
Nie ma potrzeby przeprowadzania badania służebności gruntowej.
Lipno, dnia 7.05.2020 r.
wykonawca:

USŁUGI GEODEZYJNE
Zbigniew Wyszynski
ul. T. Kościuszki 12/12, 87-600 Lipno
NIP: 888 164 96 89, Regon 340479539
tel. 603 057 350

GEODETA UPRAWNIONY
Zbigniew Wyszynski
Nr up. 14337

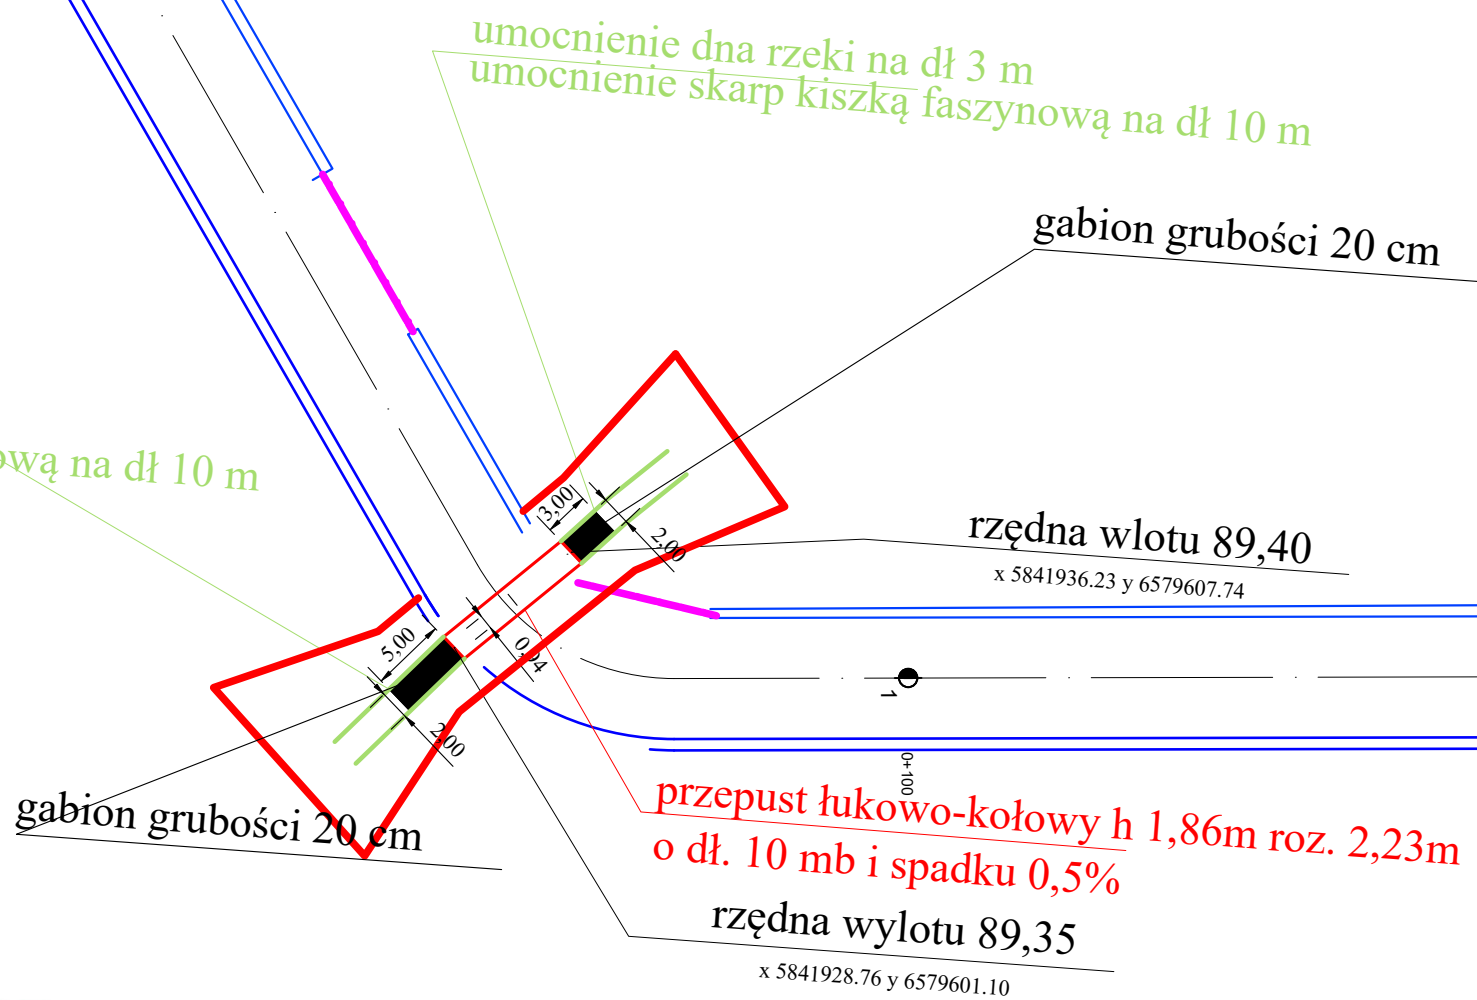

LEGENDA

■ Gabiony

Jednostka projektowa:	MOTYLES kompleksowa obsługa budownictwa	ul. Zimowa 18 87-800 Włocławek tel.kom. 607 542 675
Lokalizacja:	Województwo Kujawsko - Pomorskie Powiat Lipnowski Gmina Wielgie	
Inwestor:	Gmina Wielgie ul. Starowiejska 8; 87-603 Wielgie	
Nazwa inwestycji:	„Przebudowa drogi nr 170804 C Zaduszniki - Fabianki - przebudowa przepustu”	
Stadium dokumentacji:	PROJEKT ARCHITEKTONICZNO BUDOWLANY	
Nazwa rysunku:	PLAN SYTUACYJNY	
Projektant:	mgr inż. Piotr Przybylski <small>nr uprawnień budowlanych: KUP/0046/POOD/04</small>	Podpis:
Asystent Projektanta:	Maciej Zarywczynski	Podpis: <i>Maciej</i>
03. 2022 r.	Skala: 1: 500	Branża: Drogowa
		Nr Rysunku: 6