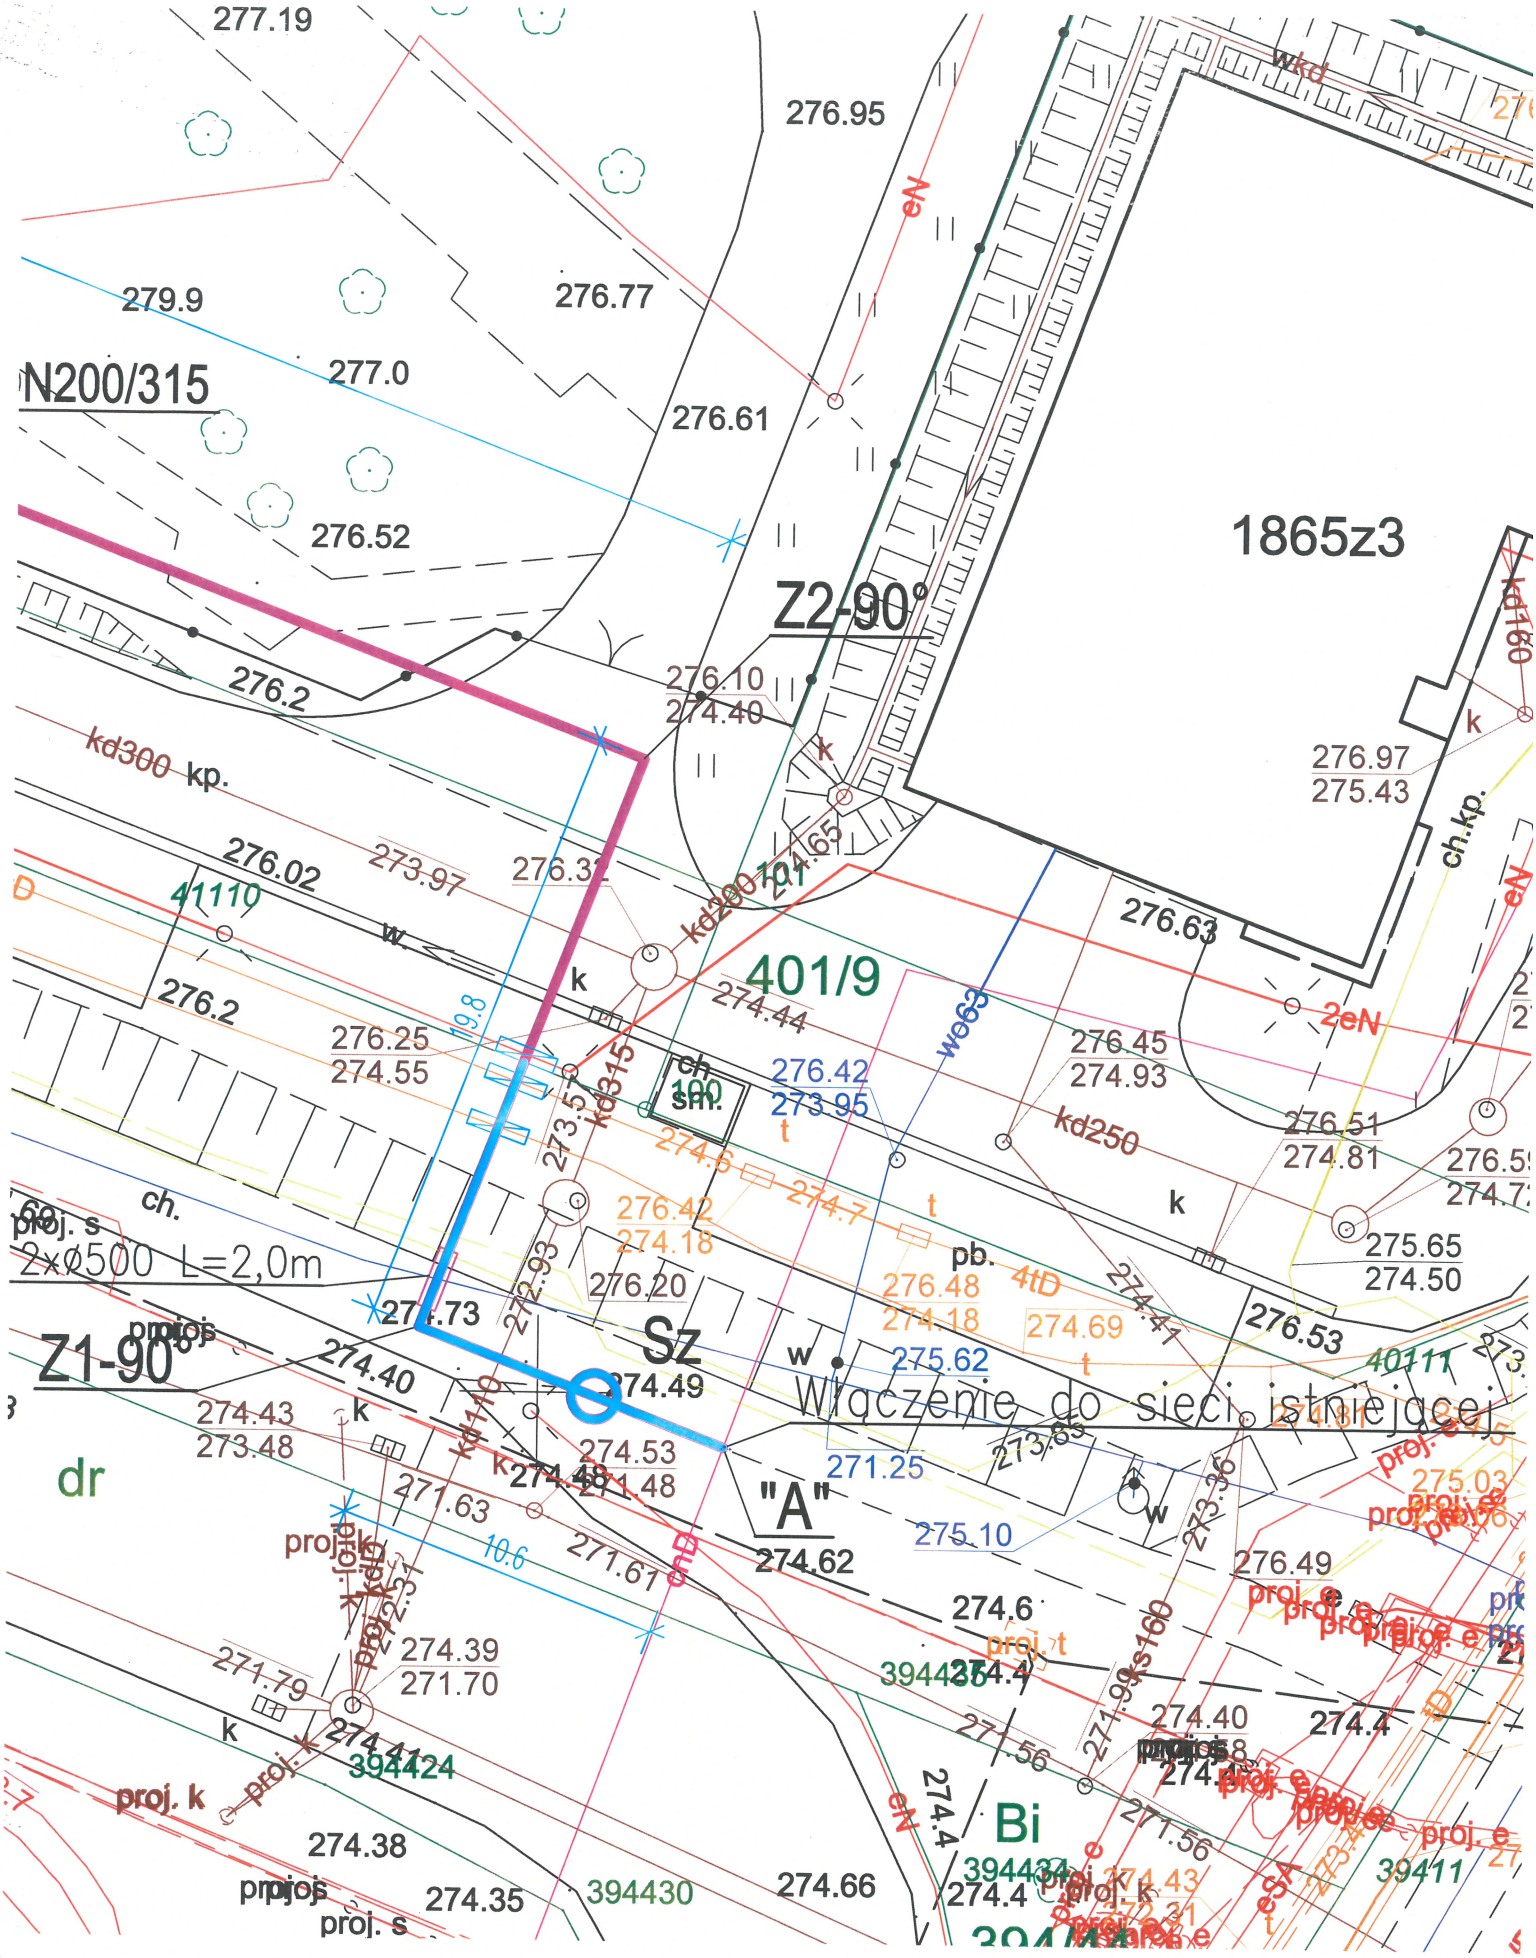
277.19
276.95
279.9
276.77
277.0
N200/315
276.61
276.52
1865z3
Z2-90°
276.2
276.10
274.40
kd300 kp.
276.97
275.43
ch.kp.
276.02
273.97
41110
276.2
401/9
274.44
276.25
274.55
276.42
273.95
276.45
274.93
276.51
274.81
kd250
ch.
sm.
2×Ø500 L=2,0m
proj. s
Z1-90°
274.73
Sz
274.49
Włączenie do sieci istniejącej
274.40
274.43
273.48
dr
274.53
274.48
271.63
271.61
"A"
274.62
275.10
271.25
276.49
274.6
394424
274.39
271.70
271.79
274.41
proj. k
274.38
274.35
394430
274.66
Bi
394434
274.4
39411
275.65
274.50
276.53
40111
275.62
276.48
274.18
274.69
275.03
271.56
271.90
274.40
274.58