Widok z góry M 1:50

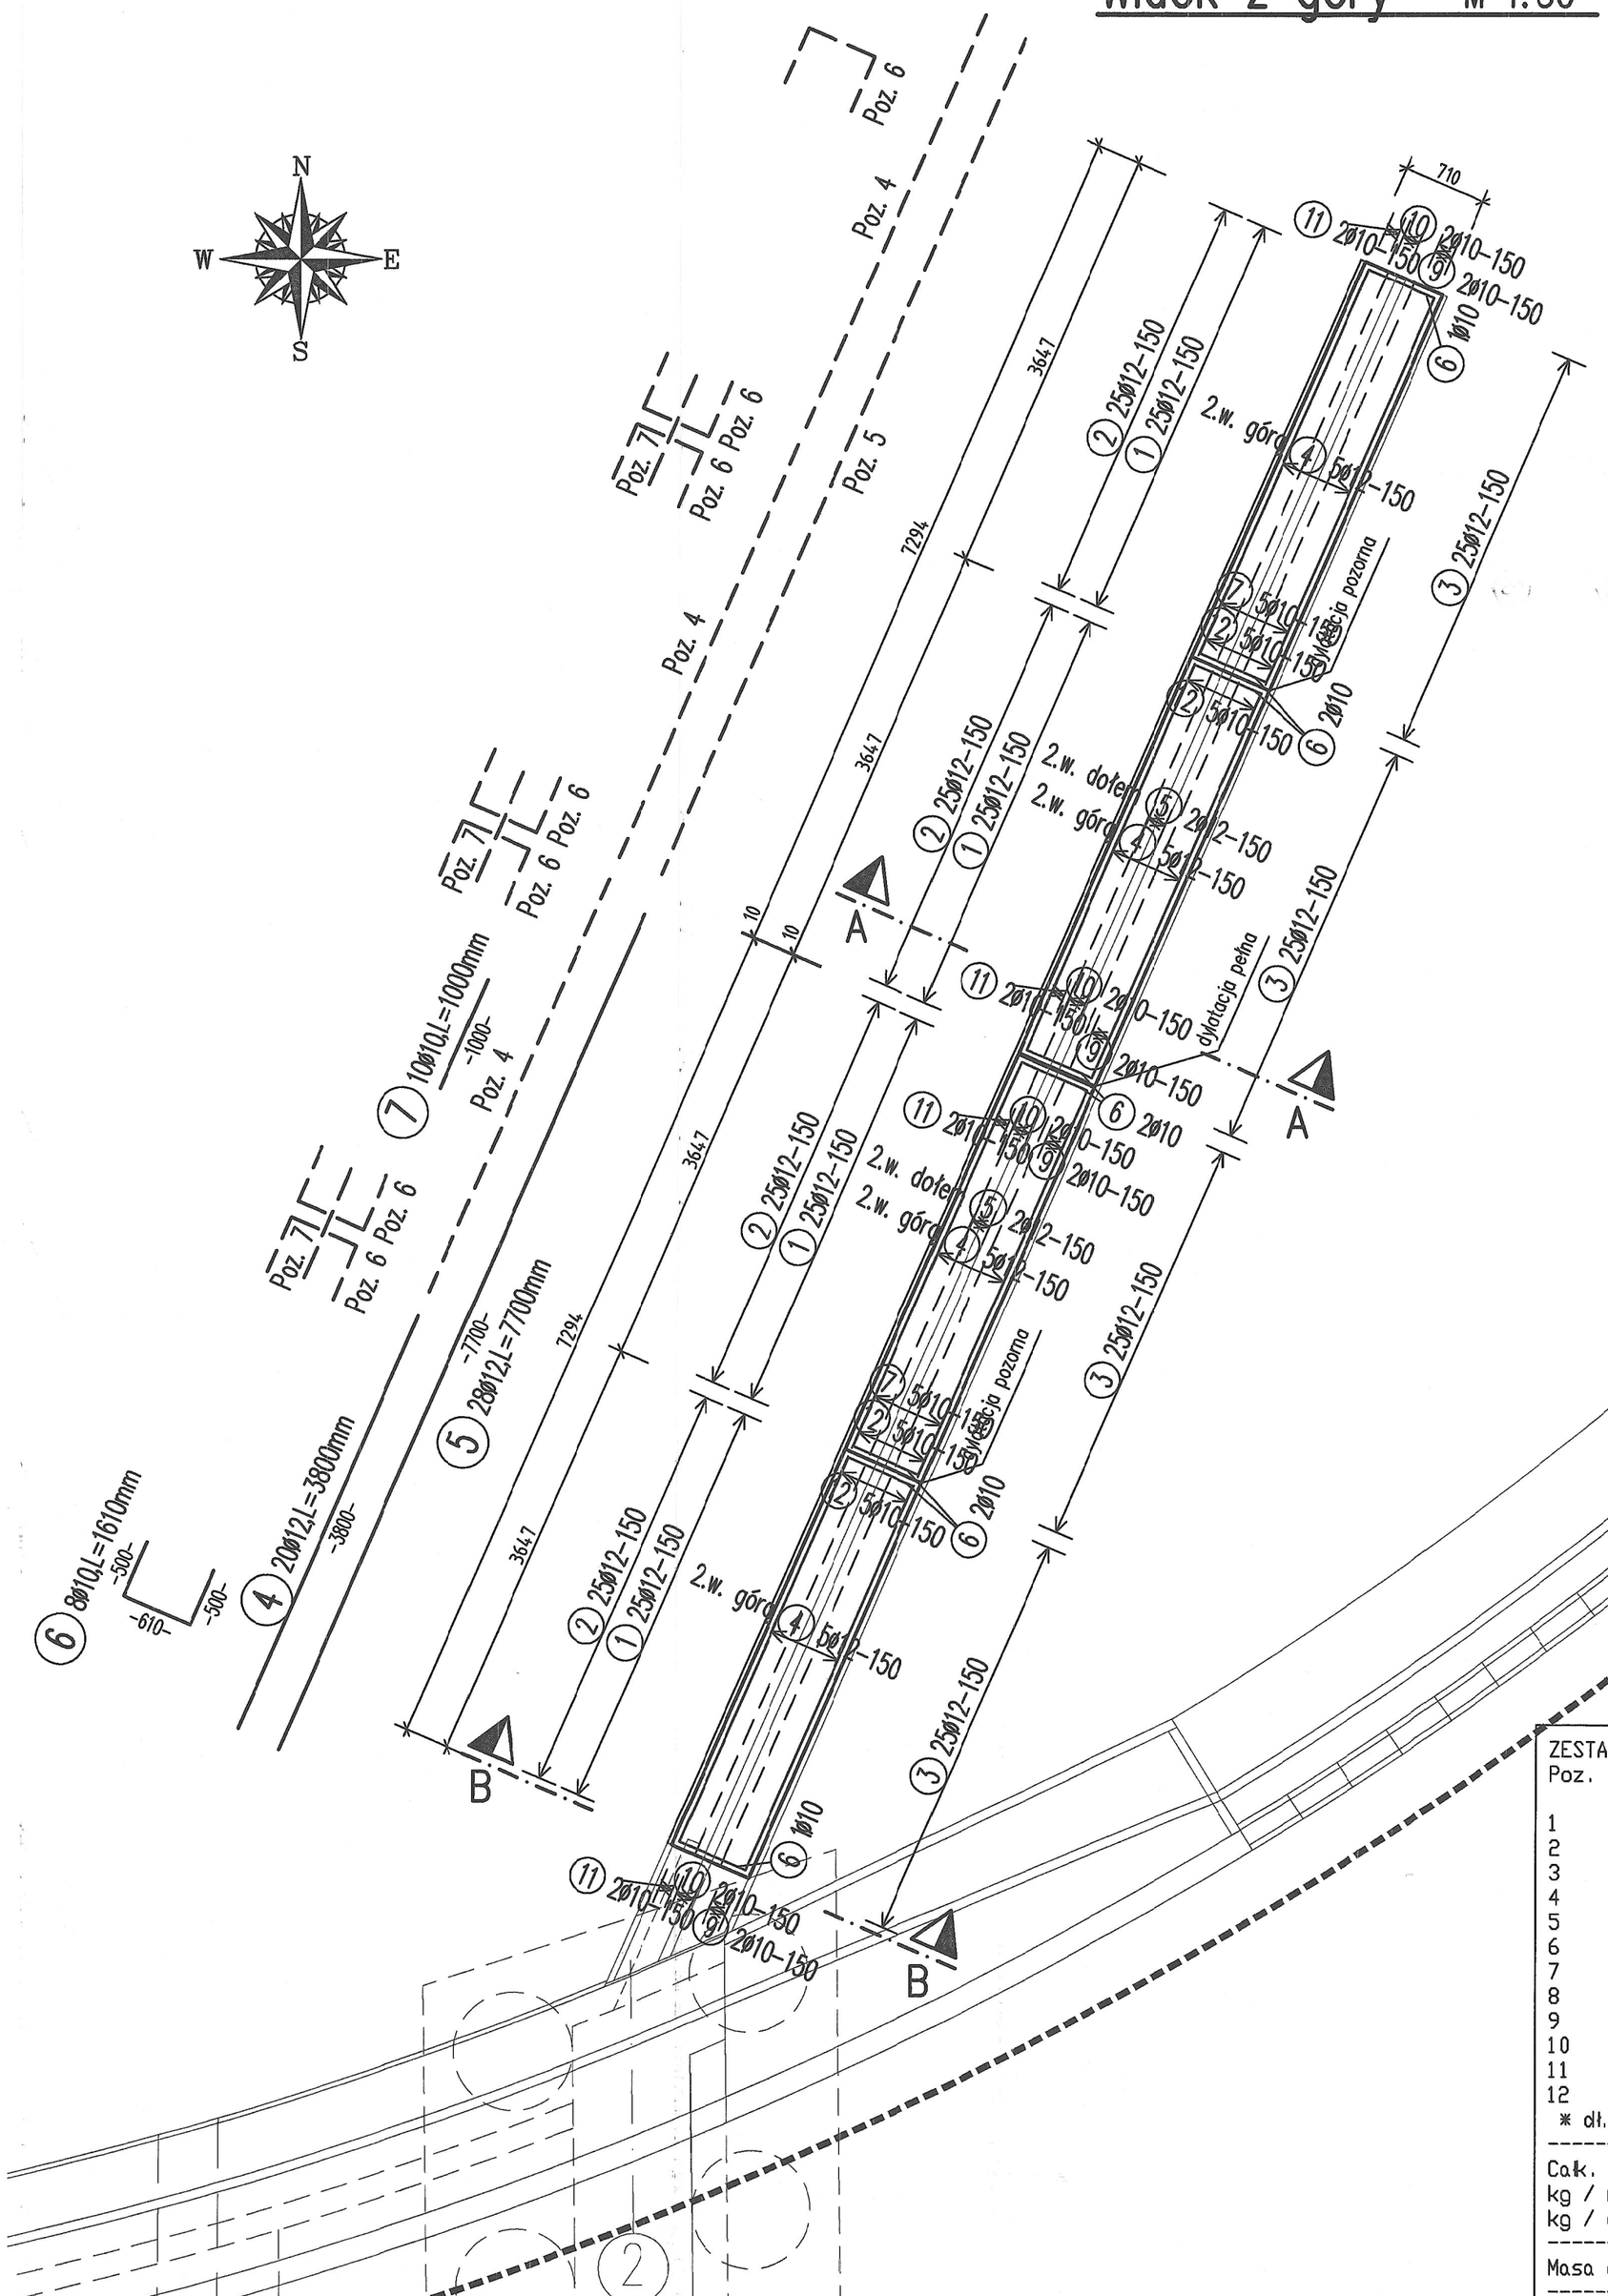

⑫

Poz.	-b-[mm]	-L-[mm]
4x12.1	90.00	1490.00
4x12.2	100.00	1500.00
8x12.3	110.00	1510.00
4x12.4	120.00	1520.00

⑫ 20Ø10,L=1490mm

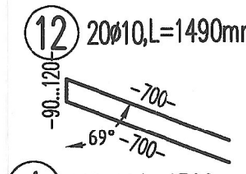

① 100Ø12,L=1360mm ③ 100Ø12,L=1800mm

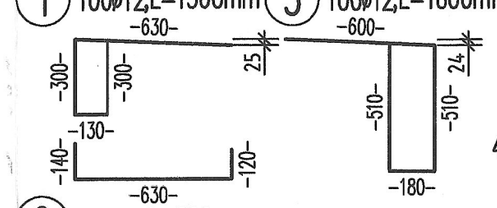

② 100Ø12,L=890mm

Przekrój A–A M 1:25

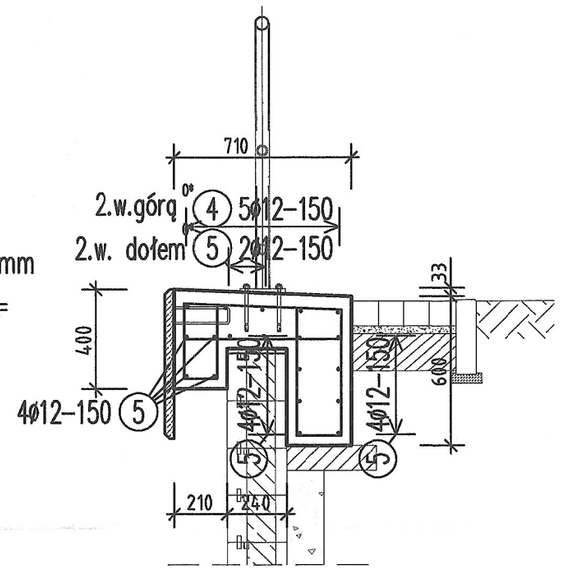

Przekrój B–B M 1:25

⑩ 8Ø10,L=1510mm

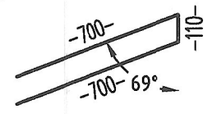

⑧ 8Ø10,L=1550mm

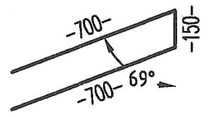

⑪ 8Ø10,L=1670mm

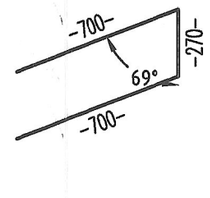

⑨ 8Ø10,L=1880mm

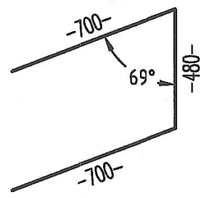

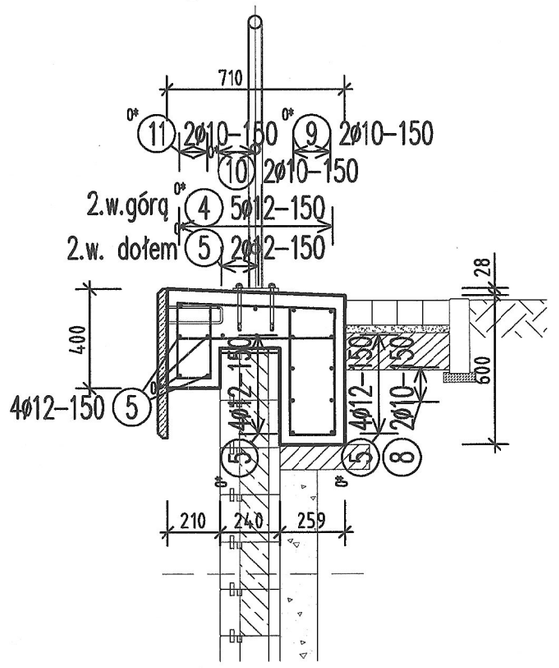

ZESTAWIENIE STALI ZBROJENIOWEJ Klasa stali: A-III N

Poz.	szt.	d	Długość	D10	D12
1	100	12	1.36		136.00
2	100	12	0.89		89.00
3	100	12	1.80		180.00
4	20	12	3.80		76.00
5	28	12	7.70		215.60
6	8	10	1.61	12.88	
7	10	10	1.00	10.00	
8	8	10	1.55	12.40	
9	8	10	1.88	15.04	
10	8	10	1.51	12.08	
11	8	10	1.67	13.36	
12	20	10	1.51*	30.20	

* dł. średnia

Całk. długość	105.96	696.60	
kg / m		D10 0.617	D12 0.888
kg / d		65.377	618.581
Masa całk. (kg)	683.958		

Zastosowane materiały

Element	Beton	Stal zbrojeniowa	Stal konstrukcyjna
Oczep żelbetowy	C35/45	A-IIIN	---

Otulina prętów zbrojeniowych

Klasa ekspozycji:	Otulina minimalna c_{min} [cm]	Odchyłka otuliny Δc [cm]	Otulina nominalna c_{nom} [cm]
XC4+XD1+XF3	3,0	1,0	4,0
XC4+XD1+XF3	4,5	1,0	5,5

Uwagi / Oznaczenia :

- -lo=650mm-minimalna długość zakładu
- -MF-Pręt montażowy
- -3.w.=3.warstwa-pręt umieszczany w trzeciej warstwie zbrojenia

PR– przerwa robocza

(XX)0– nie dotyczy wykonawcy

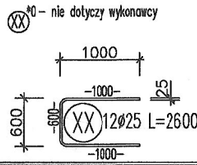

PROJEKT:

BUDOWA ULICY STRZELECKIEGO W PRUSZCZU GDAŃSKIM

ZAMAWIAJĄCY:

GMINA MIEJSCA PRUSZCZ GDAŃSKI
ul. Grunwaldzka 20
83-000 Pruszcz Gdański

WYKONAWCA:

Pracownia Inżynierska Creator
Gdańsk, ul. Andrzeja Struga 6A/4
NIP: 583-326-14-54

BIURO DROGOWE
Gdynia, ul. Graniczna 25/11
NIP: 586-219-45-36

STADIUM:

PROJEKT WYKONAWCZY

RYSUNEK:

Mur oporowy M04
Zbrojenie oczepu żelbetowego

PROJEKTANT: mgr inż. Henryk Windorpski	NR UPRAWNIEŃ: POM/0128/POOM/05 spec. mostowa	PODPIS:
PROJEKTANT SPRAWDZAJĄCY: mgr inż. Michał Struczyński	NR UPRAWNIEŃ: POM/0075/POOM/07 spec. mostowa	PODPIS:
BRANŻA: MOSTOWA	FAZA: PROJEKT WYKONAWCZY	DATA: 11/2022
TOM: II / 2.4.		SKALA: 1:100, 1:50, 1:25
		NR RYS.: 6.2.

© PROJEKT CHRONIONY PRAWEM AUTORSKIM, ZMIANY SĄ MOŻLIWE TYLKO ZA ZGODĄ AUTORA, KOPIOWANIE I NAŚLADOWNICTWO ZABRONIONE