


# ZAKRES PROJEKTU PRZEBUDOWY SIECI WODOCIĄGOWYCH

## ZADANIE Nr 1

1:2000

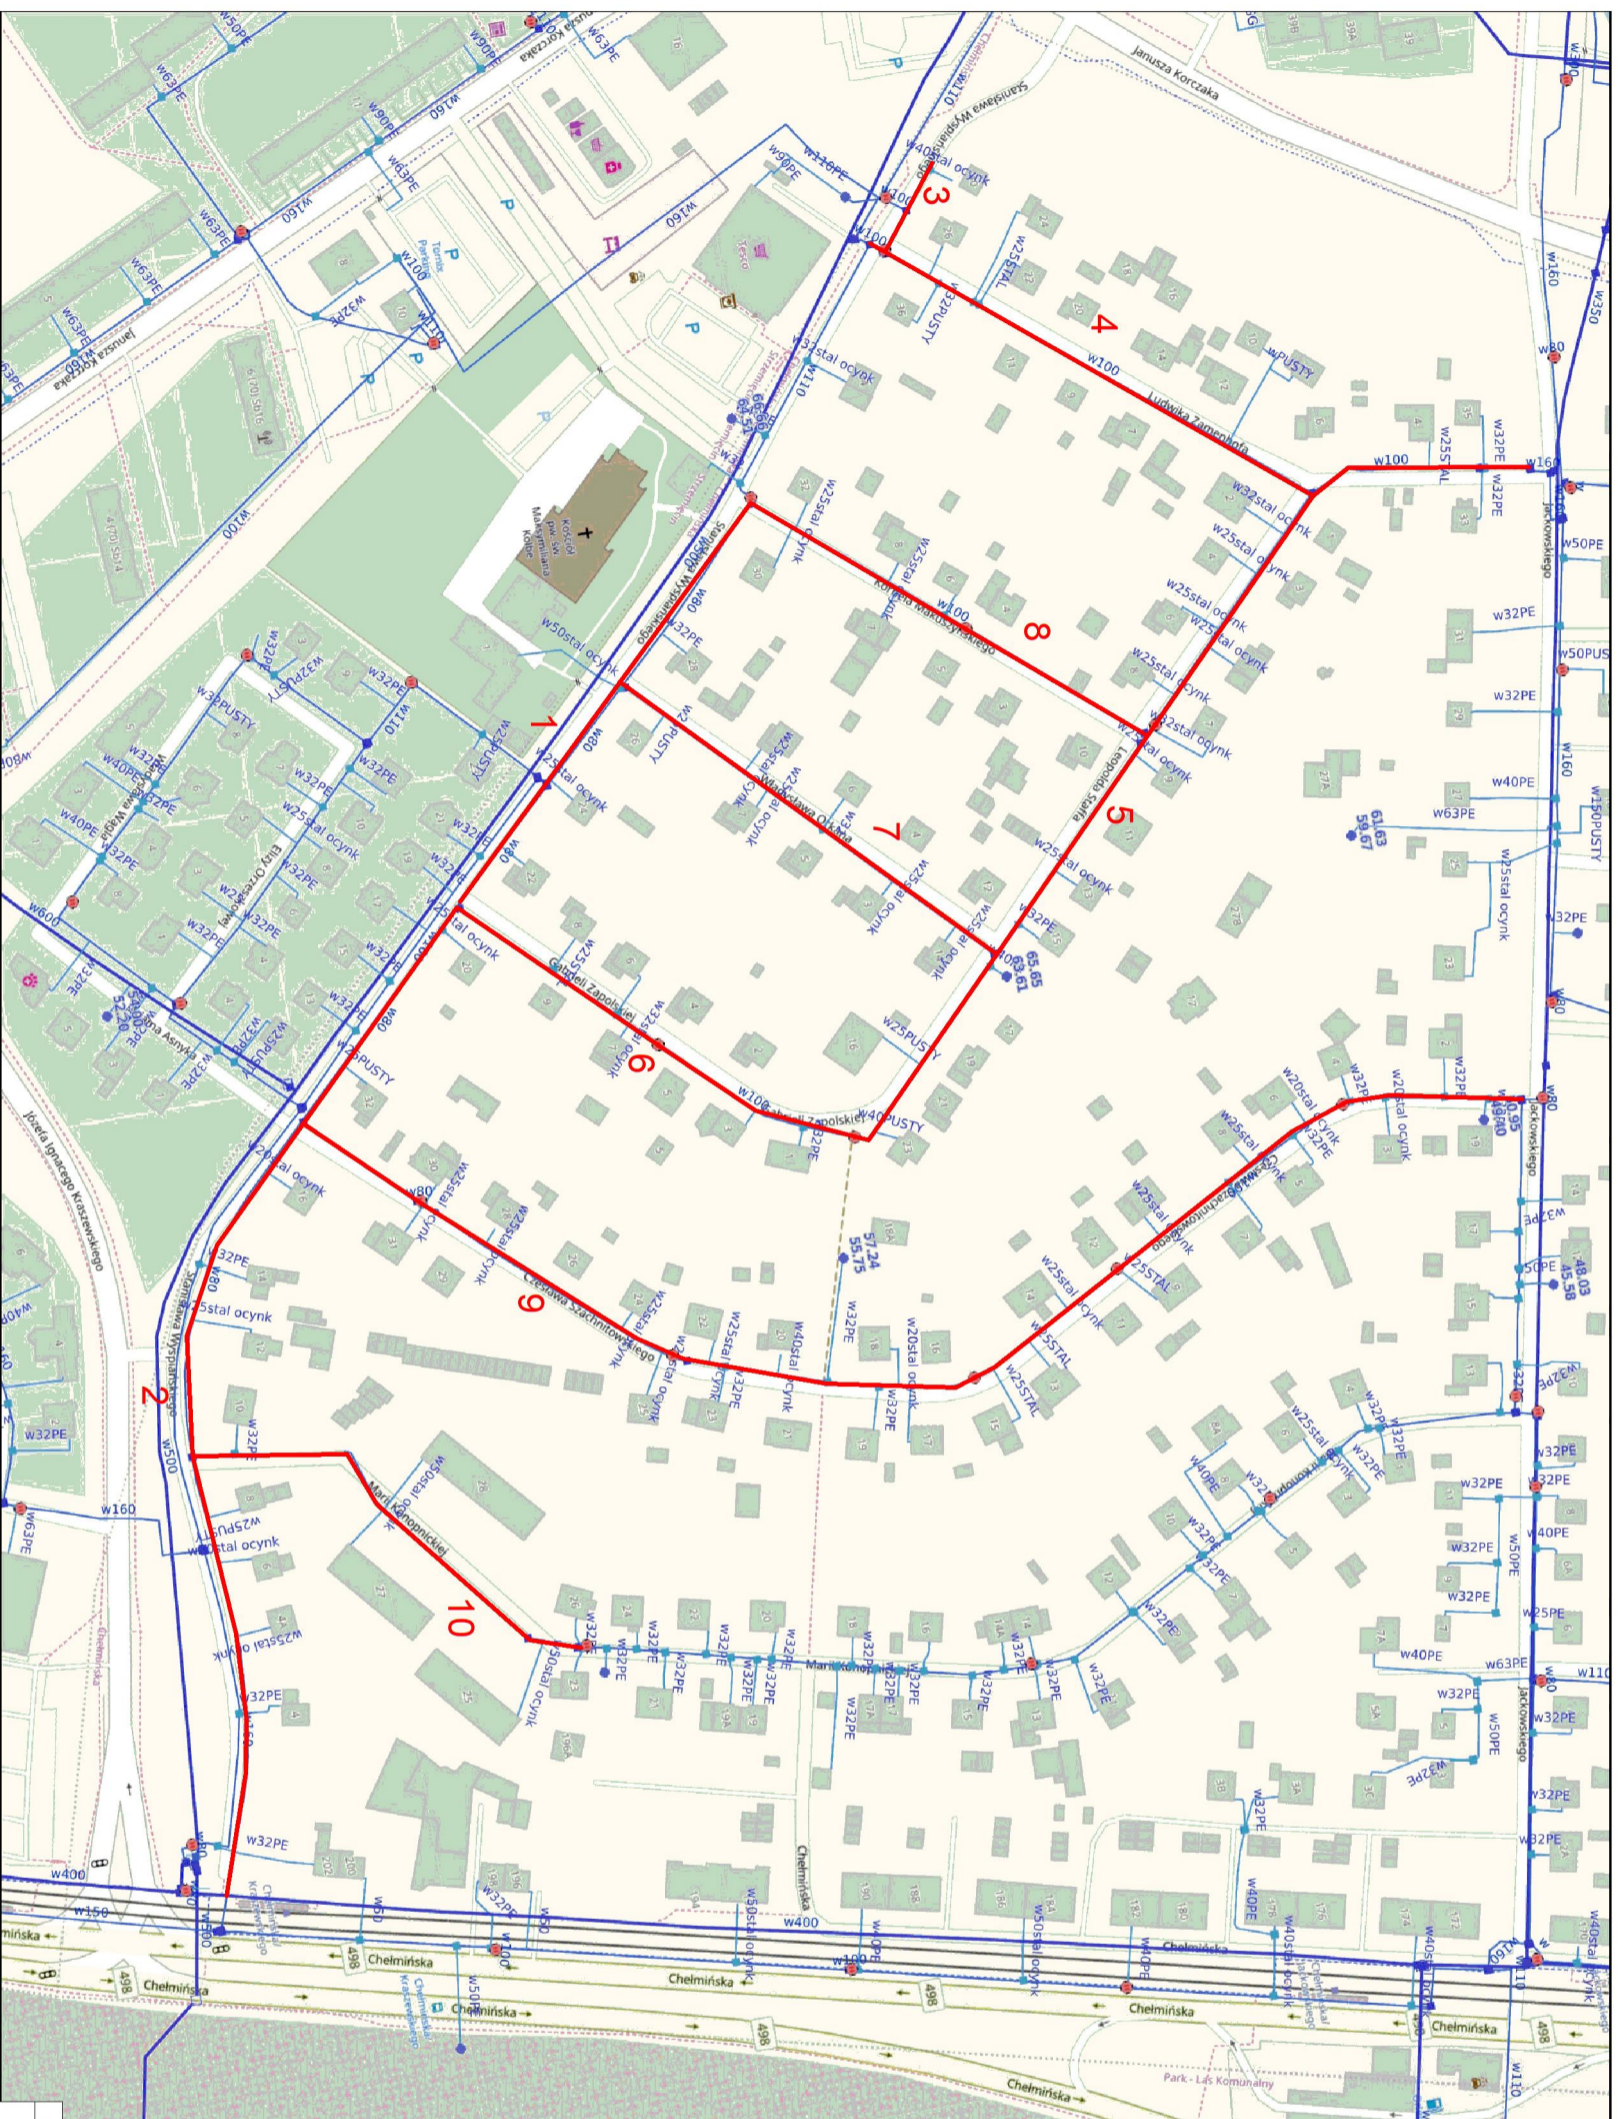

— Zakres projektu przebudowy sieci wodociągowej  
X Numer odcinka sieci do przebudowy

INWESTOR:	MIEJSKIE WODOCIĄGI I OCZYSZCZALNIA SP. Z O.O.
NAZWA:	PRZEBUDOWA SIECI WODOCIĄGOWYCH
LOKALIZACJA:	Os. Strzeżenie, Grudziądz
STADIUM:	KONCEPCJA
BRANŻA:	INSTALACJE SANITARNE
OPRACOWAŁ:	KRZYSZTOF ZABOROWSKI KRZYSZTOF FEJRIKOWSKI
NAZWA RYS.	ZAKRES PROJEKTU - ZADANIE Nr 1
NR RYS. 01	FORMAT A3
	01.2023