



Rzut alejki

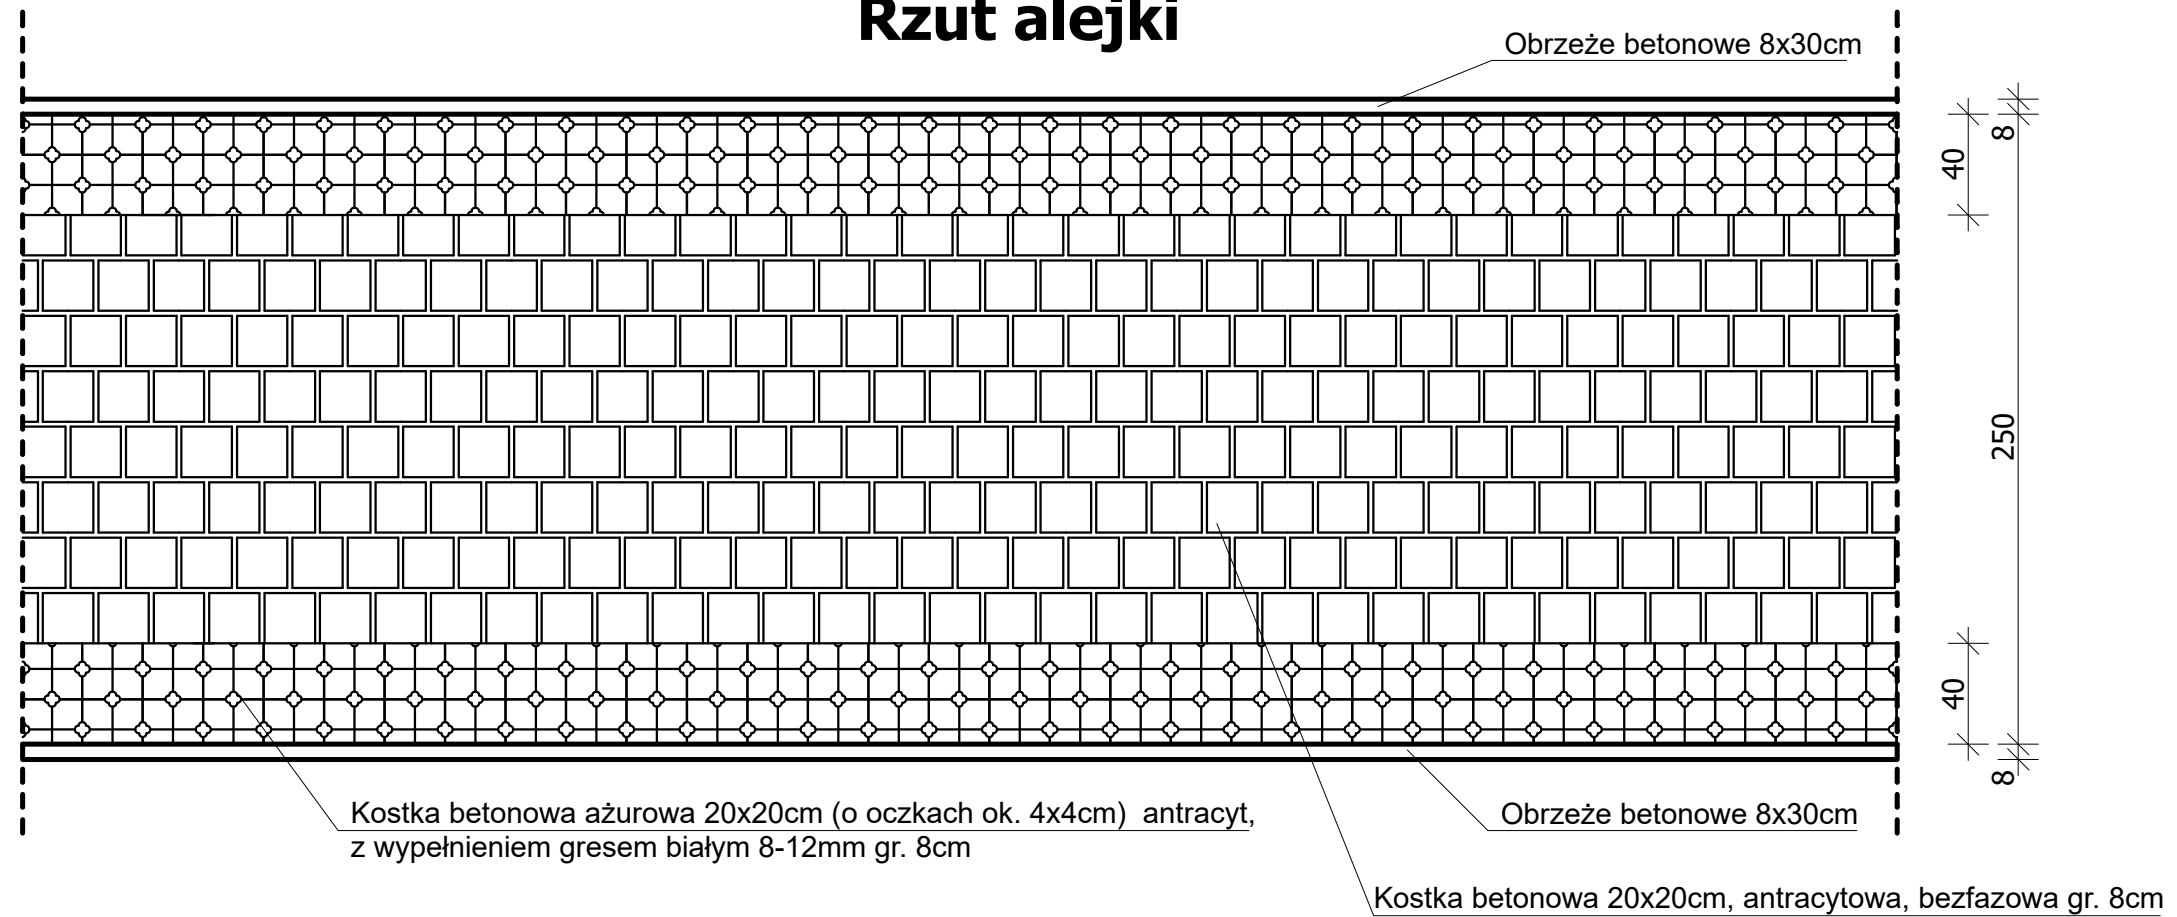

Przekrój przez alejkę

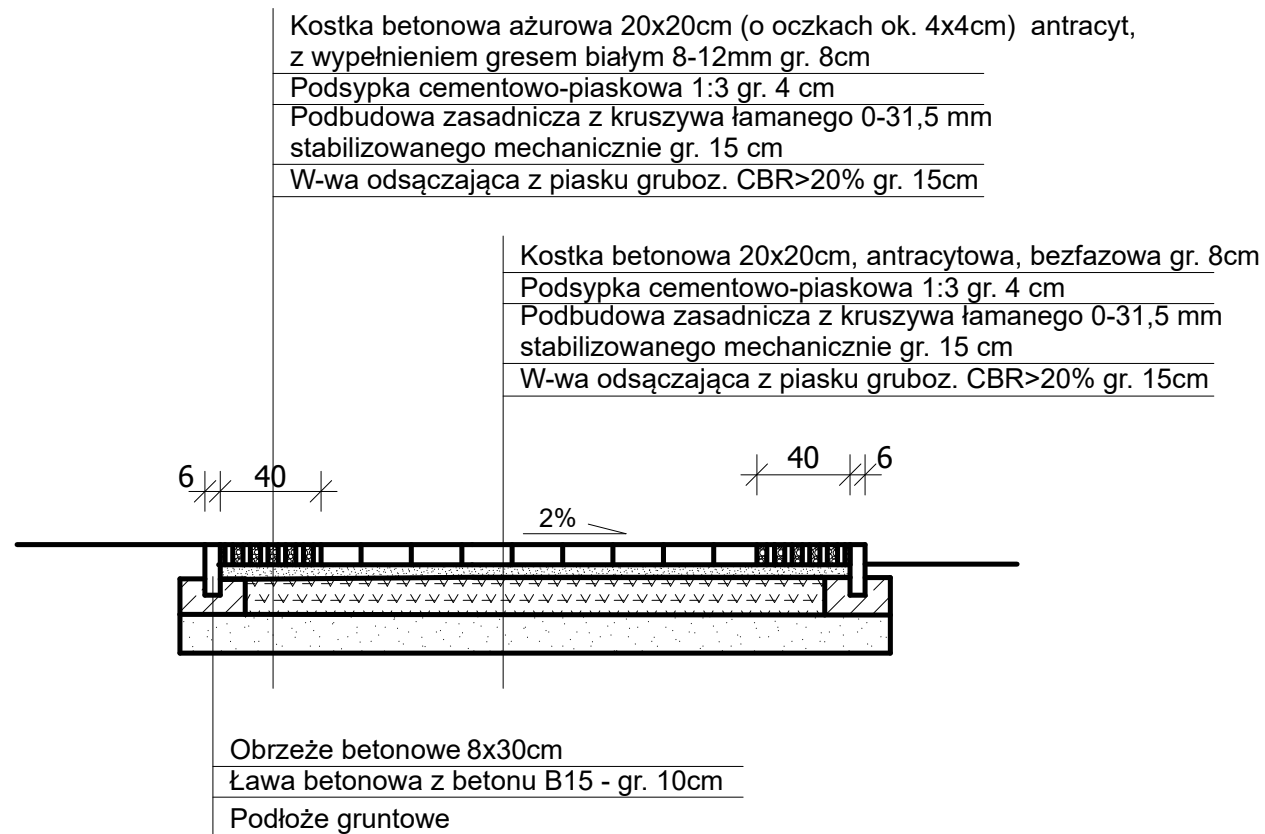

PROJEKTOWANIE I NADZÓR W BUDOWNICTWIE mgr inż. Jarosław Mikołajczyk 59-216 Kunice, Pałtów Legnicki 10A tel. kom. 502-296-226		
Nazwa zadania	Rozbudowa alejek cmentarnych	Projekt techniczny
Adres	ul. Cmentarna, 59-500 Złotoryja działka nr 61/2 obręb: 0004, OBREB 4 jed. ewid. 022602_1 Złotoryja	
Tyt. rys.	Szczegóły alejek	Skala 1:30
Projektował upr. proj. nr DOŚ/0088/PWBKb/20	mgr inż. J. MIKOŁAJCZYK	Data 12.09.2023
Rys. wykonał	mgr inż. J. MIKOŁAJCZYK	Rys. nr 2