


widok przęsła

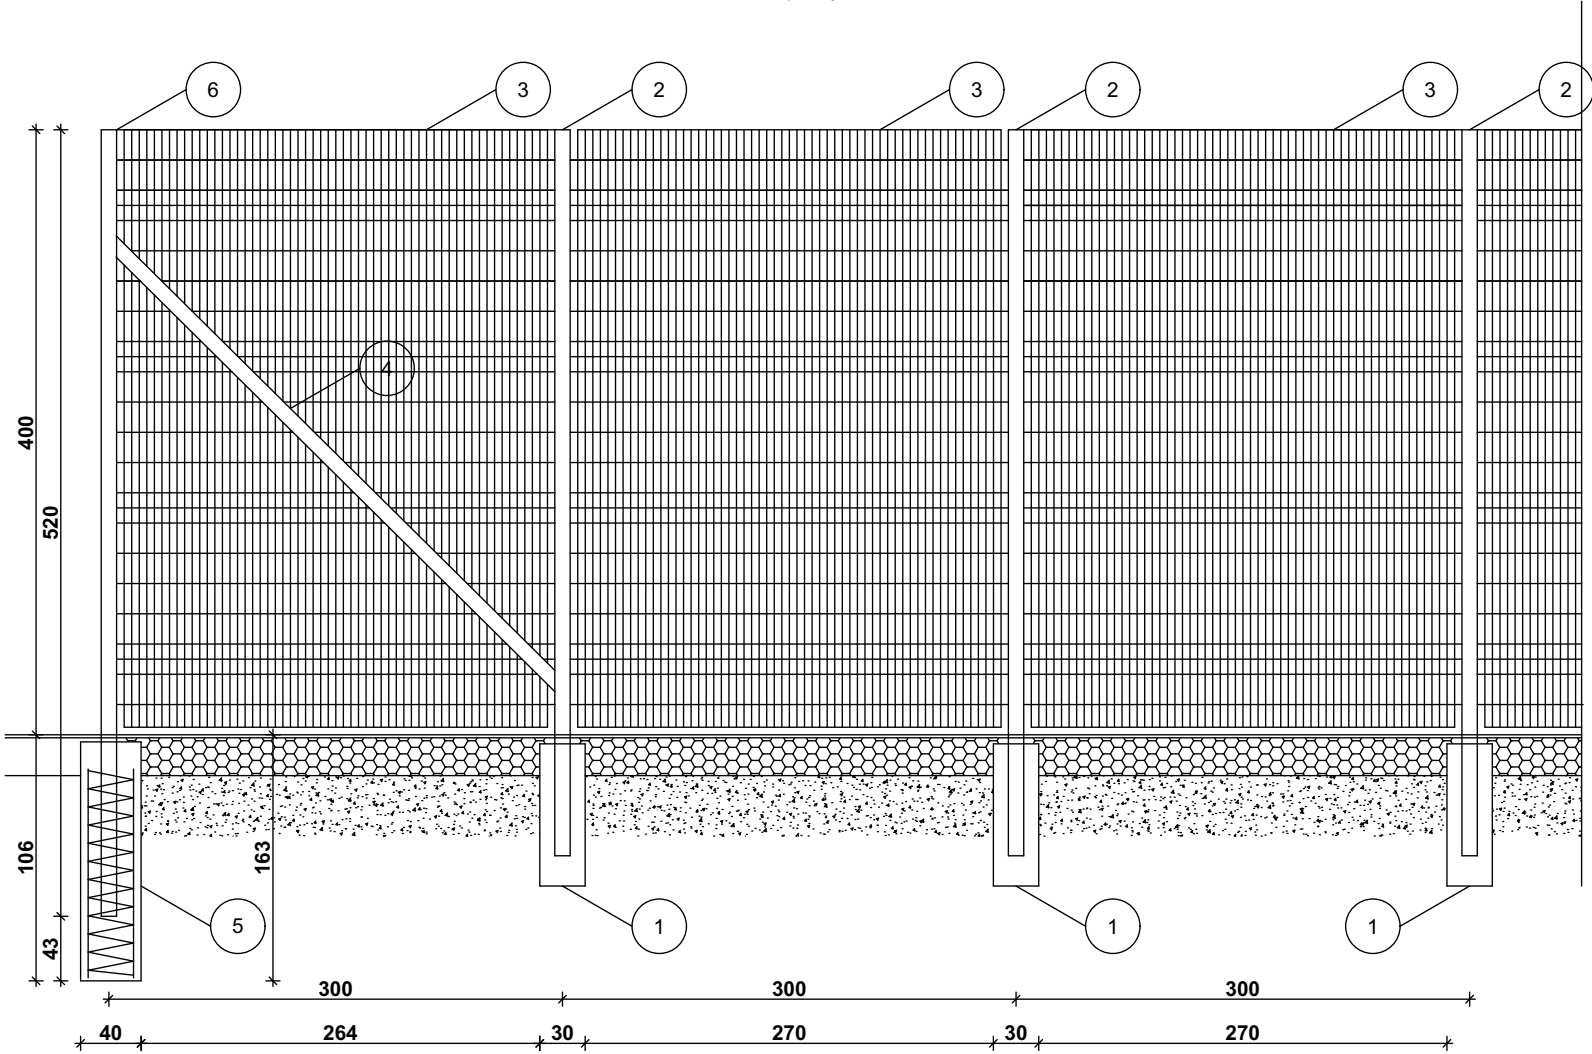

LEGENDA:

- Fundament D30cm z betonu B20.
- Słupek ogrodzeniowy, rura stalowa ocynkowana min. D60x5mm dł. 480cm, malowane proszkowo w kolorze zielonym.
- Siatka stalowa ocynkowana, powlekana PCV, gr. 4,0mm, wys. 390cm, oczko 6x6cm, gr. drutu stalowego ocynkowanego 2,5+2,8mm, kolor zielony
- Zastrzał stalowy min D60mm /w przęsłach skrajnych/.
- Fundament narożny D40 z betonu B20, zbrojony 6xD10, strzem. spiralne D4,5, StOS-b.
- Słupek ogrodzeniowy /narożny/, rura stalowa ocynkowana min D100x3,6 mm, dł. 520cm, malowany w kolorze zielonym.


UWAGA:

- Wszystkie wymiary sprawdzić na budowie.
- Słupki oraz siatkę wykonać wg zlecenia producenta.
- Sposób zamocowania urządzeń /bramki, słupki/ oraz kształt i wielkość fundamentów należy uzgodnić z dostawcą przed wykonaniem nawierzchni boiska.


WSZYSTKIE ZAMONTOWANE URZĄDZENIA MUSZĄ POSIADAĆ NIEZBĘDNE ATESTY ZEZWALAJĄCE NA WYKORZYSTANIE ICH W TEGO TYPU OBIEKTACH!

DOPUSZCZA SIĘ ZASTOSOWANIE ROZWIĄZAŃ SYSTEMOWYCH O ZBLIŻONYCH PARAMETRACH TECHNICZNYCH.

przekrój przęsła

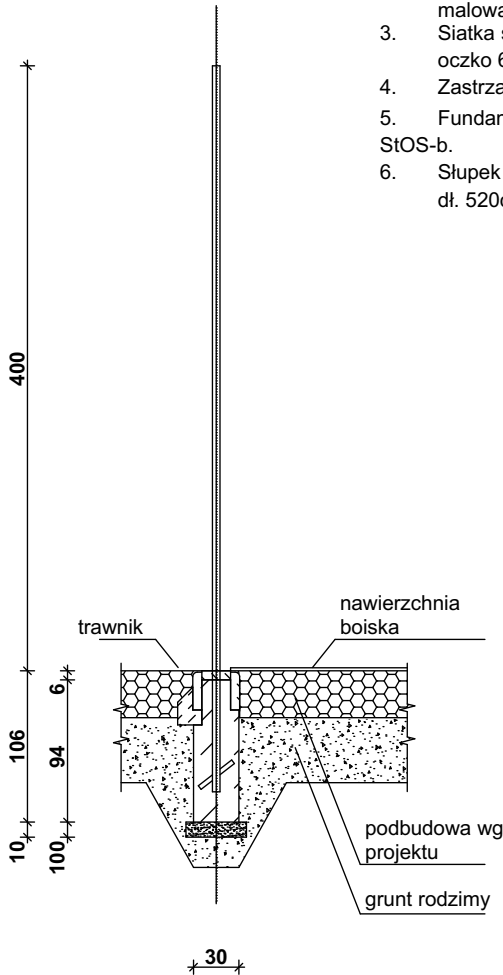

rzut przęsła

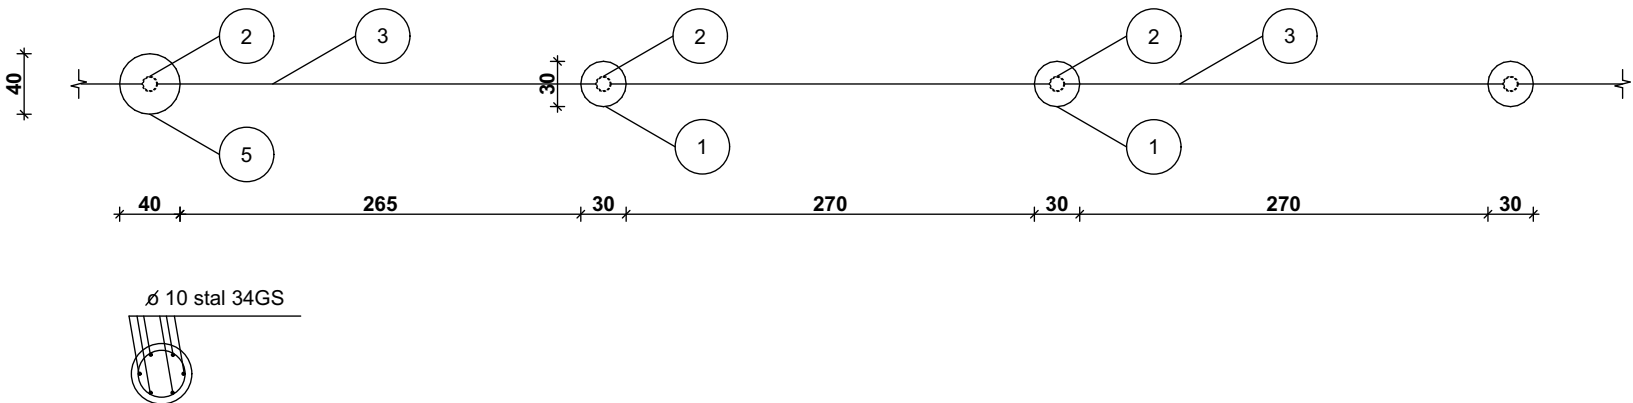

Rysunek niniejszy nie może być w całość lub w części przerysowywany, uzupełniany lub odstępiony komukolwiek, bez pisemnej zgody autora. Zastrzega się wszelkie prawa wynikające z Ustawy o prawie autorskim.

KOSYDAR PRACOWNIA PROJEKTOWO REALIZACYJNA 39-100 Ropczyce, ul. Wyszyńskiego 89, pracownia@kosydar.pl, tel. 506 129 266			
NAZWA INWESTYCJI:	PROJEKT BUDOWLANY BOISKA WIELOFUNKCYJNEGO NA DZIAŁCE O NR EWID. 2114, POŁOŻONEJ W MIEJSCOWOŚCI ROPCZYCE; gm. ROPCZYCE; jedn. ewid. 181503_4 Ropczyce - Miasto; obręb: 0001 Ropczyce		
INWESTOR:	Gmina Ropczyce 39-100 Ropczyce, ul. Krórego 1		
ADRES OBIEKTU:	działka nr ewid. 2114, m. Ropczyce, gm. Ropczyce; jedn. ewid. 181503_4; obręb: 0001		
TYTUŁ RYSUNKU:	OGRODZENIE BOISKA		
DATA:	MARZEC 2017	SKALA:	1:50
PROJEKTOWAŁ:	mgr inż. Piotr Kosydar upr.nr PDK/0172/POOK/13		
OPRACOWAŁ:			
BRANŻA:		NR RYS.	3