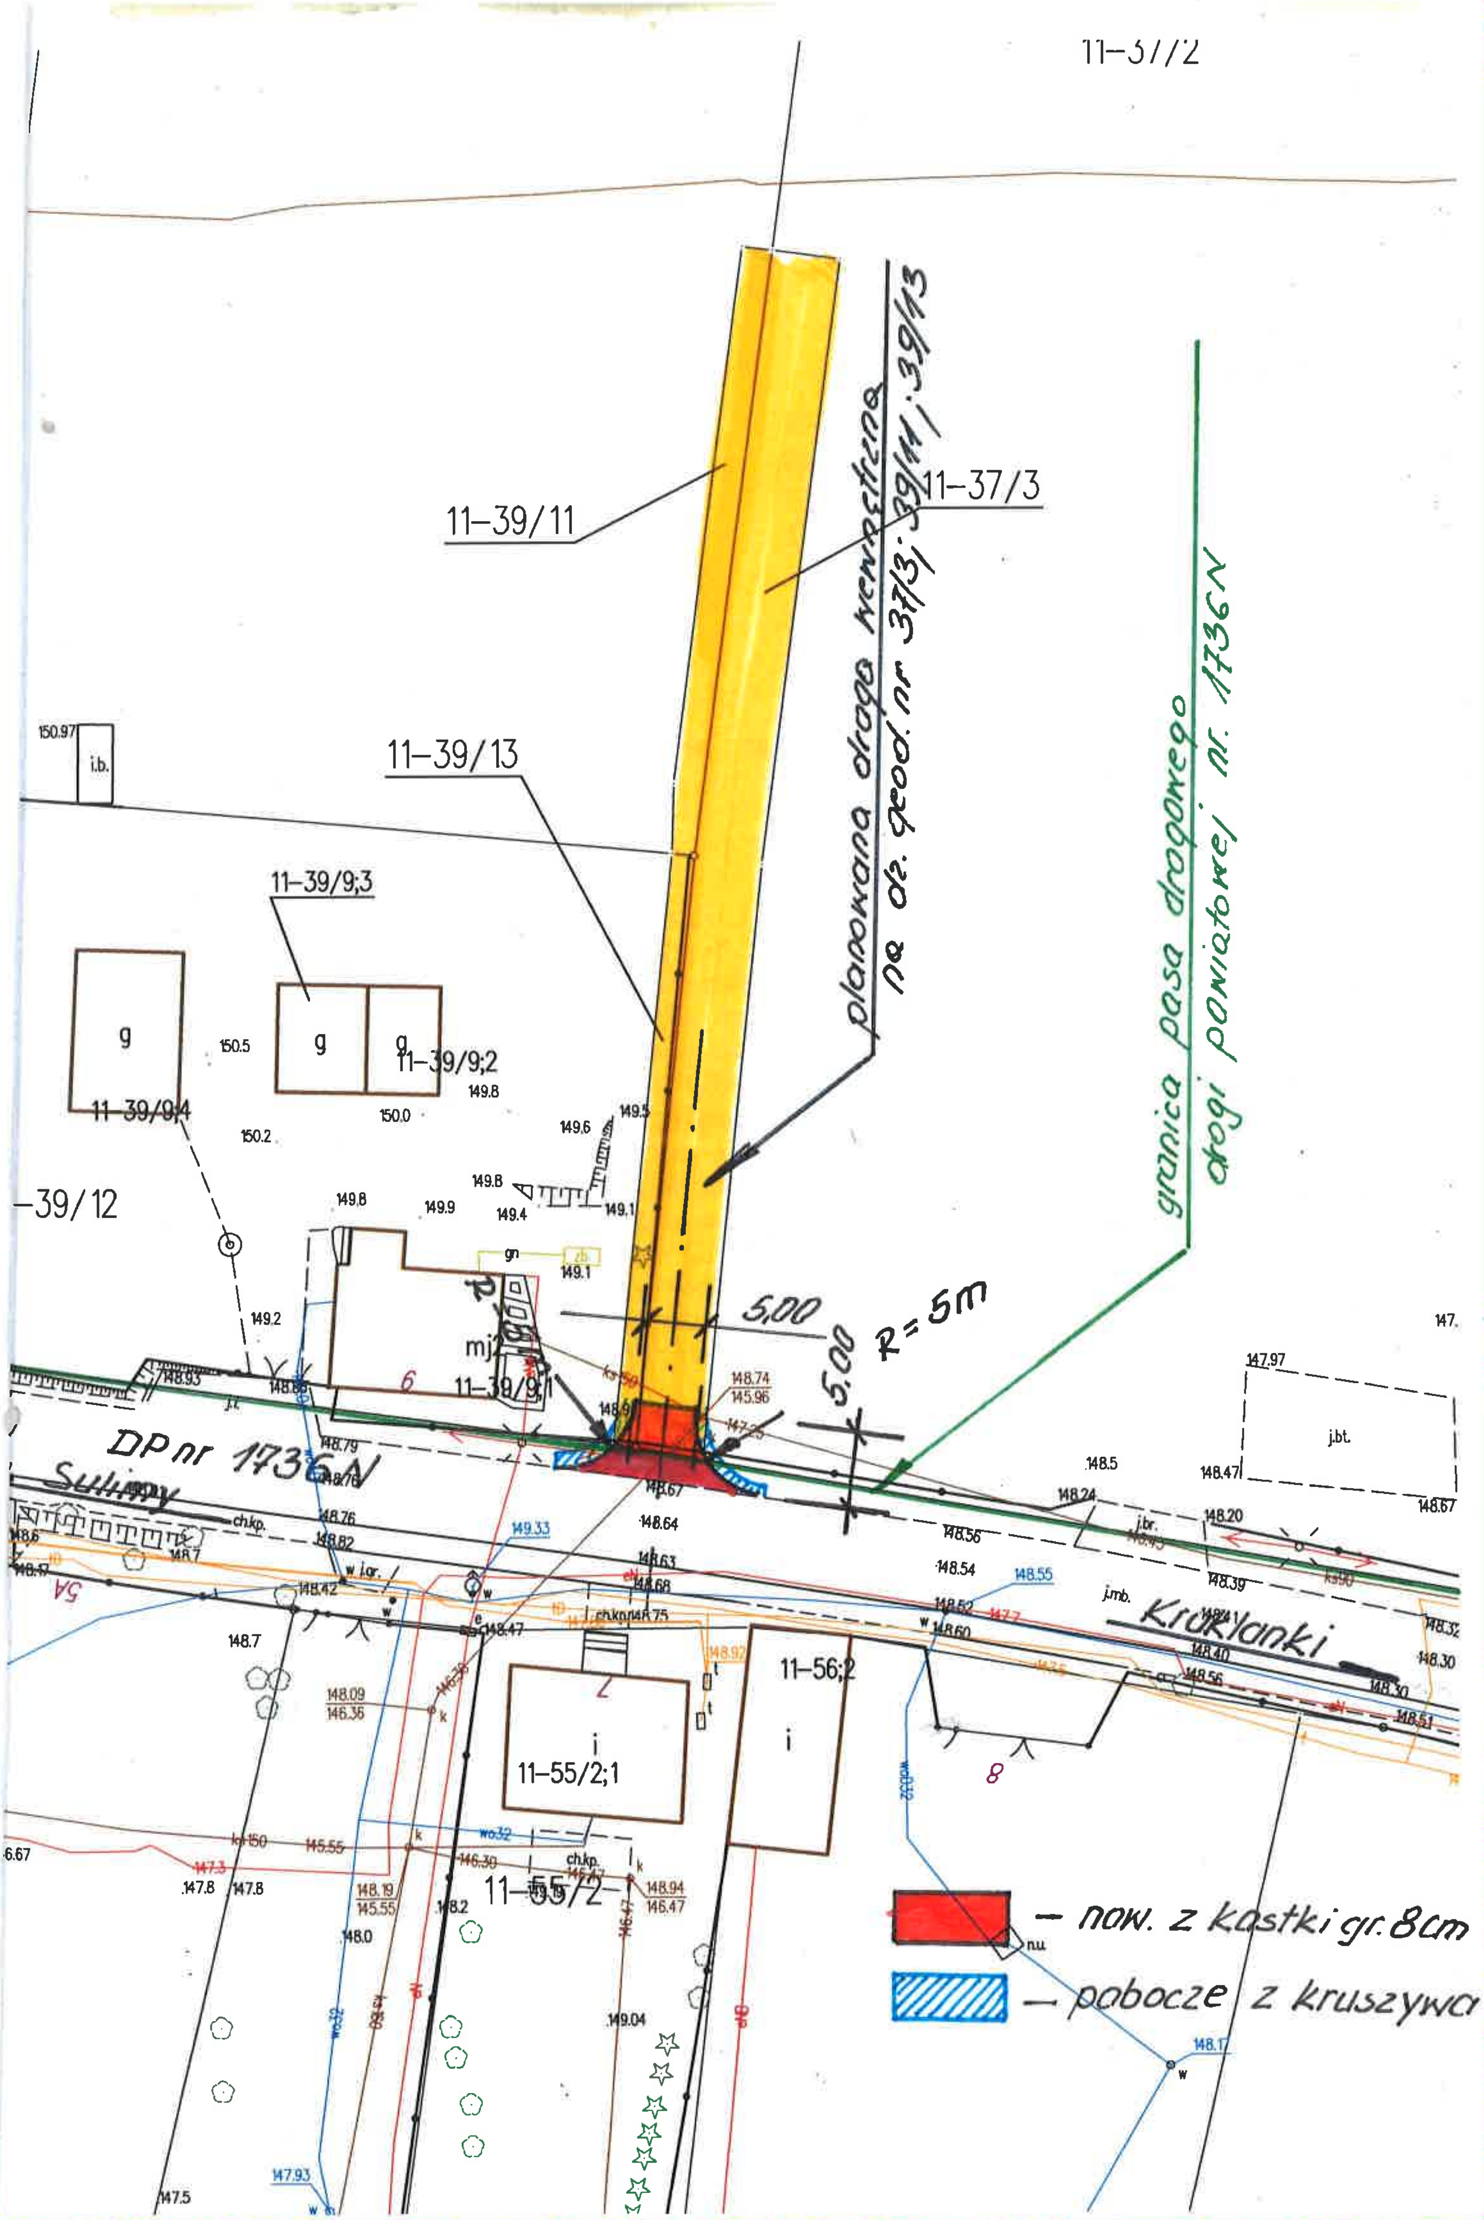

11-37/2
11-39/11
11-37/3
projektowana droga wewnętrzna
na dz. geod. nr 37/3; 39/11; 39/13
granica pasa drogowego
drogi powiatowej nr 1736N
11-39/13
11-39/9;3
11-39/9;2
11-39/9;4
-39/12
11-39/9;1
5,00
R=5m
DP nr 1736N
Sulimy
Kruklanki
11-56;2
11-55/2;1
11-55/2
– naw. z kostki gr. 8cm
– pobocze z kruszywa