
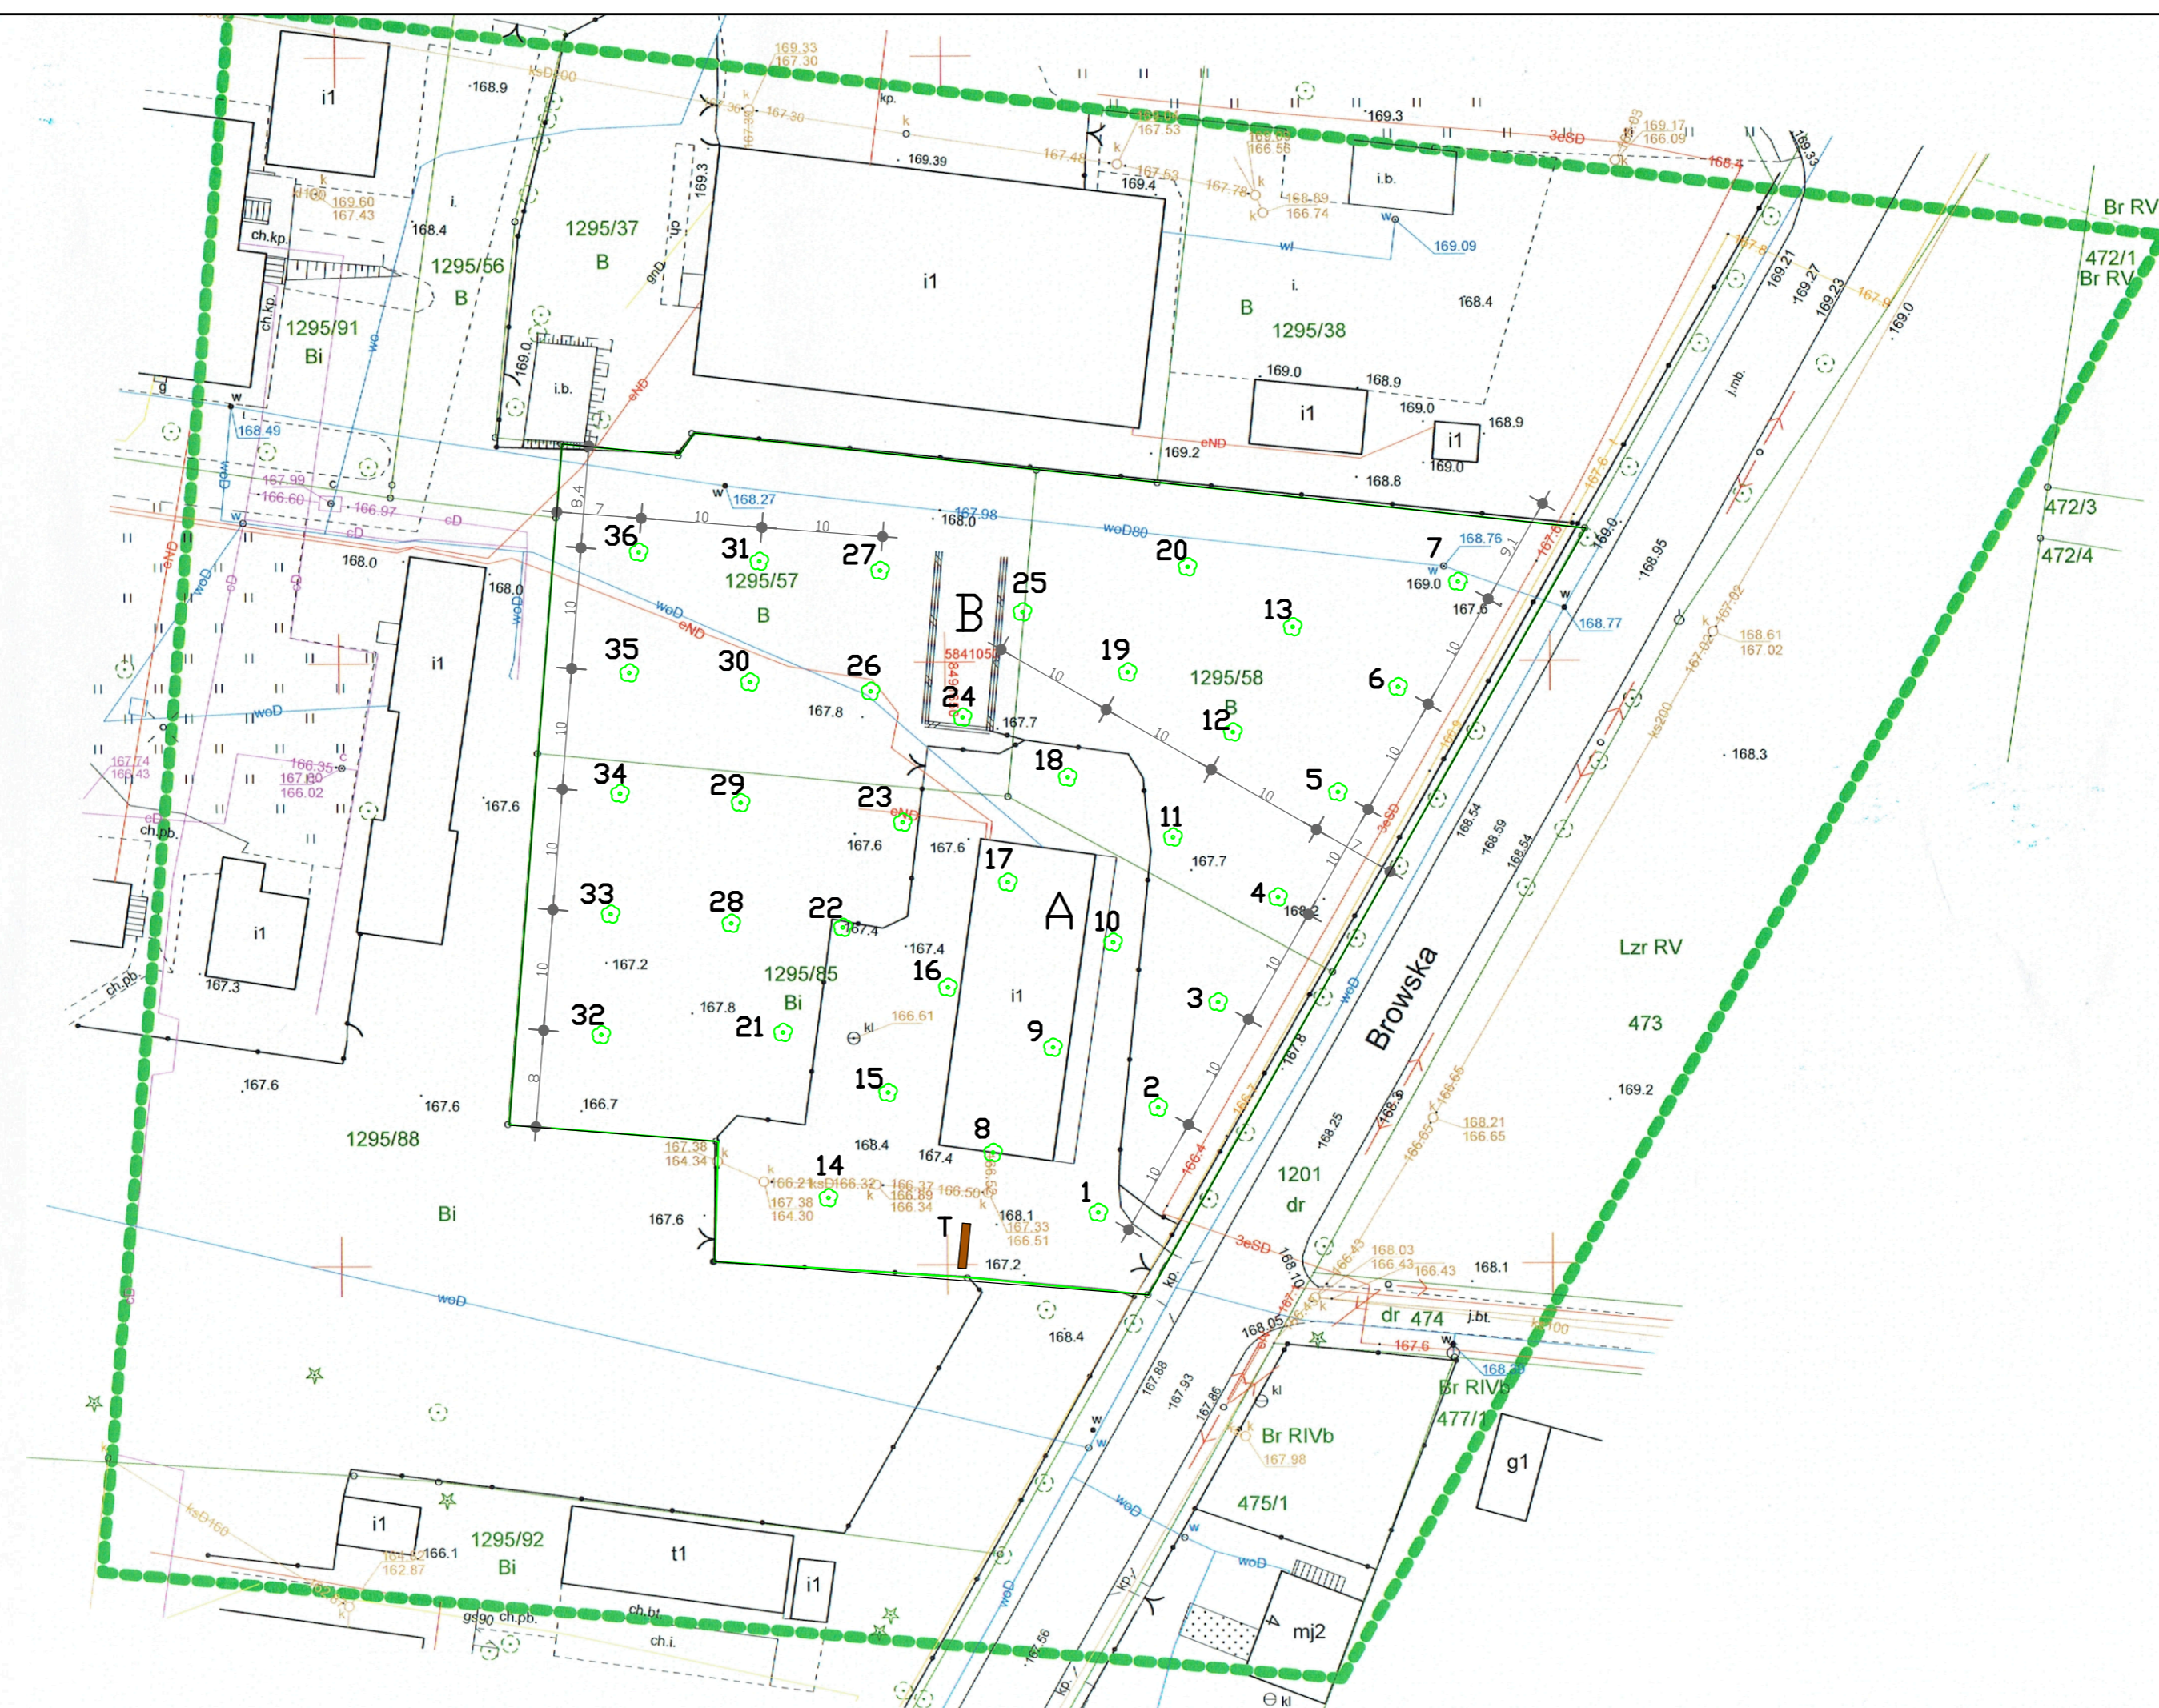


MAPA DO CELÓW PROJEKTOWYCH	
Oznaczenie kancelaryjne zgłoszenia pracy geodezyjnej	37/2022
Skala mapy	1:500
Miejscowość	Białowieża
Jednostka ewidencyjna	nr działki 1295/85 identyfikator 200502_2 nazwa gm. Białowieża
Obręb ewidencyjny	identyfikator 200502_2_0004 nazwa Białowieża
Nazwa układu współrzędnych	prostokątnych płaskich 2000 wysokości Amsterdam
Oznaczenie granic obszaru, który był przedmiotem aktualizacji	
Oznaczenie i informacje o służebnościach gruntowych mających wpływ na zagospodarowanie gruntów, zlokalizowanych w granicach projektowanej inwestycji	Nie badano obciążenia służebnościami gruntowymi
Oznaczenie i symbol konturu użytku gruntowego, który nie jest ujawniony w bazie danych ewidencji gruntów i budynków	
Jestem świadom odpowiedzialności karnej za złożenie fałszywego oświadczenia Oświadczam że operat techniczny zawierający rezultat pracy geodezyjnej w wyniku której powstał niniejszy dokument uzyskał pozytywny wynik Identyfikator zgłoszenia pracy geodezyjnej GK.6642.548.2022 Organ służby geodezyjnej który otrzymał zgłoszenie pracy geodezyjnej STAROSTWO POWIATOWE w HAJNÓWCE Wykonawca pracy geodezyjnej GEOGLOBE USŁUGI GEODEZYJNO-KARTOGRAFICZNE Miroslaw Gryka 17-200 Hajnówka ul. Łąkowa 30 NIP 543-171-99-51 Reg. 361061080 Imię i nazwisko oraz numer uprawnień zawodowych kierownika pracy geodezyjnej GEODETA UPRAWNIENY Sw. nr 23763 Jarosław Sveczek Nr oraz data wystawienia protokołu zawierającego wynik pozytywnej weryfikacji: GK.6642.548.2022 z dnia 24.06.2022 GEOGLOBE Usługi Geodezyjno-Kartograficzne Miroslaw Gryka	

Informacja o punktach osnowy podstawowej i szczegółowej w granicach opracowania

Nr pkt.	Opis
Brak	Brak

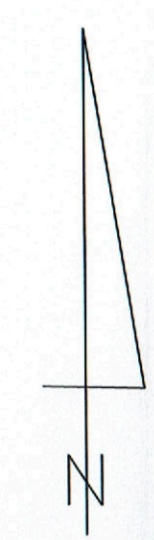

**PROJEKT ZAGOSPODAROWANIA DZIAŁKI
POL.17-230 BIAŁOWIEŻA, UL. PARK DYREKCYJNY
INWESTOR: NADLEŚNICTWO BIAŁOWIEŻA
UL. WOJCIECHÓWKA 4, 17-230 BIAŁOWIEŻA
NR GEOD. DZIAŁKI 1295/58, 1295/85, 1295/57**

LEGENDA:

- DRZEWA DWOCOWE DO NASADZEŃ - 36SZT
- TABLICA INFORMACYJNA W STELAŻU DREWNIANYM
- ISTN. BUDYNEK GOSPODARCZY NR 1 DO ROZBIÓRKI-WG ODR. OPRAC.
- ISTN. FUNDAMENTY BETONOWE DO ROZBIÓRKI - WG ODR. OPRACOW.

		17-200 HAJNÓWKA, UL. TOROWA 33 NIP 543-178-93-83, REGON 200366670 tel. (85) 682 35 31, 668 174 531
Nr rys.	1	Skala 1:500
Nazwa rysunku: PROJEKT ZAGOSPODAROWANIA DZIAŁKI		
Inwestor: Nadleśnictwo Białowieża, 17-230 Białowieża, ul. Wojciechówka 4		
Nazwa i adres obiektu: Zagospodarowanie terenu nasadzenia drzew 17-230 Białowieża, ul. Park Dyrekcyjny, nr. dz. 1295/85, 1295/58, 1295/57		
Projektant:	Data:	Podpis:
	Lipiec 2022r.	