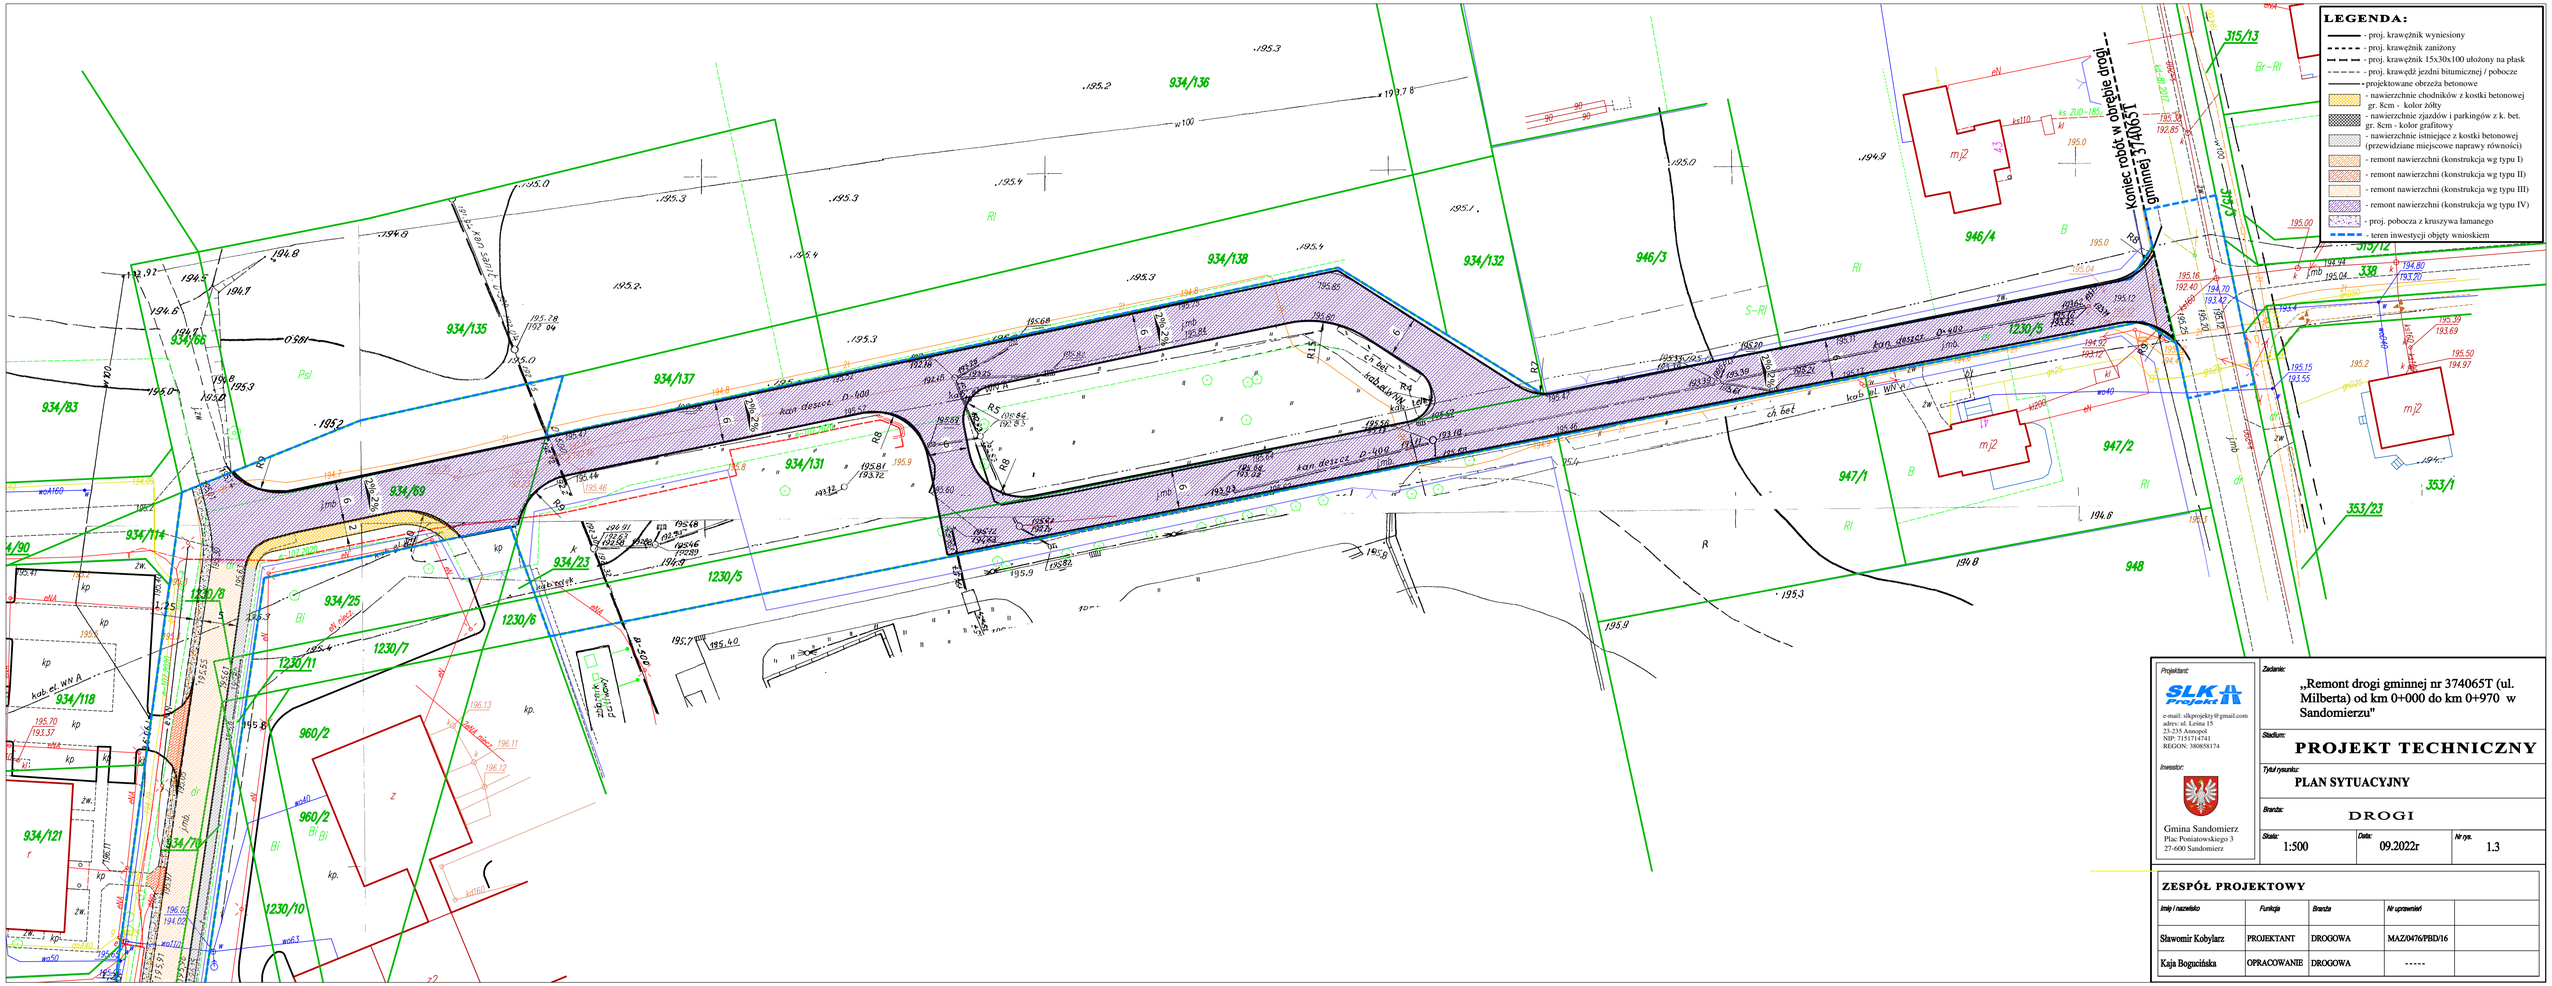
LEGENDA:
- proj. krawężnik wyniesiony
- proj. krawężnik zaniżony
- proj. krawężnik 15x30x100 ułożony na płask
- proj. krawędź jezdni bitumicznej / pobocze
- projektowane obrzeża betonowe
- nawierzchnie chodników z kostki betonowej gr. 8cm - kolor żółty
- nawierzchnie zjazdów i parkingów z k. bet. gr. 8cm - kolor grafitowy
- nawierzchnie istniejące z kostki betonowej (przewidziane miejscowe naprawy równości)
- remont nawierzchni (konstrukcja wg typu I)
- remont nawierzchni (konstrukcja wg typu II)
- remont nawierzchni (konstrukcja wg typu III)
- remont nawierzchni (konstrukcja wg typu IV)
- proj. pobocza z kruszywa łamanego
- teren inwestycji objęty wnioskiem
Koniec robót w obrębie drogi gminnej 374065T
934/136
934/138
934/135
934/137
934/132
946/3
946/4
934/68
934/83
934/69
934/131
934/114
934/23
934/25
934/118
934/121
934/70
1230/5
1230/6
1230/7
1230/8
1230/11
1230/10
960/2
947/1
947/2
948
315/13
315/12
338
353/1
353/23
Projektant:
SLK Projekt
e-mail: slkprojekty@gmail.com
adres: ul. Leśna 15
23-235 Annopol
NIP: 7151714741
REGON: 380858174
Inwestor:
Gmina Sandomierz
Plac Poniatowskiego 3
27-600 Sandomierz
Zadanie:
„Remont drogi gminnej nr 374065T (ul. Milberta) od km 0+000 do km 0+970 w Sandomierzu"
Stadium:
PROJEKT TECHNICZNY
Tytuł rysunku:
PLAN SYTUACYJNY
Branża:
DROGI
Skala: 1:500
Data: 09.2022r
Nr rys. 1.3
ZESPÓŁ PROJEKTOWY
Imię i nazwisko | Funkcja | Branża | Nr uprawnień
Sławomir Kobylarz | PROJEKTANT | DROGOWA | MAZ/0476/PBD/16
Kaja Bogucińska | OPRACOWANIE | DROGOWA | -----