


**Mapa do celow projektowych**  
skala 1:500

Miejscowosc: m. Grudziadz, 046201\_1  
 Obrzeb: 046201\_1.0085  
 GN-16640.1.923.2016  
 Dziatka 8/6, 9/6 inne  
 ks. rob. 29/2016  
 Układ wspolrzędnych płaskich: "2000"  
 Układ wysokości: Amsterdam  
 Data opracowania: 26.08.2016 r.

Mapę wykonano bez ustalenia obciężen służebnościami gruntowymi  
 Zakres aktualizacji: -----

Zakład Usług Geodezyjnych  
 "Geobud" Spółka Cywilna  
 Jan Piłsudskiego, 14, Dzielnica 85  
 80-300 Grudziadz, ul. Działowska 85  
 tel. 52 257 47  
**GEODETA**  
 mgr inż. Wiesław Podciborski  
 mgr inż. Andrzej Kozłowski

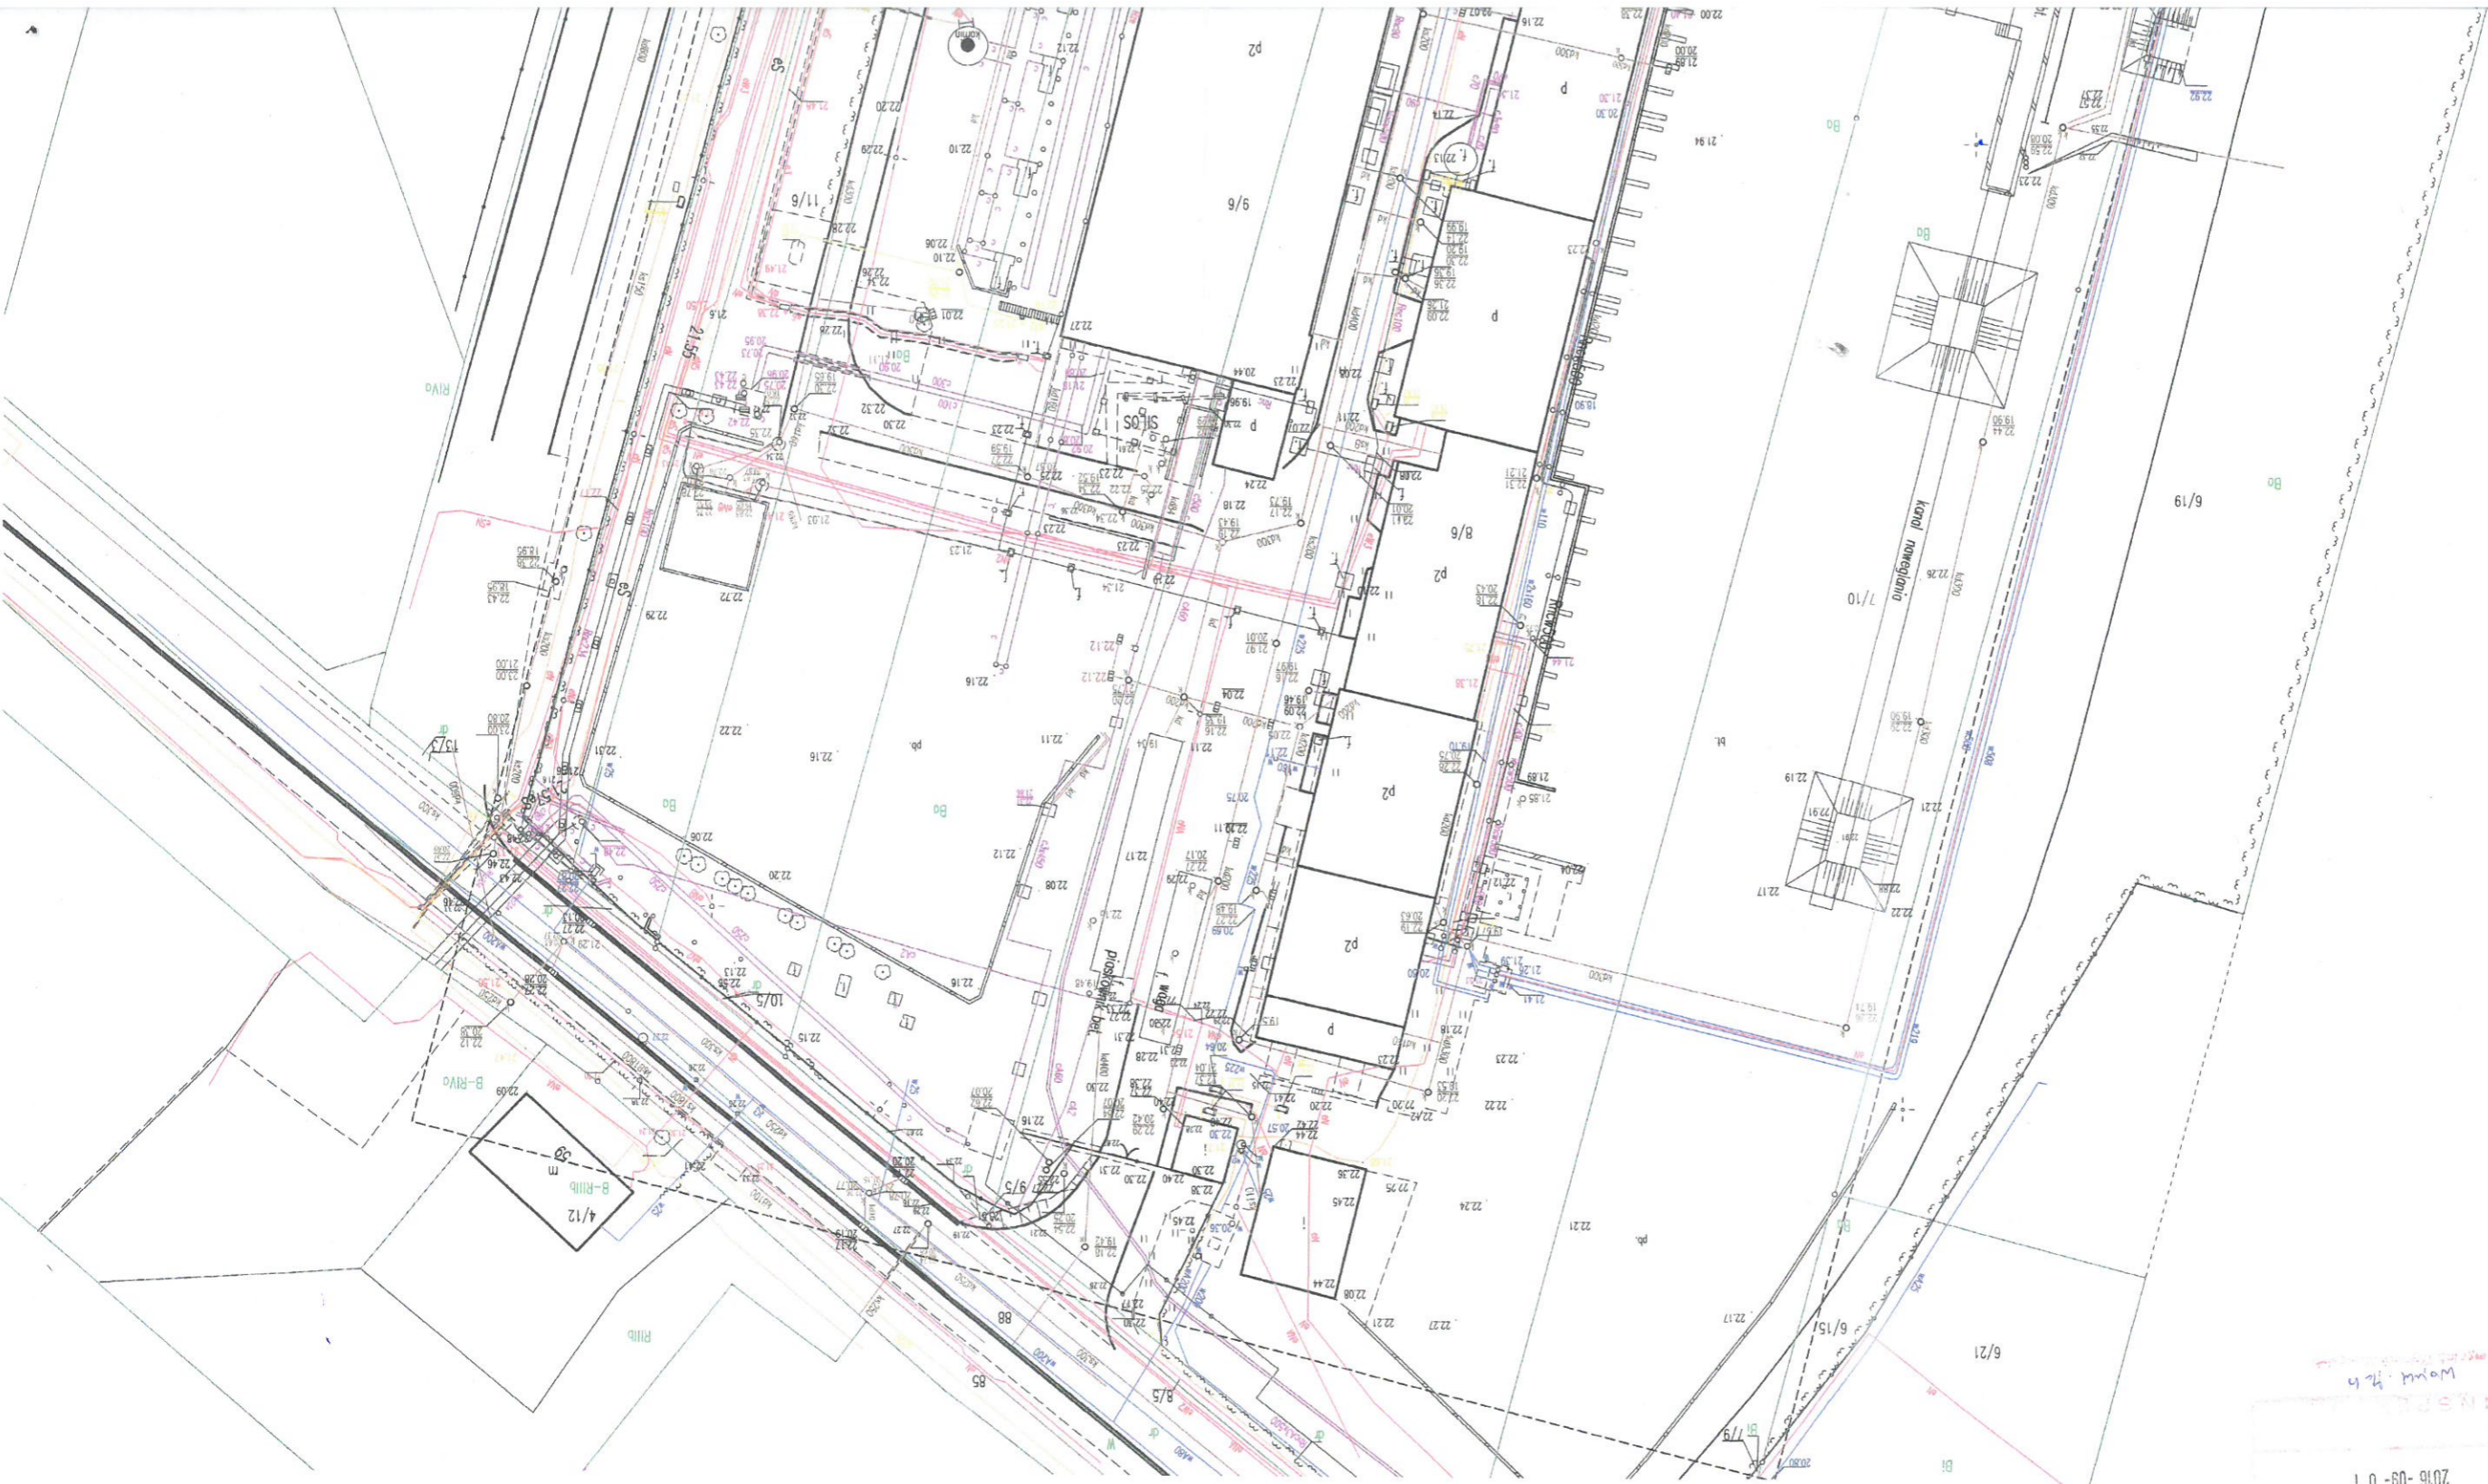

**KOPIA**

PN27BEM CZYNNYMI  
 r. 0462. 2016 851  
 2016-09-01  
 Wzrost: 1.75