


przekrój w obrębie podpory pośredniej

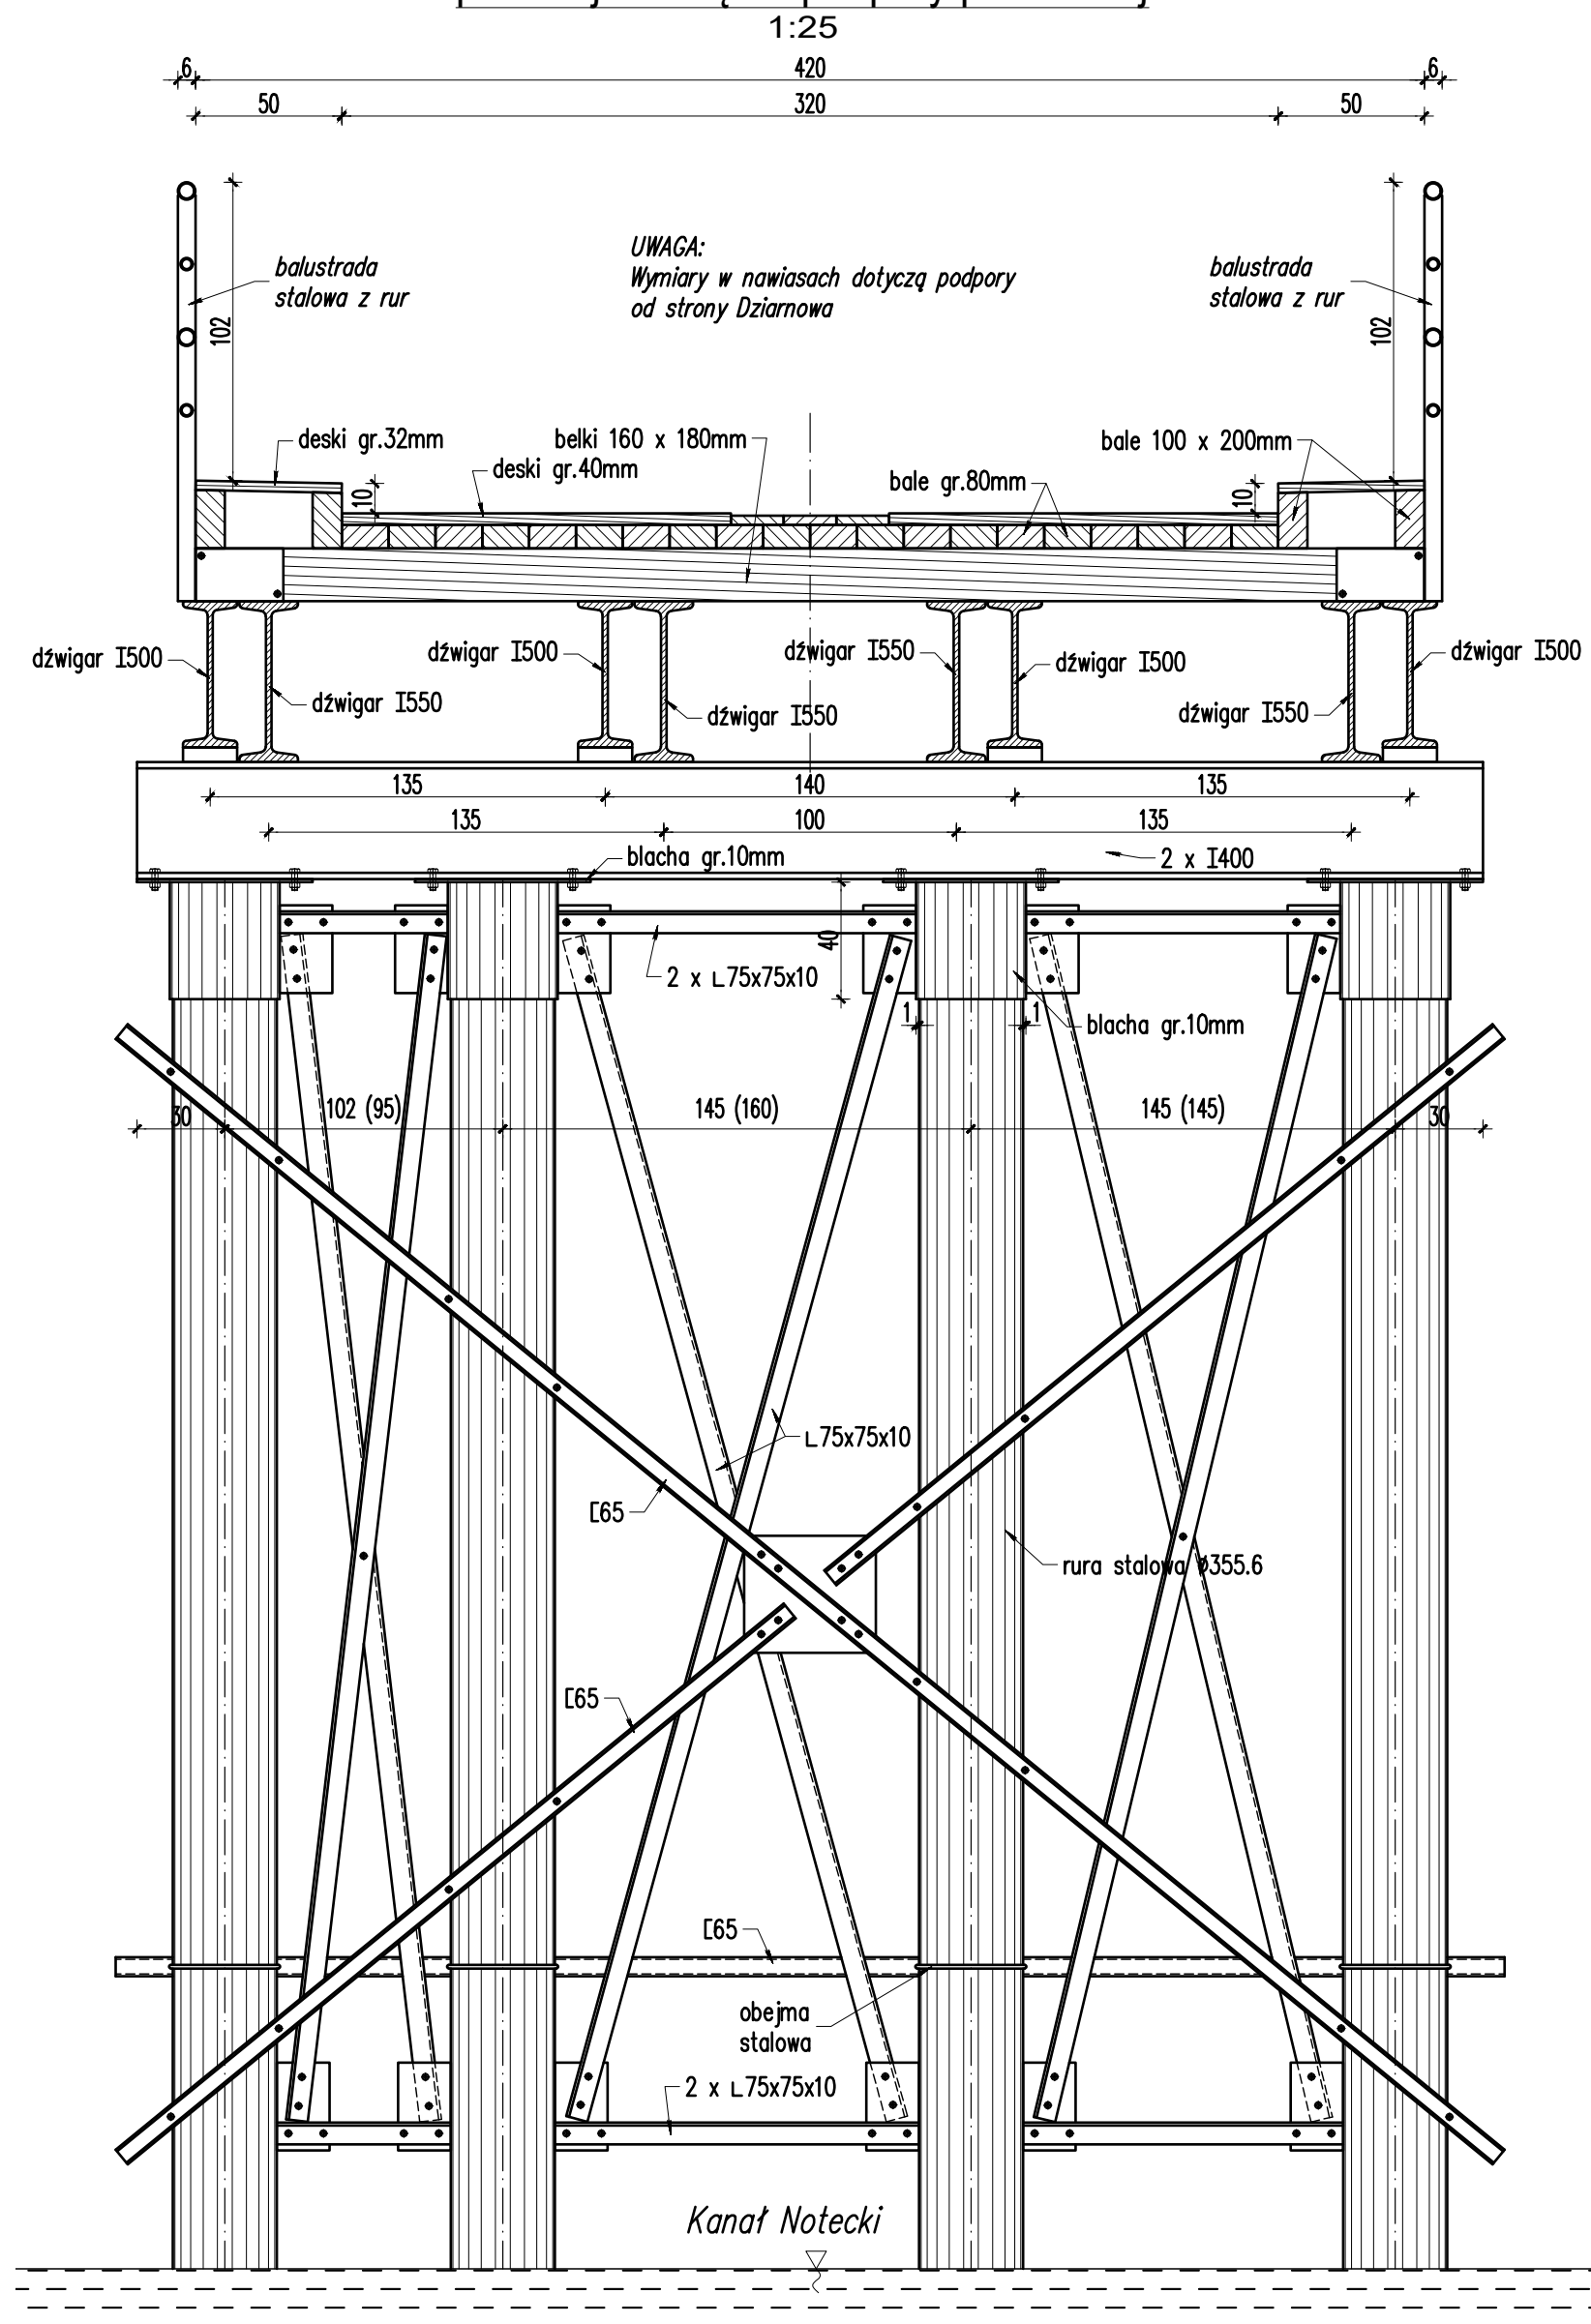

ZAMAWIAJĄCY:		Gmina Pakość ul. Rynek 4 88-170 Pakość			
WYKONAWCA:		SOCHA sp. z o.o. ul. Chodkiewicza 15 85-065 Bydgoszcz			
Nr zlecenia:	ZP.272.111.2022	Nazwa zadania: Modernizacja polegająca na remoncie mostu wraz z budową drogi dojazdowej do mostu nr 150413C relacji Dziarnowo - Leszyce			
Data:	styczeń 2023r.	Objekt: Most na rzece Noteć			
Skala:	1:25	Temat: Inwentaryzacja podpór pośrednich			
Faza:	Branża:	Projektant:		Nr rys.:	Nr str.:
PFU	M	Opracował:	Michał Stachowiak	4	
		Sprawdzający:			