

MAPA DO CELÓW PROJEKTOWYCH SKALA 1 : 500



Województwo: 16 opolskie
Powiat: 1609 opolski
Jednostka ewidencyjna: 160909_2 Popielów
Obręb: 0123 Nowe Siolkowice
dz.: 364 km.: 4
Seksja: 6.142.19.16.2.4
Układ współrzędnych: 2000/18
Układ odniesienia: Kronsztadt '86
Id GK.6640.1548.2022
Aktualizacja na dzień: 18.02.2022 r.

Wykonał: mgr inż. Grzegorz Cyprych
geodeta uprawniony 8583 - 1, 2

mgr inż. Grzegorz Cyprych
geodezja i klasyfikacja gruntów
ul. Zawiszaków 1/306
45-288 OPOLĘ
NIP 754 002 66 04 tel. 602 23 77 40

24.02.2022

mgr inż. Grzegorz Cyprych
geodeta uprawniony
zaświadczenie N/GPB nr 8583-1,2

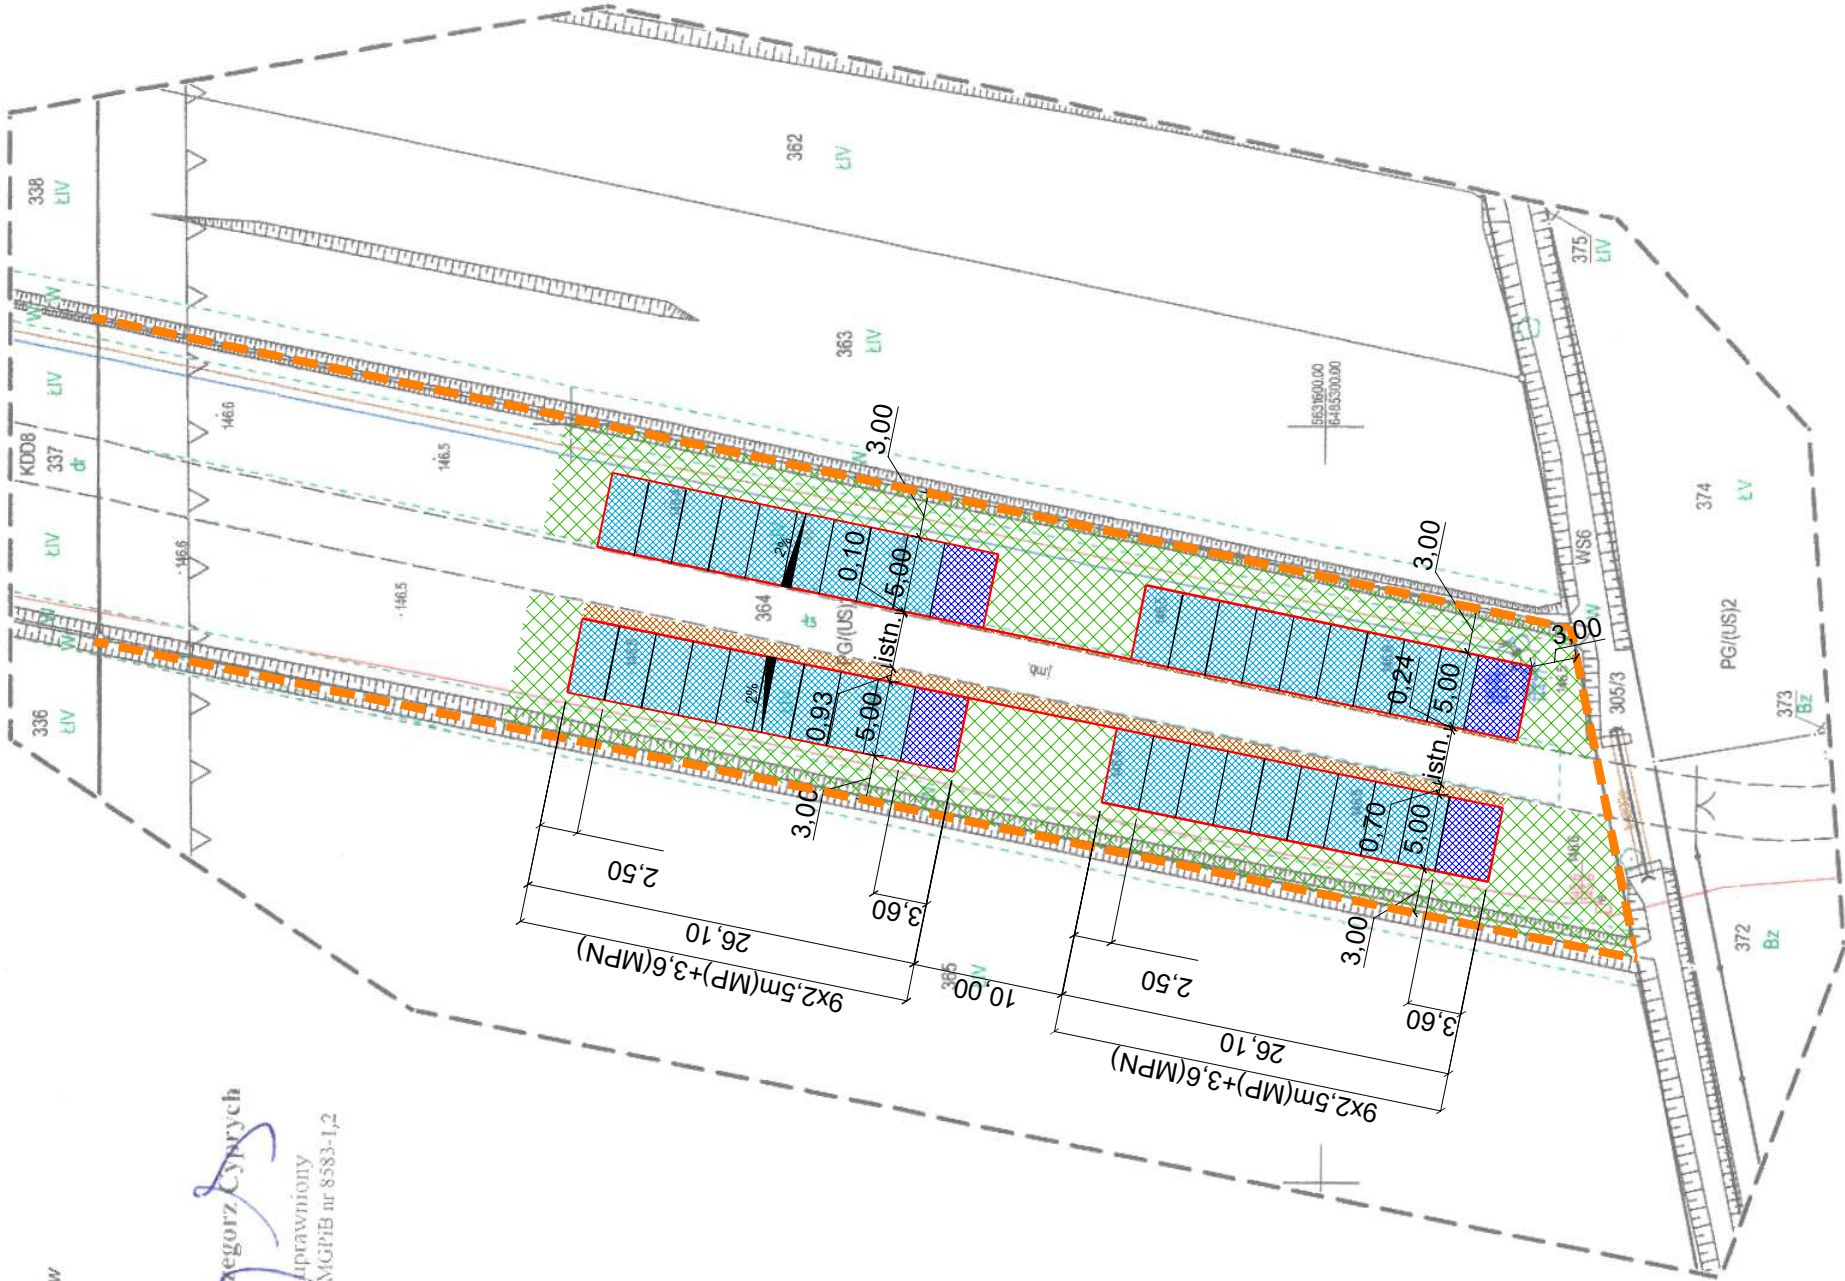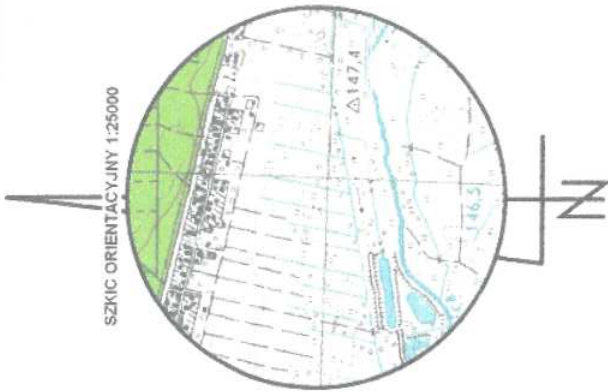

Legenda:
PG/(US)1, 2 tereny eksploatacji kopalin pospolitych z określeniem przeznaczenia docelowego , US - teren sportu i rekreacji
WS6 tereny otwartych wód śródlądowych
KDD8 tereny dróg dojazdowych
linie rozgraniczające tereny o różnym przeznaczeniu, bądź różnych zasadach zagospodarowania
nieprzekraczalna linia zabudowy
zakres opracowania

Poświadczam, że niniejszy dokument został opracowany w wyniku prac geodezyjnych i kartograficznych, których rezultaty zawiera operat techniczny pozytywnie zweryfikowany. Jednocześnie informuję, że jestem świadomy odpowiedzialności karnej za złożenie fałszywego oświadczenia	
Organ służby geodezyjnej, który otrzymał zgłoszenie	Starosta Opolski
Wykonawca prac geodezyjnych	mgr inż. Grzegorz Cyprych geodezja i klasyfikacja gruntów ul. Zawiszaków 1/306 45-288 Opole NIP 754-002-66-04 tel.602 23 77 40
Nr i data sporządzenia protokołu weryfikacji oraz nadany identyfikator materiału zasobu	GK.6641.1.798.2022 z dnia 23.02.2022 r.
Imię i nazwisko oraz numer i zakres uprawnień zawodowych kierownika prac	mgr inż. Grzegorz Cyprych Grzegorz Cyprych geodeta uprawniony 8583 - 1, 2

LEGENDA

- granica opracowania
- granice ewidencyjne
- projektowany opornik z kostki granitowej
- projektowane ograniczenie miejsc postojowych
- projektowane miejsca postojowe - kostka granitowa
- projektowane miejsca postojowe dla osób niepełnosprawnych - kostka betonowa bezfazowa
- projektowana zieleń
- projektowana nawierzchnia kruszywowa

OŚWIADCZAM ZA ZGODNOŚĆ Z ORYGINAŁEM
TREŚĆ MAPY DO CELÓW PROJEKTOWYCH

mgr inż. Przemysław Dłubała
upr. w specjalności drogowej
do projektowania bez ograniczeń
nr upr. OPL/0862/POOD/12
nr ewid. OPL/BD/0006/13

INWESTOR		Samorządowe Centrum Kultury, Turystyki i Rekreacji w Popielowie, ul. Powstańców 34, 46-090 Popielów			
JEDNOSTKA PROJEKTOWA		DROG - PLAN Przemysław Dłubała ul. Styki 5/2, 49-200 GRODKÓW			
TEMAT		„BUDOWA PARKINGU NA DZ. NR 364 km 4 W NOWYCH SIOLKOWICACH			
Nazwa rys.		PRZEKROJE KONSTRUKCYJNE			
drogowa	Projektant	mgr inż. Przemysław Dłubała	OPL/0862/POOD/12		
	Sprawdzający				
teletech- niczna	Projektant				
	Sprawdzający				
elektry- czna	Projektant				
	Sprawdzający				
FAZA	SKALA	BRANŻA	DATA	NR RYS.	
PB	1:500	DROGI	10.03.2022	2.1	