



# PRZEKRÓJ C-C, D-D

## PRZEKRÓJ C-C

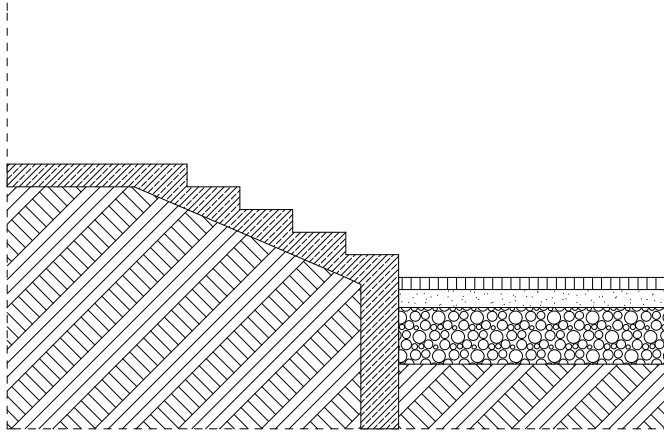

## PRZEKRÓJ D-D

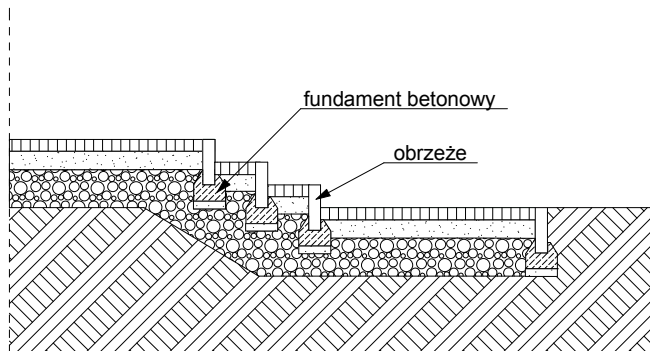

CHODNIK
kostka brukowa
podsyпка piaskowa
podbudowa z kruszywa
grunt

Projektant konstrukcji: <b>mgr inż. BARTOSZ MRÓWKA</b> uprawnienia budowlane do projektowania bez ograniczeń w specjalności konstrukcyjno-budowlanej Nr MAP/0043/POOK/07		
Sprawdzający konstrukcji: <b>mgr inż. JAN JASICA</b> uprawnienia budowlane do projektowania bez ograniczeń w specjalności konstrukcyjno-budowlanej nr ewid. MAP/0269/POOK/08		
Opracowanie:	Weronika Łoboda	
Obiekt:	Specjalny Ośrodek Szkolno-Wychowawczy im. Marii Grzegorzewskiej w Kobylance, 38-303 Kobylanka 162	
Branża:	Konstrukcja	
Adres:	dz. nr 907, 906/2, 1338 obr. Kobylanka, gmina Gorlice	
Inwestor:	Powiat Gorlicki ul. Biecka 3 38 - 300 Gorlice	
Data:	2022.07	Skala: 1:50
		Nr rys: 9
Nazwa rys:	PRZEKRÓJ C-C, D-D	
Stadium:	PROJEKT TECHNICZNY	
Jednostka projektowa:	F-PROJEKT mgr inż. Marek Fijałkowski, tel. 606 702 851 33-300 Nowy Sącz, ul. Słowacka 31	