


# Przebudowa drogi gminnej w Koźmińcu

km 0+000[m] do km 0+115[m]

## PAS DROGOWY

6,0[m] do 9,5[m]

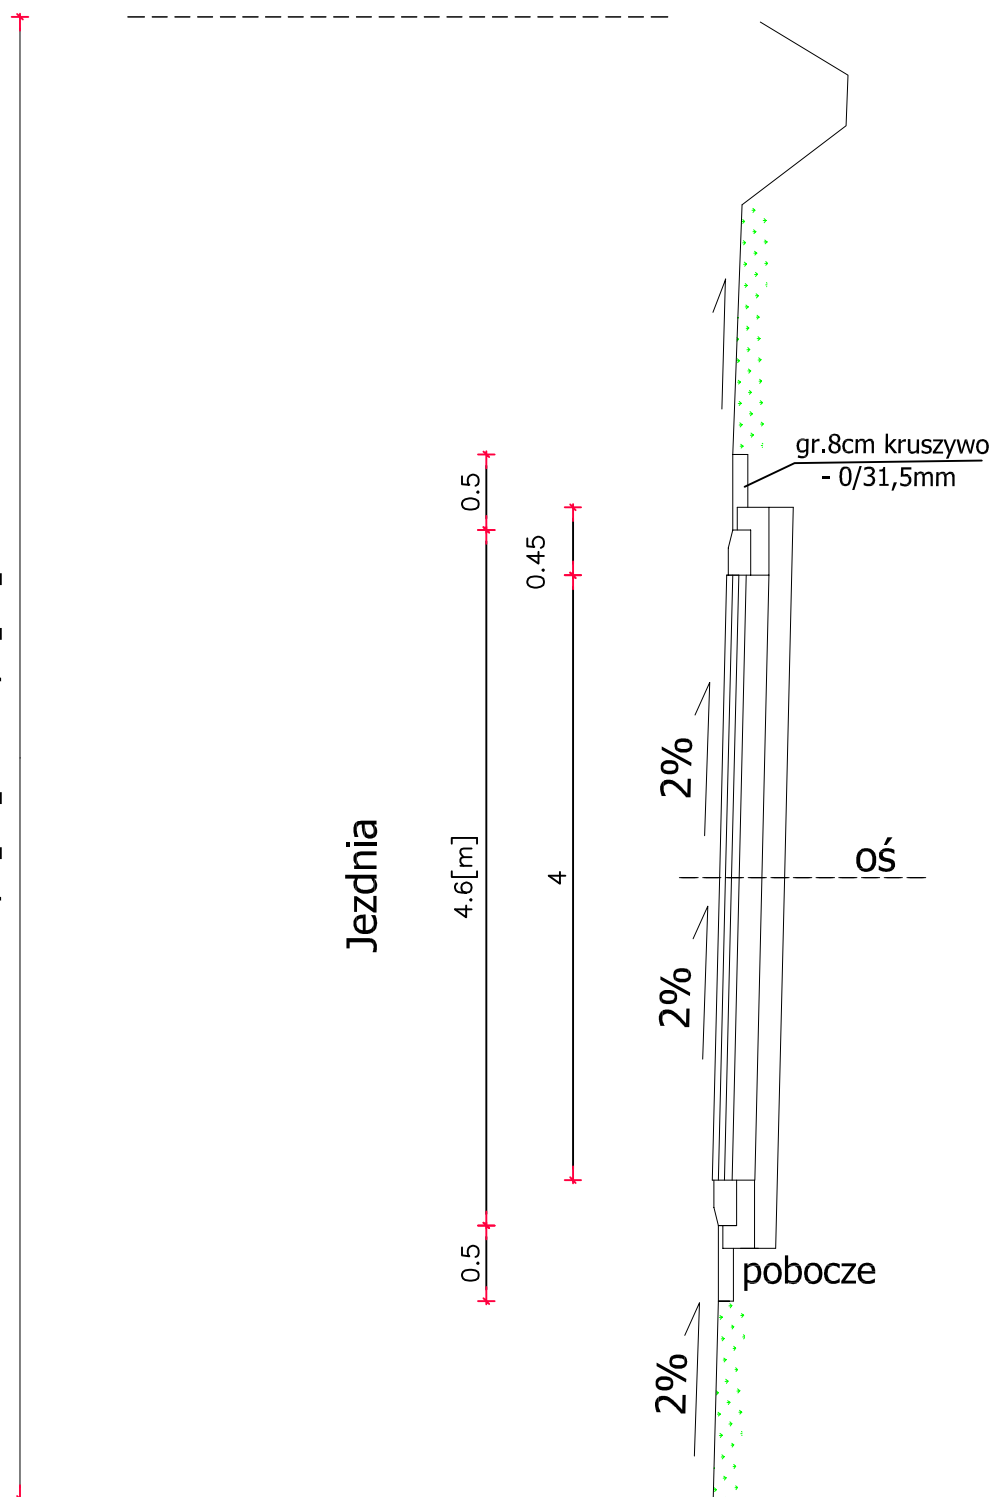

NAZWA I ADRES INWESTORA		PROJEKT BUDOWLANO-WYKONAWCZY	
GMINA DOBRZYCA ul.Rynek 14 63-330 Dobrzyca		Przekrój normalny drogi Przebudowa drogi gminnej w Koźmińcu. (działka nr 409, 405/4, 405/1, 406/3, 418)	
		RYSUNEK NR 4	SKALA 1:50
PEŁNIONA FUNKCJA	IMIE I NAZWISKO	UPRAWNIENIA	PODPIS
OPRACOWAŁ	PIOTR SASIN	nr ewid.WKP/0239/OWOD/04	
PROJEKTANT	ANDRZEJ LEKI	upr. Nr UAN 7342-172/94	
SPRAWDZIŁ	Ireneusz Ignaszak	upr. Nr UAN 8386-7-8	
BRANŻA DROGOWA		DATA: grudzień 2018r.	