


Skala 1:50:500

LEGENDA:

- Teren
- Niwelleta
- Dno koryta osi
- Skrzyżowania z drogami
- o utwardzonej nawierzchni:
- po prawej stronie
- po lewej stronie

P.p. = 149,0 m n.p.m.

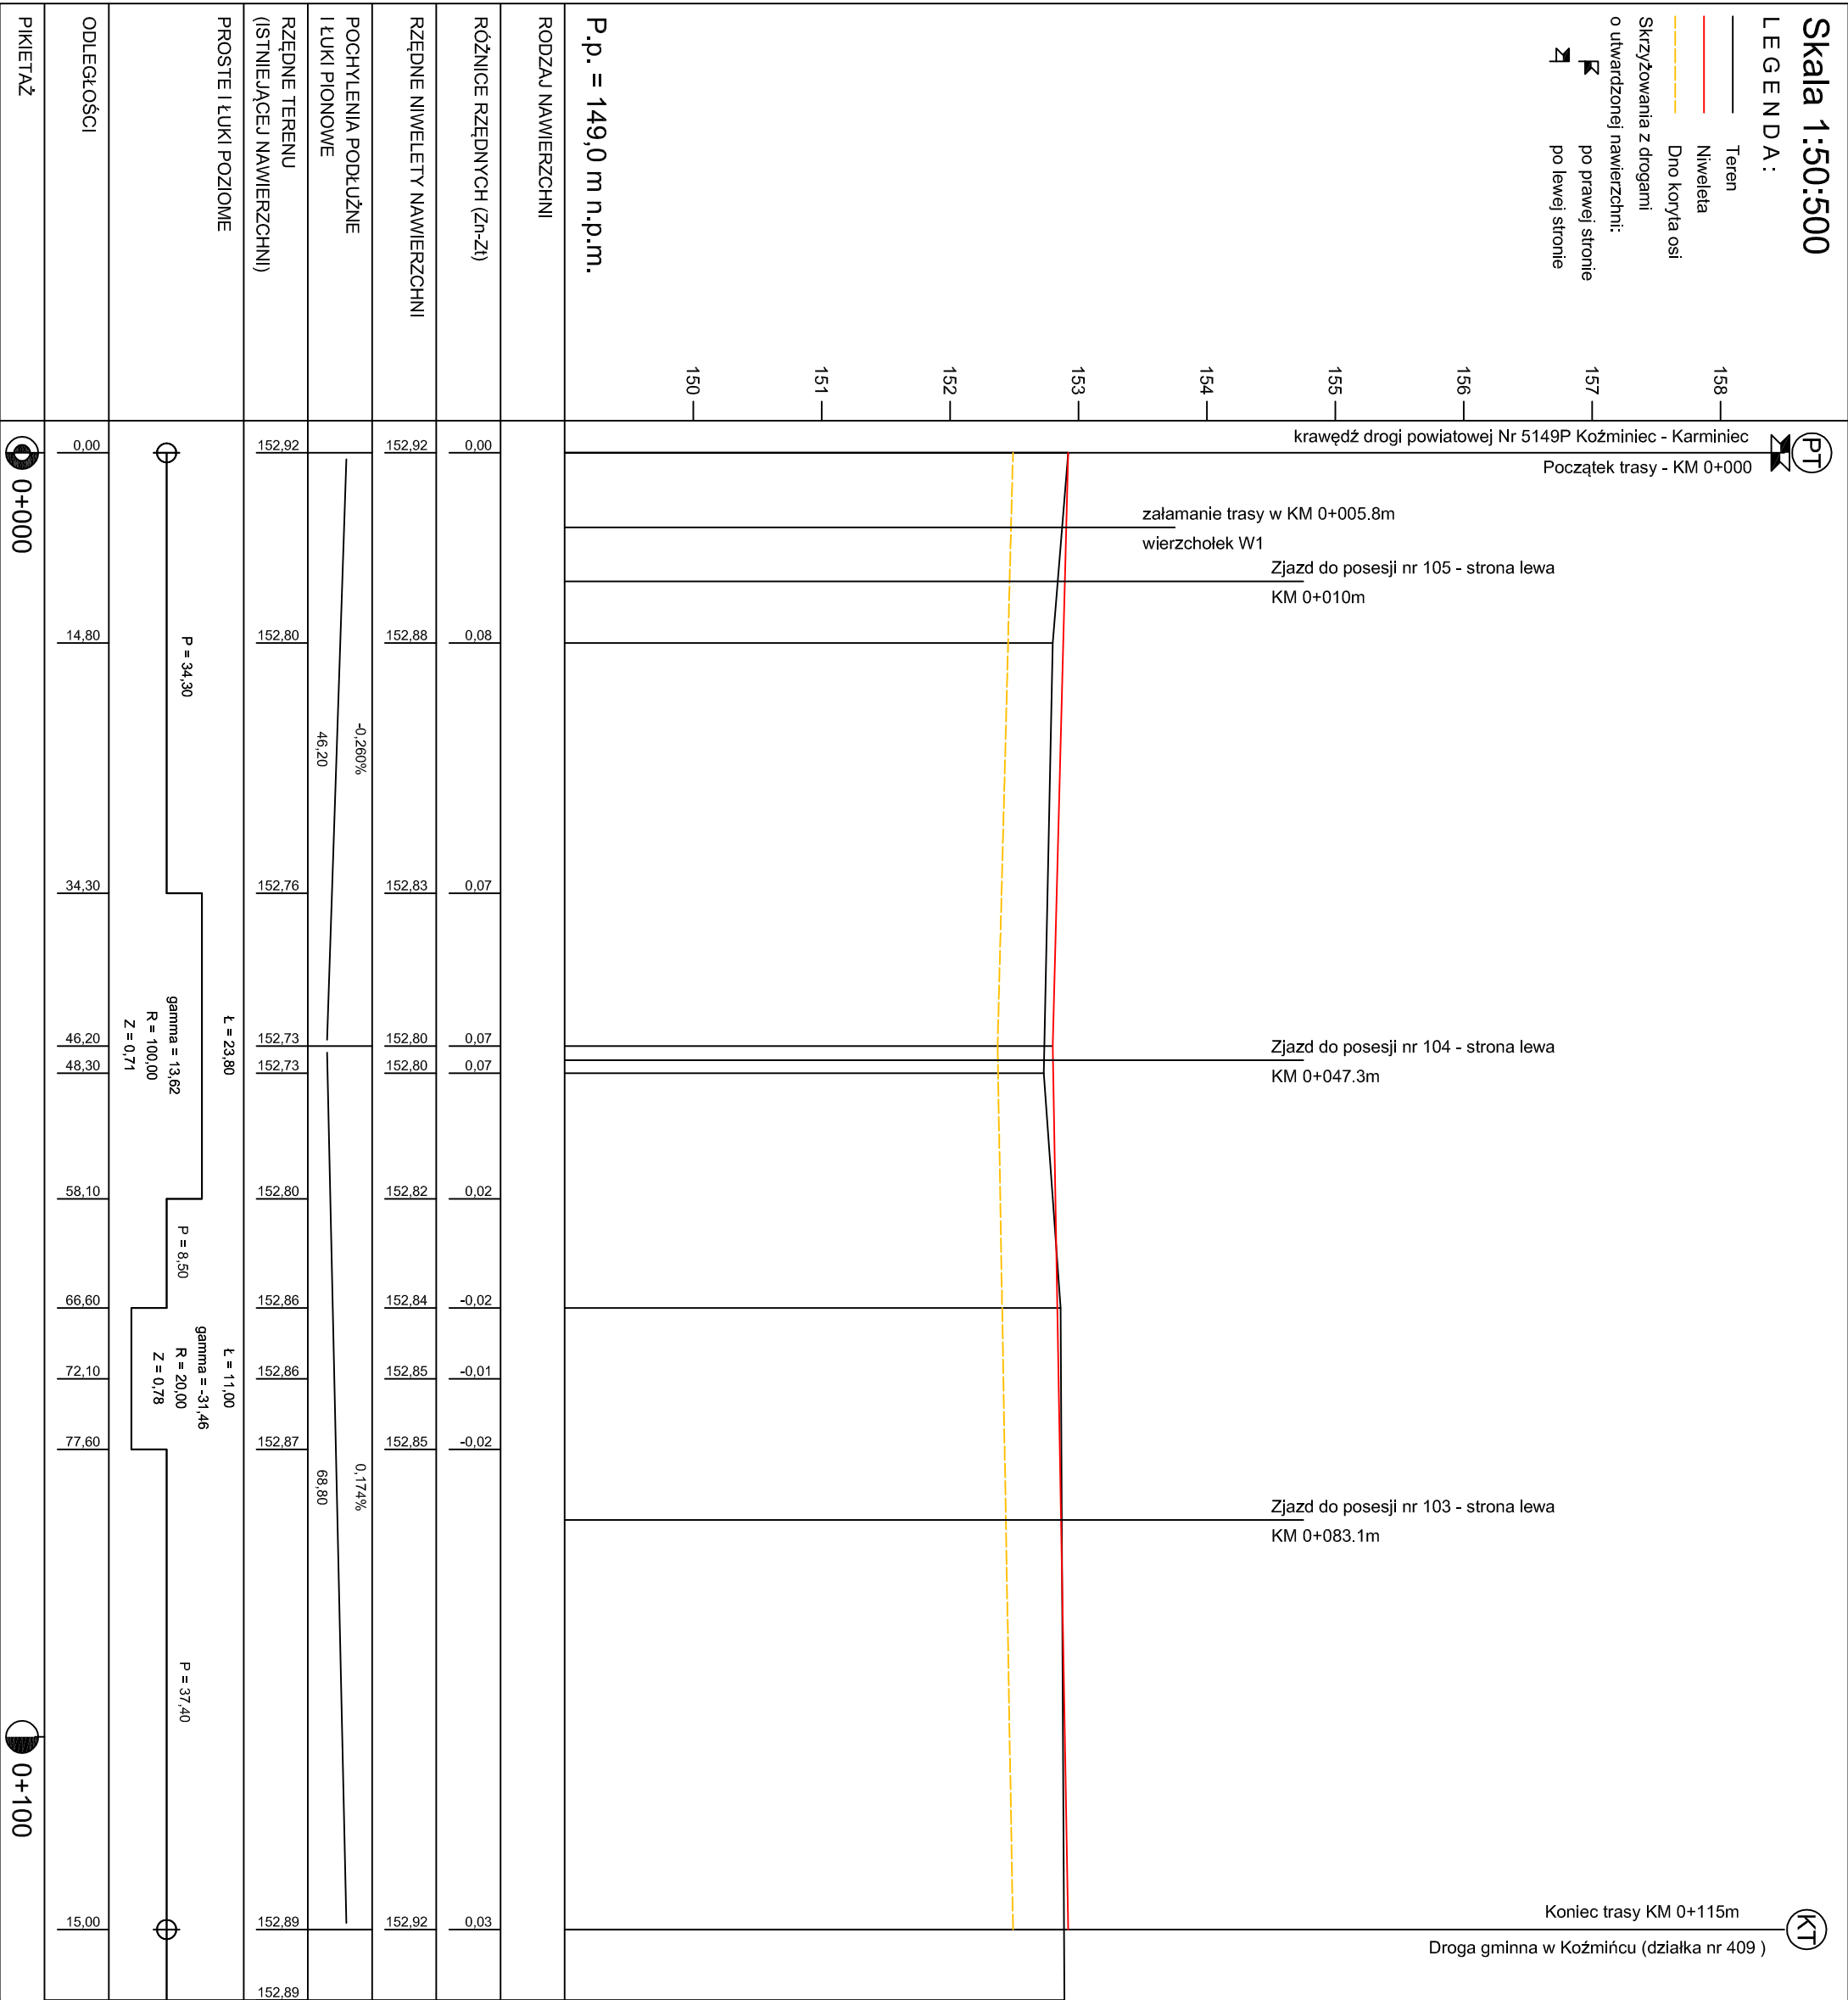

Przebudowa drogi gminnej w Koźmińcu.

Przekrój podłużny drogi w Koźmińcu (działka nr 409, 405/4)

Skala: 1:50:500