

Świdnica, dnia 20.02.2020r.

OŚWIADCZENIE

Na podstawie art. 20 ust.4 ustawy z dnia 7 lipca 1994r. – Prawo budowlane (Dz.U. z 2019r. Poz. 1186,1309,1524,1696,1712,1815,2166,2170, z 2020r. Poz. 148))

OŚWIADCZAMY

że projekt budowlany „Remontu i adaptacji pomieszczeń Warsztatu Terapii Zajęciowej zlokalizowanego w budynku przy. Al. Wojska Polskiego 16 w Strzegomiu”, na działce nr 490/4; obręb 3, został sporządzony zgodnie z obowiązującymi przepisami oraz zasadami wiedzy technicznej.


PROJEKTOWAŁ:

CZEŚĆ ARCHITEKTONICZNA
PROJEKTANT
mgr inż. arch. Ewa Ostapińska
nr upr. V-7342/3/32/98; DS-0547
w specjalności architektonicznej



SPRAWDZIŁ:

mgr inż. arch. Andrzej Miś
nr upr. 133/99/DUW; DS-0494
w specjalności architektonicznej

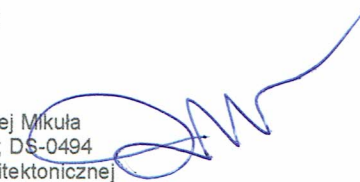

CZEŚĆ INSTALACJE SANITARNE
inż. Sylwia Szcześniak
nr upr. 338/DOŚ/13; DOŚ/IS/0146 /14
w specjalności instalacyjnej w zakresie sieci,
instalacji i urządzeń ciepłych, wentylacyjnych,
gazowych, wodociągowych i kanalizacyjnych,



inż. Lesław Sokółski
nr upr. 165/DOŚ/04; DOŚ/IS/1796/01
w specjalności instalacyjnej w zakresie sieci,
instalacji i urządzeń ciepłych, wentylacyjnych,
gazowych, wodociągowych i kanalizacyjnych



CZEŚĆ INSTALACJE ELEKTRYCZNE
mgr inż. Mariusz Zygmunt
nr upr. 379/DOŚ/10; DOŚ/IE/0127/11
w specjalności instalacyjnej w zakresie sieci,
instalacji i urządzeń elektrycznych
i elektroenergetycznych



inż. Paweł Piotrowski
nr upr. OPL/0598/PWOWE/10; OPL/IE/0098/10
w specjalności instalacyjnej w zakresie sieci,
instalacji i urządzeń elektrycznych
i elektroenergetycznych



Wałbrzych, dnia 14.12.1998 r.

WOJEWODA WAŁBRZYSKI

NBGP.V-7342/3/32/98

D E C Y Z J A

Na podstawie art.13 ust.1 pkt 1, art.14 ust.1 pkt 1 ustawy z dnia 7 lipca 1994 r. - Prawo budowlane (Dz.U. Nr 89, poz. 414 z późn. zm.), § 9 ust.1 Rozporządzenia Ministra Gospodarki Przestrzennej i Budownictwa z dnia 30 grudnia 1994 r. w sprawie samodzielnych funkcji technicznych w budownictwie (Dz. U. z 1995 r. Nr 8, poz. 38) oraz art. 104 kodeksu postępowania administracyjnego (tekst jednolity: Dz. U. z 1980 r. Nr 9, poz. 26 z późn. zm.), po przeprowadzeniu postępowania kwalifikacyjnego i złożeniu egzaminu z wynikiem pozytywnym

n a d a j ę

Pani EWIE OSTAPIŃSKIEJ - OKNIAŃSKIEJ

magister inżynier architekt

ur. dnia 13 listopada 1971 r. w Choszcznie

**UPRAWNIENIA BUDOWLANE
DO PROJEKTOWANIA
W SPECJALNOŚCI ARCHITEKTONICZNEJ
BEZ OGRANICZEŃ**

Na podstawie art. 107 § 4 kpa odstępuje się od uzasadnienia decyzji, gdyż uwzględnia ona w całości interes strony.


Od niniejszej decyzji służy prawo wniesienia odwołania do Głównego Inspektora Nadzoru Budowlanego za pośrednictwem Wojewody Wałbrzyskiego w terminie 14 dni od daty jej doręczenia.

Otrzymują:

1. Pani mgr inż.arch. Ewa Ostapińska-Okniańska
ul. Jasińskiego 4/4
58-100 Świdnica
2. Główny Inspektor Nadzoru
Budowlanego
3. a/a

Z up. WOJEWODY

mgr inż. Mirosław Halicki
DYREKTOR WYDZIAŁU
Nadzoru Budowlanego
Gospodarki Przestrzennej

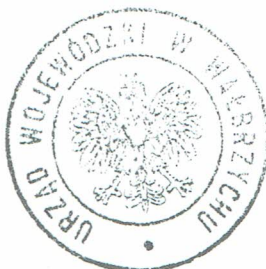



DOLNOŚLĄSKA
OKRĘGOWA
I Z B A
INŻYNIERÓW
BUDOWNICTWA

OKRĘGOWA KOMISJA KWALIFIKACYJNA

OKK.7131.7132-173/2013/13

Wrocław, dnia 16 grudnia 2013 r.

DECYZJA

Na podstawie art. 24 ust. 1 pkt 2 ustawy z dnia 15 grudnia 2000r. o samorządach zawodowych architektów, inżynierów budownictwa oraz urbanistów (*Dz.U. z 2001r. Nr 5, poz. 42, z późn. zm.*), art.12 ust. 3, art. 13 ust. 1 pkt 1 i 2 i ust. 2, art. 14 ust. 1 pkt 4 ustawy z dnia 7 lipca 1994r. Prawo budowlane (*Dz.U. z 2010r. Nr 243, poz. 1623, z późn. zm.*) oraz art. 5 ustawy z dnia 28 lipca 2005r. o zmianie ustawy Prawo budowlane oraz o zmianie niektórych innych ustaw (*Dz.U. Nr 163, poz.1364*) i § 11 ust 1 pkt 1 rozporządzenia Ministra Transportu i Budownictwa z dnia 28 kwietnia 2006r. w sprawie samodzielnych funkcji technicznych w budownictwie (*Dz.U. Nr 83, poz. 578, z późn. zm.*), po ustaleniu, że zostały spełnione warunki w zakresie przygotowania zawodowego oraz po złożeniu egzaminu na uprawnienia budowlane z wynikiem pozytywnym

Pani Sylwia Szcześniak

inżynier z kierunku inżynieria środowiska
urodzona dnia 14 września 1972 r. w Dzierżoniowie

otrzymuje

UPRAWNIENIA BUDOWLANE
numer ewidencyjny 338/DOŚ/13

w specjalności instalacyjnej w zakresie sieci, instalacji i urządzeń ciepłych, wentylacyjnych, gazowych, wodociągowych i kanalizacyjnych do projektowania i do kierowania robotami budowlanymi bez ograniczeń

Pani Sylwia Szcześniak jest uprawniona:

W specjalności **instalacyjnej w zakresie sieci, instalacji i urządzeń ciepłych, wentylacyjnych, gazowych, wodociągowych i kanalizacyjnych** - na podstawie art. 12 ust. 1 pkt 1, 2 i art. 13 ust. 3 i 4 ustawy Prawo budowlane, w związku z art. 5 ustawy z dnia 28 lipca 2005r. o zmianie ustawy Prawo budowlane oraz o zmianie niektórych innych ustaw i § 23 ust. 1 rozporządzenia Ministra Infrastruktury z dnia 18 maja 2005r. w sprawie samodzielnych funkcji technicznych w budownictwie (*Dz.U. z 2005r. Nr 96, poz 817*) - do:

- 1) projektowania obiektu budowlanego i kierowania budową lub innymi robotami budowlanymi związanymi z obiektem budowlanym, takim jak: sieci, instalacje i urządzenia ciepłe, wentylacyjne, gazowe, wodociągowe i kanalizacyjne,
- 2) sprawdzania projektów budowlanych i sprawowania nadzoru autorskiego,
- 3) kierowania wytwarzaniem konstrukcyjnych elementów budowlanych oraz nadzoru i kontroli technicznej wytwarzania tych elementów,
- 4) wykonywania nadzoru inwestorskiego,
- 5) sprawowania kontroli technicznej utrzymania obiektów budowlanych z zastrzeżeniem art. 62 ust. 5 ustawy,

bez ograniczeń w zakresie w/w specjalności.

Na podstawie § 15 rozporządzenia Ministra Transportu i Budownictwa z dnia 28 kwietnia 2006r. w sprawie samodzielnych funkcji technicznych w budownictwie - uprawnienia niniejsze uprawniają do sporządzania projektów zagospodarowania działki lub terenu w zakresie specjalności instalacyjnej w zakresie sieci, instalacji i urządzeń ciepłych, wentylacyjnych, gazowych, wodociągowych i kanalizacyjnych.

UZASADNIENIE

Okręgowa Komisja Kwalifikacyjna Dolnośląskiej Okręgowej Izby Inżynierów Budownictwa we Wrocławiu na podstawie protokołów z postępowania kwalifikacyjnego oraz z przeprowadzonego egzaminu stwierdza, że Pani Sylwia Szcześniak posiada wymagane prawem: wykształcenie i praktykę zawodową oraz uzyskała pozytywny wynik egzaminu - konieczne do uzyskania uprawnień budowlanych w specjalności instalacyjnej w zakresie sieci, instalacji i urządzeń cieplnych, wentylacyjnych, gazowych, wodociagowych i kanalizacyjnych do projektowania i do kierowania robotami budowlanymi bez ograniczeń.

Pouczenie

1. Zgodnie z art. 12 ust. 7 w/w ustawy Prawo budowlane – podstawę do wykonywania samodzielnych funkcji technicznych w budownictwie stanowi wpis, w drodze decyzji, do centralnego rejestru Głównego Inspektora Nadzoru Budowlanego oraz wpis na listę członków właściwej izby samorządu zawodowego, potwierdzony zaświadczeniem wydanym przez tę izbę, z określonym w nim terminem ważności.
2. Od niniejszej decyzji służy odwołanie do Krajowej Komisji Kwalifikacyjnej Polskiej Izby Inżynierów Budownictwa w Warszawie, za pośrednictwem Okręgowej Komisji Kwalifikacyjnej DOIIB we Wrocławiu w terminie 14 dni od dnia jej doręczenia.

Otrzymują:

1. Pani Sylwia Szcześniak
Ul. Jagiellońska 15/13
58-100 Świdnica
2. Okręgowa Rada Izby
3. Główny Inspektor
Nadzoru Budowlanego
4. a/a




Skład orzekający OKK

DOLNOŚLĄSKA OKRĘGOWA
IZBA INŻYNIERÓW BUDOWNICTWA

Prof. dr inż. Kazimierz Czapliński
Przewodniczący
Okręgowej Komisji Kwalifikacyjnej

1. prof. dr inż. Kazimierz Czapliński
2. dr inż. Zofia Zwierzczońska
3. mgr inż. Małgorzata Mikołajewska-Janiaczek

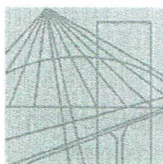

DOLNOŚLĄSKA
OKRĘGOWA
I Z B A
INŻYNIERÓW
BUDOWNICTWA

OKRĘGOWA KOMISJA KWALIFIKACYJNA

OKK.7131.7132-310/2010/10

Wrocław, dnia 15 grudnia 2010 r.

DECYZJA

Na podstawie art. 24 ust. 1 pkt 2 ustawy z dnia 15 grudnia 2000r. o samorządach zawodowych architektów, inżynierów budownictwa oraz urbanistów (*Dz.U. z 2001r. Nr 5, poz. 42, z późn. zm.*), art. 13 ust. 1 pkt 1 i 2 i ust. 2, art. 14 ust. 1 pkt 5 ustawy z dnia 7 lipca 1994r. Prawo budowlane (*Dz.U. z 2006r. Nr 156, poz. 1118, z późn. zm.*) i § 11 ust 1 pkt 1 i § 29 rozporządzenia Ministra Transportu i Budownictwa z dnia 28 kwietnia 2006r. w sprawie samodzielnych funkcji technicznych w budownictwie (*Dz.U. Nr 83, poz. 578, z późn. zm.*), w związku z art. 104 Kodeksu postępowania administracyjnego (*Dz.U. z 2000r. Nr 98, poz. 1071, z późn. zm.*)

Okręgowa Komisja Kwalifikacyjna DOIIB

n a d a j e

Panu

Mariusz Stanisław Zygmunt

magister inżynier z kierunku automatyka i robotyka
urodzony dnia 18 grudnia 1979 r. w Świdnicy

UPRAWNIENIA BUDOWLANE

numer ewidencyjny 379/DOŚ/10

**w specjalności instalacyjnej w zakresie sieci, instalacji i urządzeń
elektrycznych i elektroenergetycznych
do projektowania i do kierowania robotami budowlanymi bez ograniczeń**

UZASADNIENIE

Okręgowa Komisja Kwalifikacyjna Dolnośląskiej Okręgowej Izby Inżynierów Budownictwa we Wrocławiu na podstawie protokołów z postępowania kwalifikacyjnego oraz z przeprowadzonego egzaminu stwierdza, że Pan Mariusz Stanisław Zygmunt posiada wymagane prawem: wykształcenie i praktykę zawodową oraz uzyskał pozytywny wynik egzaminu - konieczne do uzyskania uprawnień budowlanych w specjalności instalacyjnej w zakresie sieci, instalacji i urządzeń elektrycznych i elektroenergetycznych do projektowania i do kierowania robotami budowlanymi bez ograniczeń.

Szczegółowy zakres uprawnień jest określony na odwrocie niniejszej decyzji.

Pouczenie

1. Zgodnie z art. 12 ust. 7 w/w ustawy Prawo budowlane – podstawę do wykonywania samodzielnych funkcji technicznych w budownictwie stanowi wpis, w drodze decyzji, do centralnego rejestru Głównego Inspektora Nadzoru Budowlanego oraz wpis na listę członków właściwej izby samorządu zawodowego, potwierdzony zaświadczeniem wydanym przez tę izbę, z określonym w nim terminem ważności.
2. Od niniejszej decyzji służy odwołanie do Krajowej Komisji Kwalifikacyjnej Polskiej Izby Inżynierów Budownictwa w Warszawie, za pośrednictwem Okręgowej Komisji Kwalifikacyjnej DOIIB we Wrocławiu w terminie 14 dni od dnia jej doręczenia.

Pan Mariusz Stanisław Zygmunt jest uprawniony:

W specjalności **instalacyjnej w zakresie sieci, instalacji i urządzeń elektrycznych i elektroenergetycznych** - na podstawie art. 12 ust. 1 pkt 1 i 2 i art. 13 ust. 3 i 4 ustawy Prawo budowlane, w związku z § 24 ust. 1 rozporządzenia Ministra Transportu i Budownictwa z dnia 28 kwietnia 2006r. w sprawie samodzielnych funkcji technicznych w budownictwie - do:

- 1) projektowania obiektu budowlanego i kierowania budową lub innymi robotami budowlanymi związanymi z obiektem budowlanym, takim jak: sieci, instalacje i urządzenia elektryczne i elektroenergetyczne, w tym kolejowe, trolejbusowe i tramwajowe sieci trakcyjne wraz z urządzeniami do zasilania i sterowania,
- 2) sprawdzania projektów budowlanych i sprawowania nadzoru autorskiego,
- 3) kierowania wytwarzaniem konstrukcyjnych elementów budowlanych oraz nadzoru i kontroli technicznej wytwarzania tych elementów,
- 4) wykonywania nadzoru inwestorskiego,
- 5) sprawowania kontroli technicznej utrzymania obiektów budowlanych z zastrzeżeniem art. 62 ust. 5 ustawy **bez ograniczeń w zakresie w/w specjalności.**

Na podstawie § 15 w/w rozporządzenia Ministra Transportu i Budownictwa z dnia 28 kwietnia 2006r. w sprawie samodzielnych funkcji technicznych w budownictwie - uprawnienia niniejsze uprawniają do sporządzania projektów zagospodarowania działki lub terenu w zakresie specjalności instalacyjnej w zakresie sieci, instalacji i urządzeń elektrycznych i elektroenergetycznych.

Otrzymują:

1. Pan Mariusz Stanisław Zygmunt
Ul. Henryka Brodatego 30/1
58-100 Świdnica
2. Okręgowa Rada Izby
3. Główny Inspektor
Nadzoru Budowlanego
4. a/a



Skład orzekający OKK

**DOLNOŚLĄSKA OKRĘGOWA
IZBA INŻYNIERÓW BUDOWNICTWA**

Prof. dr inż. Kazimierz Czapliński
Przewodniczący
Okręgowej Komisji Kwalifikacyjnej

1. prof. dr inż. Kazimierz Czapliński
2. inż. Elżbieta Suppan
3. mgr inż. Małgorzata Mikołajewska-Janiaczyk



Wrocław, dnia 11 czerwca 1999 r.

DECYZJA

Na podstawie art. 104 § 1 i 2 Kodeksu Postępowania Administracyjnego i art. 13 ust. 1 pkt 1, art. 14 ust. 1 pkt 1 ustawy z dnia 7 lipca 1994 r. - Prawo budowlane (Dz. U. Nr 89, poz. 414 z późn. zm.), po przeprowadzeniu postępowania kwalifikacyjnego oraz na podstawie oceny z egzaminu na uprawnienia budowlane złożonego przed powołaną przeze mnie komisją

n a d a j ę

Panu Andrzejowi Mikule
mgr inż. architektowi
urodzonemu dnia 18 lipca 1969 r. w Świdnicy

UPRAWNIENIA BUDOWLANE Nr ewid. 133/99/DUW

**do projektowania w specjalności architektonicznej
bez ograniczeń**


UZASADNIENIE

W związku z potwierdzeniem przez Komisję egzaminacyjną powołaną przez Wojewodę Dolnośląskiego Zarządzeniem z dnia 17 marca 1999 r. posiadania przez Pana Andrzeja Mikulę wymaganego prawem wykształcenia oraz praktyki zawodowej koniecznej do uzyskania uprawnień budowlanych w w/w specjalności i po uzyskaniu pozytywnych wyników egzaminu na uprawnienia budowlane, orzeczono jak w sentencji.


Od niniejszej decyzji przysługuje odwołanie do Głównego Inspektora Nadzoru Budowlanego w terminie 14 dni od daty otrzymania decyzji za pośrednictwem Wojewody Dolnośląskiego.

Otrzymują:

1. Pan Andrzej Mikula
ul. Dębowa 6/5
58-100 Świdnica
2. Główny Inspektor
Nadzoru Budowlanego
3. a/a

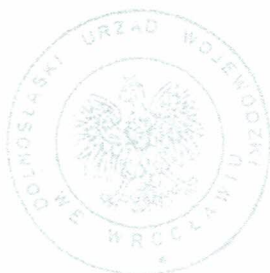

Z up. WOJEWODY DOLNOŚLĄSKIEGO
mgr inż. Włodzisław Krawiec
DZIAŁ NADZORU BUDOWLANEGO
Architekt, Budowlany i Geodezyjny
Pracownia

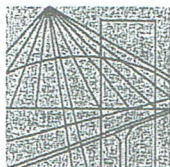

DOLNOŚLĄSKA
OKRĘGOWA
I Z B A
INŻYNIERÓW
BUDOWNICTWA

OKRĘGOWA KOMISJA KWALIFIKACYJNA

OKK.7131.7132-124/2004/04

Wrocław, 10 grudnia 2004 r.

DECYZJA

Na podstawie art. 24 ust. 1 pkt 2 ustawy z dnia 15 grudnia 2000r. o samorządach zawodowych architektów, inżynierów budownictwa oraz urbanistów (Dz.U. z 2001r. Nr 5, poz. 42, z późn. zm.), art. 13 ust. 1 pkt 1 i 2, art. 14 ust. 1 pkt 4 ustawy z dnia 7 lipca 1994r. Prawo budowlane (Dz.U. z 2003r. Nr 207, poz. 2016, z późn. zm.) oraz § 9 ust. 1 rozporządzenia Ministra Gospodarki Przestrzennej i Budownictwa z dnia 30 grudnia 1994r. w sprawie samodzielnych funkcji technicznych w budownictwie (Dz.U. z 1995r. Nr 8, poz. 38, z późn. zm.), w związku z art. 104 Kodeksu postępowania administracyjnego (Dz.U. z 2000r. Nr 98, poz. 1071, z późn. zm.)

Okręgowa Komisja Kwalifikacyjna DOIB

n a d a j e

Panu

Lesław Włodzimierz Sokólski

inżynier z kierunku inżynierii środowiska

magister inżynier hutnik

urodzony dnia 10 listopada 1956 r. w Wałbrzychu

UPRAWNIENIA BUDOWLANE

numer ewidencyjny 165/DOŚ/04

**do projektowania i do kierowania robotami budowlanymi bez ograniczeń
w specjalności instalacyjnej w zakresie sieci, instalacji i urządzeń cieplnych,
wentylacyjnych, gazowych, wodociągowych i kanalizacyjnych**

UZASADNIENIE

Okręgowa Komisja Kwalifikacyjna Dolnośląskiej Okręgowej Izby Inżynierów Budownictwa we Wrocławiu na podstawie protokołów z postępowania kwalifikacyjnego oraz z przeprowadzonego egzaminu, uchwałą Nr 12/OKK/04 z dnia 10 grudnia 2004r. stwierdziła, że Pan Lesław Włodzimierz Sokólski posiada wymagane prawem: wykształcenie i praktykę zawodową oraz uzyskał pozytywny wynik egzaminu - konieczne do uzyskania uprawnień budowlanych do projektowania i do kierowania robotami budowlanymi bez ograniczeń w specjalności instalacyjnej w zakresie sieci, instalacji i urządzeń cieplnych, wentylacyjnych, gazowych, wodociągowych i kanalizacyjnych.

Szczegółowy zakres uprawnień jest określony na odwrocie niniejszej decyzji.

Pouczenie

1. Zgodnie z art. 12 ust. 7 w/w ustawy Prawo budowlane – podstawę do wykonywania samodzielnych funkcji technicznych w budownictwie stanowi wpis do centralnego rejestru Głównego Inspektora Nadzoru Budowlanego oraz wpis na listę członków właściwej izby samorządu zawodowego.
2. Od niniejszej decyzji służy odwołanie do Krajowej Komisji Kwalifikacyjnej Polskiej Izby Inżynierów Budownictwa w Warszawie, za pośrednictwem Okręgowej Komisji Kwalifikacyjnej DOIB we Wrocławiu w terminie 14 dni od dnia jej doręczenia.

Otrzymują:

1. Pan Lesław Włodzimierz Sokólski
Ul. Moniuszki 3/17
58-160 Świebodzice
2. Okręgowa Rada Izby
3. Główny Inspektor
Nadzoru Budowlanego
4. a/a



Skład orzekający OKK

DOLNOŚLĄSKA OKRĘGOWA
IZBA INŻYNIERÓW BUDOWNICTWA

Mgr inż. Bronisław Wosiak
Przewodniczący Komisji Kwalifikacyjnej

1. mgr inż. Bronisław Wosiak

2. prof. dr inż. Kazimierz Czapliński

3. mgr inż. Małgorzata Janiaczyk

Pan Lesław Włodzimierz Sokółski jest upoważniony:

I. W specjalności **instalacyjnej w zakresie sieci, instalacji i urządzeń ciepłych, wentylacyjnych, gazowych, wodociągowych i kanalizacyjnych** - na podstawie art. 12 ust. 1 pkt 1,2 i art. 13 ust. 3 i 4 ustawy Prawo budowlane, w związku z § 4 ust. 2 rozporządzenia MGPIB z dnia 30 grudnia 1994r. w sprawie samodzielnych funkcji technicznych w budownictwie - do:

- projektowania, sprawdzania projektów budowlanych i sprawowania nadzoru autorskiego,
- kierowania robotami budowlanymi,
- kierowania wytwarzaniem konstrukcyjnych elementów budowlanych oraz nadzoru i kontroli technicznej wytwarzania tych elementów,
- wykonywania nadzoru inwestorskiego,
- sprawowania kontroli technicznej utrzymania obiektów budowlanych z zastrzeżeniem art. 62 ust. 5 ustawy


bez ograniczeń.

II. Na podstawie § 4 ust 4 rozporządzenia MGPIB z dnia 30 grudnia 1994r. w sprawie samodzielnych funkcji technicznych budownictwie, - uprawnienia niniejsze stanowią podstawę do sporządzania projektów zagospodarowania działki i terenu w w/w specjalności, jeżeli całość problematyki jest przedstawiona w projekcie zagospodarowania działki lub terenu – zgodnie z art. 34 ust. 3b.

III. Niniejsze uprawnienia, zgodnie z § 2 powołanego na wstępie rozporządzenia MGPIB, nie obejmują działalności zawodowej w zakresie projektowania i budowy:

- instalacji urządzeń technicznych służących do utrzymania ruchu i transportu kolejowego,
- urządzeń transportowych linowych i linowo-terenowych służących do publicznego przewozu osób w celach turystyczno-sportowych.

DOLNOŚLĄSKA OKRĘGOWA
IZBA INŻYNIERÓW BUDOWNICTWA
Mgr inż. Lesław Włodzimierz Sokółski
Przewodniczący Komisji Kwalifikacyjnej

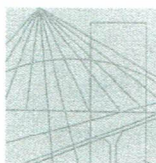

OPOLSKA
OKRĘGOWA
IZBA
INŻYNIERÓW
BUDOWNICTWA

Opole, dnia 17 maja 2010 rok

Okręgowa Komisja Kwalifikacyjna

Syg. akt OPL.OKK.0054-55-0639/10

DECYZJA

Na podstawie art. 24 ust.1 pkt 2 ustawy z dnia 15 grudnia 2000 r. o samorządach zawodowych architektów, inżynierów budownictwa oraz urbanistów (Dz.U. z 2001 r., Nr 5, poz.42 z późn. zm.) i art. 12 ust. 1 pkt 1 i 2, art.12 ust.3, art.13 ust.1 pkt 1 i 2, art.14 ust.1 pkt 5 oraz art. 14 ust. 3 pkt 1 i 3 ustawy z dnia 7 lipca 1994 r. - Prawo budowlane (Dz.U. z 2003 r., Nr 207, poz. 2016 z późn. zm.), art. 5 ustawy z dnia 28 lipca 2005 r. o zmianie ustawy – Prawo budowlane oraz o zmianie niektórych ustaw (Dz.U. z 2005 r., Nr 163, poz. 1364) oraz § 7 pkt 1 i 2, § 12 pkt 1 oraz § 24 ust. 1 rozporządzenia Ministra Infrastruktury z dnia 18 maja 2005 r. w sprawie samodzielnych funkcji technicznych w budownictwie (Dz.U. z 2005 r., Nr 96, poz. 817, w związku z art. 104 § 1 i 2 Kodeksu postępowania administracyjnego (Dz.U. z 2000 r., Nr 98, poz. 1071 z późn. zm.).

Okręgowa Komisja Kwalifikacyjna OOIIB

nadaje uprawnienia i stwierdza że

Pan inż. elektryk Paweł Piotrowski

urodzony w dniu 7 czerwca 1977 roku w Brzegu
otrzymał

UPRAWNIENIA BUDOWLANE

numer ewidencyjny OPL/0598/PWOE/10

**do projektowania i kierowania robotami budowlanymi bez ograniczeń
w specjalności instalacyjnej w zakresie sieci, instalacji i urządzeń
elektrycznych i elektroenergetycznych.**

UZASADNIENIE

Okręgowa Komisja Kwalifikacyjna Opolskiej Okręgowej Izby Inżynierów Budownictwa, na podstawie wyników z postępowania kwalifikacyjnego oraz przeprowadzonego egzaminu, stwierdziła, że Pan inż. Paweł Piotrowski posiada wymagane prawem wykształcenie i praktykę zawodową oraz uzyskał pozytywny wynik egzaminu – konieczne do uzyskania uprawnień budowlanych do projektowania i kierowania robotami budowlanymi bez ograniczeń w specjalności instalacyjnej w zakresie sieci, instalacji i urządzeń elektrycznych i elektroenergetycznych.

Szczegółowy zakres uprawnień jest określony na odwrocie niniejszej decyzji.

POUCZENIE

1. Zgodnie z art. 12 ust. 7 w/w ustawy z dnia 7 lipca 1994 r. - Prawo budowlane – podstawę do wykonywania samodzielnych funkcji technicznych w budownictwie stanowi wpis do Centralnego Rejestru Osób Posiadających Uprawnienia Budowlane prowadzonego przez Głównego Inspektora Nadzoru Budowlanego oraz wpis na listę członków właściwej izby samorządu zawodowego.
2. Od niniejszej decyzji służy odwołanie do Krajowej Komisji Kwalifikacyjnej Polskiej Izby Inżynierów Budownictwa w Warszawie za pośrednictwem Opolskiej Okręgowej Komisji Kwalifikacyjnej Okręgowej Izby Inżynierów Budownictwa w terminie 14 dni od daty jej doręczenia.

Otrzymują:

1. Pan Paweł Piotrowski
ul. Łokietka nr 28 m.8
49-300 Brzeg
2. Okręgowa Rada Izby
3. Główny Inspektor Nadzoru
Budowlanego
4. a/a



Skład Orzekający OKK

1. dr inż. Adam Rak
2. mgr inż. Elżbieta Daszkiewicz
3. mgr inż. Leon Musioł

Na podstawie art. 12 ust. 1 pkt 1 - 5 i art. 13 ust. 3 i 4 ustawy z dnia 7 lipca 1994 r. Prawo budowlane oraz w związku z § 3 ust. 1 i § 24 ust. 1 rozporządzenia Ministra Infrastruktury z dnia 18 maja 2005 roku w sprawie samodzielnych funkcji technicznych w budownictwie Pan inż. Paweł Piotrowski jest uprawniony w specjalności instalacyjnej w zakresie sieci, instalacji i urządzeń elektrycznych i elektroenergetycznych do:

1. projektowania obiektów budowlanych, takich jak: sieci, instalacje i urządzenia elektryczne i elektroenergetyczne, w tym kolejowe, trolejbusowe i tramwajowe sieci trakcyjne wraz z urządzeniami do zasilania i sterowania,
2. sprawdzania projektów budowlanych w specjalności objętej niniejszymi uprawnieniami i sprawowania nadzoru autorskiego,
3. kierowania budową lub innymi robotami budowlanymi związanymi z obiektem budowlanym, takim jak: sieci, instalacje i urządzenia elektryczne i elektroenergetyczne, w tym kolejowe, trolejbusowe i tramwajowe sieci trakcyjne wraz z urządzeniami do zasilania i sterowania,
4. kierowania wytwarzaniem konstrukcyjnych elementów budowlanych oraz nadzoru i kontroli technicznej wytwarzania tych elementów,
5. wykonywania nadzoru inwestorskiego,
6. sprawowania kontroli technicznej utrzymania obiektów budowlanych, z zastrzeżeniem art. 62 ust. 5 wskazanej ustawy,
7. sporządzania projektu zagospodarowania działki lub terenu w zakresie specjalności objętej niniejszymi uprawnieniami

bez ograniczeń.



IZBA ARCHITEKTÓW
RZECZYPOSPOLITEJ POLSKIEJ

Dolnośląska Okręgowa Rada Izby Architektów RP

ZAŚWIADCZENIE - ORYGINAŁ

(wypis z listy architektów)

Dolnośląska Okręgowa Rada Izby Architektów RP zaświadcza, że:

mgr inż. arch. Ewa Ostapińska

posiadająca kwalifikacje zawodowe do pełnienia samodzielnych funkcji technicznych w budownictwie w specjalności architektonicznej i w zakresie posiadanych uprawnień nr **NBGP.V-7342/3/32/98**, jest wpisana na listę członków Dolnośląskiej Okręgowej Izby Architektów RP pod numerem: **DS-0547**.

Członek czynny od: 01-02-2002 r.

Data i miejsce wygenerowania zaświadczenia: 31-12-2019 r. Wrocław.

Zaświadczenie jest ważne do dnia: **30-06-2020 r.**

Podpisano elektronicznie w systemie informatycznym Izby Architektów RP przez:
Anna Kościuk, Przewodnicząca Okręgowej Rady Izby Architektów RP.

Nr weryfikacyjny zaświadczenia:

DS-0547-BD6A-5CYB-4587-C933

Dane zawarte w niniejszym zaświadczeniu można sprawdzić podając nr weryfikacyjny zaświadczenia w publicznym serwisie internetowym Izby Architektów: www.izbaarchitektow.pl lub kontaktując się bezpośrednio z właściwą Okręgową Izbą Architektów RP.



o numerze weryfikacyjnym:

Pani Sylwia Szcześniak o numerze ewidencyjnym DOŚ/IS/0146/14
adres zamieszkania ul. Jagiellońska 15/13, 58-100 Świdnica
jest członkiem Dolnośląskiej Okręgowej Izby Inżynierów Budownictwa i posiada wymagane
ubezpieczenie od odpowiedzialności cywilnej.
Niniejsze zaświadczenie jest ważne od 2019-03-01 do 2020-02-29.

Zaświadczenie zostało wygenerowane elektronicznie i opatrzone bezpiecznym podpisem elektronicznym weryfikowanym przy pomocy ważnego kwalifikowanego certyfikatu w dniu 2019-02-18 roku przez:

Janusz Szczepański, Przewodniczący Rady Dolnośląskiej Okręgowej Izby Inżynierów Budownictwa.

(Zgodnie art. 5 ust 2 ustawy z dnia 18 września 2001 r. o podpisie elektronicznym (Dz. U. 2001 Nr 130 poz. 1450) dane w postaci elektronicznej opatrzone bezpiecznym podpisem elektronicznym weryfikowanym przy pomocy ważnego kwalifikowanego certyfikatu są równoważne pod względem skutków prawnych dokumentom opatrzonym podpisami własnoręcznymi.)

* Weryfikację poprawności danych w niniejszym zaświadczeniu można sprawdzić za pomocą numeru weryfikacyjnego zaświadczenia na stronie Polskiej Izby Inżynierów Budownictwa www.piib.org.pl lub kontaktując się z biurem właściwej Okręgowej Izby Inżynierów Budownictwa.



o numerze weryfikacyjnym:

DOŚ-TU2-IPL-IPF *

Niniejsze zaświadczenie jest ważne od 2019-03-01 do 2020-02-29.

Rainer Bulla, Zastępca Przewodniczącego Rady Dolnośląskiej Okręgowej Izby Inżynierów Budownictwa.

(Zgodnie art. 5 ust 2 ustawy z dnia 18 września 2001 r. o podpisie elektronicznym (Dz. U. 2001 Nr 130 poz. 1450) dane w postaci elektronicznej opatrzone bezpiecznym podpisem elektronicznym weryfikowanym przy pomocy ważnego kwalifikowanego certyfikatu są równoważne pod względem skutków prawnych dokumentom opatrzonym podpisami własnoręcznymi.)

* Weryfikację poprawności danych w niniejszym zaświadczeniu można sprawdzić za pomocą numeru weryfikacyjnego zaświadczenia na stronie Polskiej Izby Inżynierów Budownictwa www.piib.org.pl lub kontaktując się z biurem właściwej Okręgowej Izby Inżynierów Budownictwa.

40



IZBA ARCHITEKTÓW
RZECZYPOSPOLITEJ POLSKIEJ

Dolnośląska Okręgowa Rada Izby Architektów RP

ZAŚWIADCZENIE - ORYGINAŁ
(wypis z listy architektów)

Dolnośląska Okręgowa Rada Izby Architektów RP zaświadcza, że:

mgr inż. arch. Andrzej Eugeniusz Miśka

posiadający kwalifikacje zawodowe do pełnienia samodzielnych funkcji technicznych w budownictwie w specjalności architektonicznej i w zakresie posiadanych uprawnień nr **133/99/DUW**, jest wpisany na listę członków Dolnośląskiej Okręgowej Izby Architektów RP pod numerem: **DS-0494**.

Członek czynny od: 01-02-2002 r.

Data i miejsce wygenerowania zaświadczenia: 22-10-2019 r. Wrocław.


Zaświadczenie jest ważne do dnia: **30-04-2020 r.**

Podpisano elektronicznie w systemie informatycznym Izby Architektów RP przez:
Anna Kościuk, Przewodnicząca Okręgowej Rady Izby Architektów RP.

Nr weryfikacyjny zaświadczenia:

DS-0494-FB8F-4F56-EC4D-2644

Dane zawarte w niniejszym zaświadczeniu można sprawdzić podając nr weryfikacyjny zaświadczenia w publicznym serwisie internetowym Izby Architektów: www.izbaarchitektow.pl lub kontaktując się bezpośrednio z właściwą Okręgową Izbą Architektów RP.

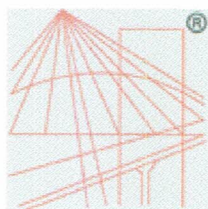

P O L S K A
I Z B A
INŻYNIERÓW
BUDOWNICTWA

Zaświadczenie

o numerze weryfikacyjnym:

DOŚ-HGI-YIC-RIX *


Pan Lesław Sokółski o numerze ewidencyjnym DOŚ/IS/1796/01
adres zamieszkania ul. Moniuszki 3/17, 58-160 Świebodzice
jest członkiem Dolnośląskiej Okręgowej Izby Inżynierów Budownictwa i posiada wymagane
ubezpieczenie od odpowiedzialności cywilnej.
Niniejsze zaświadczenie jest ważne od 2020-01-01 do 2020-06-30.

Zaświadczenie zostało wygenerowane elektronicznie i opatrzone bezpiecznym podpisem elektronicznym
weryfikowanym przy pomocy ważnego kwalifikowanego certyfikatu w dniu 2019-12-05 roku przez:

Marek Kalinski, Zastępca Przewodniczącego Rady Dolnośląskiej Okręgowej Izby Inżynierów Budownictwa.

(Zgodnie art. 5 ust 2 ustawy z dnia 18 września 2001 r. o podpisie elektronicznym (Dz. U. 2001 Nr 130 poz. 1450) dane w postaci
elektronicznej opatrzone bezpiecznym podpisem elektronicznym weryfikowanym przy pomocy ważnego kwalifikowanego certyfikatu są
równoważne pod względem skutków prawnych dokumentom opatrzonym podpisami własnoręcznymi.)

* Weryfikację poprawności danych w niniejszym zaświadczeniu można sprawdzić za pomocą numeru weryfikacyjnego zaświadczenia na
stronie Polskiej Izby Inżynierów Budownictwa www.piib.org.pl lub kontaktując się z biurem właściwej Okręgowej Izby Inżynierów
Budownictwa.

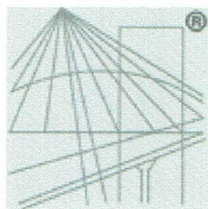

P O L S K A
I Z B A
INŻYNIERÓW
BUDOWNICTWA

Zaświadczenie

o numerze weryfikacyjnym:

OPL-4YF-DVR-1FF *

Pan PAWEŁ PIOTROWSKI o numerze ewidencyjnym OPL/IE/0098/10

adres zamieszkania ul. ŁOKIETKA 28/8, 49-300 BRZEG

jest członkiem Opolskiej Okręgowej Izby Inżynierów Budownictwa i posiada wymagane ubezpieczenie od odpowiedzialności cywilnej.

Niniejsze zaświadczenie jest ważne do dnia 2020-08-31.

Zaświadczenie zostało wygenerowane elektronicznie i opatrzone bezpiecznym podpisem elektronicznym weryfikowanym przy pomocy ważnego kwalifikowanego certyfikatu w dniu 2019-08-14 roku przez:

Adam Rak, Przewodniczący Rady Opolskiej Okręgowej Izby Inżynierów Budownictwa.

(Zgodnie art. 5 ust 2 ustawy z dnia 18 września 2001 r. o podpisie elektronicznym (Dz. U. 2001 Nr 130 poz. 1450) dane w postaci elektronicznej opatrzone bezpiecznym podpisem elektronicznym weryfikowanym przy pomocy ważnego kwalifikowanego certyfikatu są równoważne pod względem skutków prawnych dokumentom opatrzonym podpisami własnoręcznymi.)

* Weryfikację poprawności danych w niniejszym zaświadczeniu można sprawdzić za pomocą numeru weryfikacyjnego zaświadczenia na stronie Polskiej Izby Inżynierów Budownictwa www.piib.org.pl lub kontaktując się z biurem właściwej Okręgowej Izby Inżynierów Budownictwa.

Wałbrzych, dnia 19 lutego 2020 r.

W/N.5183.287.2020.JK

Gmina Strzegom
ul. Rynek 38, 58-150 Strzegom

W odpowiedzi na pismo z dnia 12.02.2020 r. (data wpływu: 18.02.2020 r.) o znaku WIiZP.7013.40.2020 w sprawie remontu i adaptacji pomieszczeń byłej szatni dla potrzeb utworzenia warsztatów terapii zajęciowej w budynku przy **Al. Wojska Polskiego 16A w Strzegomiu**, który ujęty jest w gminnej ewidencji zabytków informuję, że pozytywnie opiniuję planowane zamierzenie w zakresie:

- zmiany układu funkcjonalnego poprzez likwidację ścian działowych, wykucie otworu drzwiowego, zamurowanie istniejących otworów drzwiowych, wykonanie nowych ścian działowych oraz podniesienie poziomu posadzki w celu wyrównania poziomu obu części budynku
- usunięcia istniejących okładzin podłogowych
- wymiany stolarki drzwi wejściowych zewnętrznych oraz stolarki okiennej
- wykonania pozostałych prac towarzyszących i wykończeniowych w tym warstwy wyrównawczej na posadzce, nowej okładziny posadzki, uzupełnienie wypraw tynkarskich wraz z malowaniem oraz wykonaniem lamperii, montaż umywalki

Uzgodnienia z pracownikiem tut. Urzędu, na etapie wykonawczym, wymagać będzie wymiana stolarki okiennej oraz drzwi wejściowych zewnętrznych w oparciu o przedłożone rysunki (ofertę producenta) stolarki planowanej do montażu.

Zakres planowanych prac (części opisowa i graficzna) osteplowano jako załączniki do niniejszego pisma.

*Za zgodność
z oryginałem*

mgr inż. arch. EWA OSTAPIŃSKA
Uprawniona do projektowania
bez ograniczeń w specjalności
architektonicznej
Nr upr. V-7342/3/32/98, DS-0547
58-100 Świdnica, ul. Zmorskiego 29

Z up. Dolnośląskiego
Wojewódzkiego Konserwatora Zabytków
we Wrocławiu

mgr Anna Nowakowska-Ciuchera
Kierownik Delegatury w Wałbrzychu

ZNS.63.12.2020.EK

Świdnica, dnia 28 lutego 2020 r.
polecony

UZGODNIENIE

Opinia sanitarna Nr 25/ZNS/2020

Na podstawie art. 3 pkt 2 i art. 10 ust. 1 pkt 3 i art. 12 ust. 1 ustawy z dnia 14 marca 1985 r. o Państwowej Inspekcji Sanitarnej (t.j. Dz. U. z 2019 r. poz. 59),

Państwowy Powiatowy Inspektor Sanitarny w Świdnicy,

po zapoznaniu się z wnioskiem z dnia 24 lutego 2020 r., dot. uzgodnienia projektu budowlanego remontu i adaptacji pomieszczeń Warsztatów Terapii Zajęciowej

Adres obiektu: ul. Armii Krajowej 16, 58-150 Strzegom
Wnioskodawca: Pracownia Projektowa mgr inż. arch. Ewa Ostapińska
ul. Romana Zmorskiego 29, 58-100 Świdnica
Inwestor: Gmina Strzegom, ul. Rynek 38, 58-150 Strzegom

uzgadnia

pod względem wymagań higienicznych i zdrowotnych **projekt budowlany remontu i adaptacji pomieszczeń Warsztatów Terapii Zajęciowej przy Al. Wojska Polskiego 16 w Strzegomiu**, opracowany przez mgr inż. arch. Ewę Ostapińską w lutym 2020 r.

Uzasadnienie

Przedstawiona dokumentacja projektowa dotyczy części parteru istniejącego budynku użyteczności publicznej – Zespołu Szkół Specjalnych przy Al. Wojska Polskiego 16 w Strzegomiu. Budynek jest wolnostojący, o trzech kondygnacjach nadziemnych, częściowo podpiwniczony. W części parteru zlokalizowane są Warsztaty Terapii Zajęciowej.

Opracowanie obejmuje zespół pomieszczeń podzielony na dwie strefy:

- ogólnodostępną: hol, pomieszczenie administracyjne, pomieszczenia higieniczno-sanitarne,
- przeznaczoną dla osób korzystających z warsztatów, obejmującą zespół pracowni (techniczną, ogrodniczą, krawiecką, artystyczną, informatyczną), gabinet rehabilitacyjny i świetlicę.

Warsztaty są dostępne dla osób niepełnosprawnych.

Projekt przewiduje remont i adaptację pomieszczeń sąsiadujących z obecnymi Warsztatami (szatni i pomieszczenia gospodarczego) w celu utworzenia nowej świetlicy, która będzie miała wyjście na przyległy ogród, natomiast pomieszczenie dawnej świetlicy zostanie przeznaczone na pracownię garncarską z wydzielonym pomieszczeniem pieca ceramicznego do wypalania gliny.

Przewiduje się roboty remontowo-budowlane związane m.in. z wykuciem nowego otworu drzwiowego, zamurowaniem starych otworów drzwiowych, rozebraniem ścianek działowych i wykonaniem nowych, demontażem i montażem nowych drzwi wewnętrznych, likwidacją lub przeniesieniem grzejników, ułożeniem nowych płytek na podłogach, malowaniem ścian, wykonaniem nowych instalacji wod.-kan. wraz z montażem nowych urządzeń oraz wykonaniem schodów zewnętrznych.

Powierzchnia użytkowa pomieszczeń Warsztatów wynosić będzie po zmianach 285,13 m².

W istniejących pomieszczeniach jest zapewniona wentylacja. W pracowni garnca i pomieszczeniu pieca będzie zapewniona wentylacja mechaniczna nawiewno-wywiewna. P. przewiduje, że w pomieszczeniu nowej świetlicy zostanie również wykonana wentylacja mechaniczna nawiewno-wywiewna.

Mając na uwadze zapewnienie odpowiednich warunków higienicznych i zdrowotnych, Państwowy Powiatowy Inspektor Sanitarny w Świdnicy uzgodnił przedstawiony projekt budowlany jak wy

Załączniki: projekt budowlany z rysunkiem opatrzonym pieczęcią Państwowego Powiatowego Inspektora Sanitarnego w Świdnicy – 1 egz.



Państwowy
Powiatowy Inspektor Sanitarny
w Świdnicy
Skawina
dr n. med. Ireneusz Skawina


Otrzymuje:

Pracownia Projektowa mgr inż. arch. Ewa Ostapińska
ul. Romana Zmorskiego 29, 58-100 Świdnica

Za zgodność
z oryginałem

mgr inż. arch. EWA OSTAPIŃSKA
Uprawniona do projektowania
bez ograniczeń w specjalności
architektonicznej
Nr upr. V-7342/3/32/98, DS-0547
58-100 Świdnica, ul. Zmorskiego 29

L017

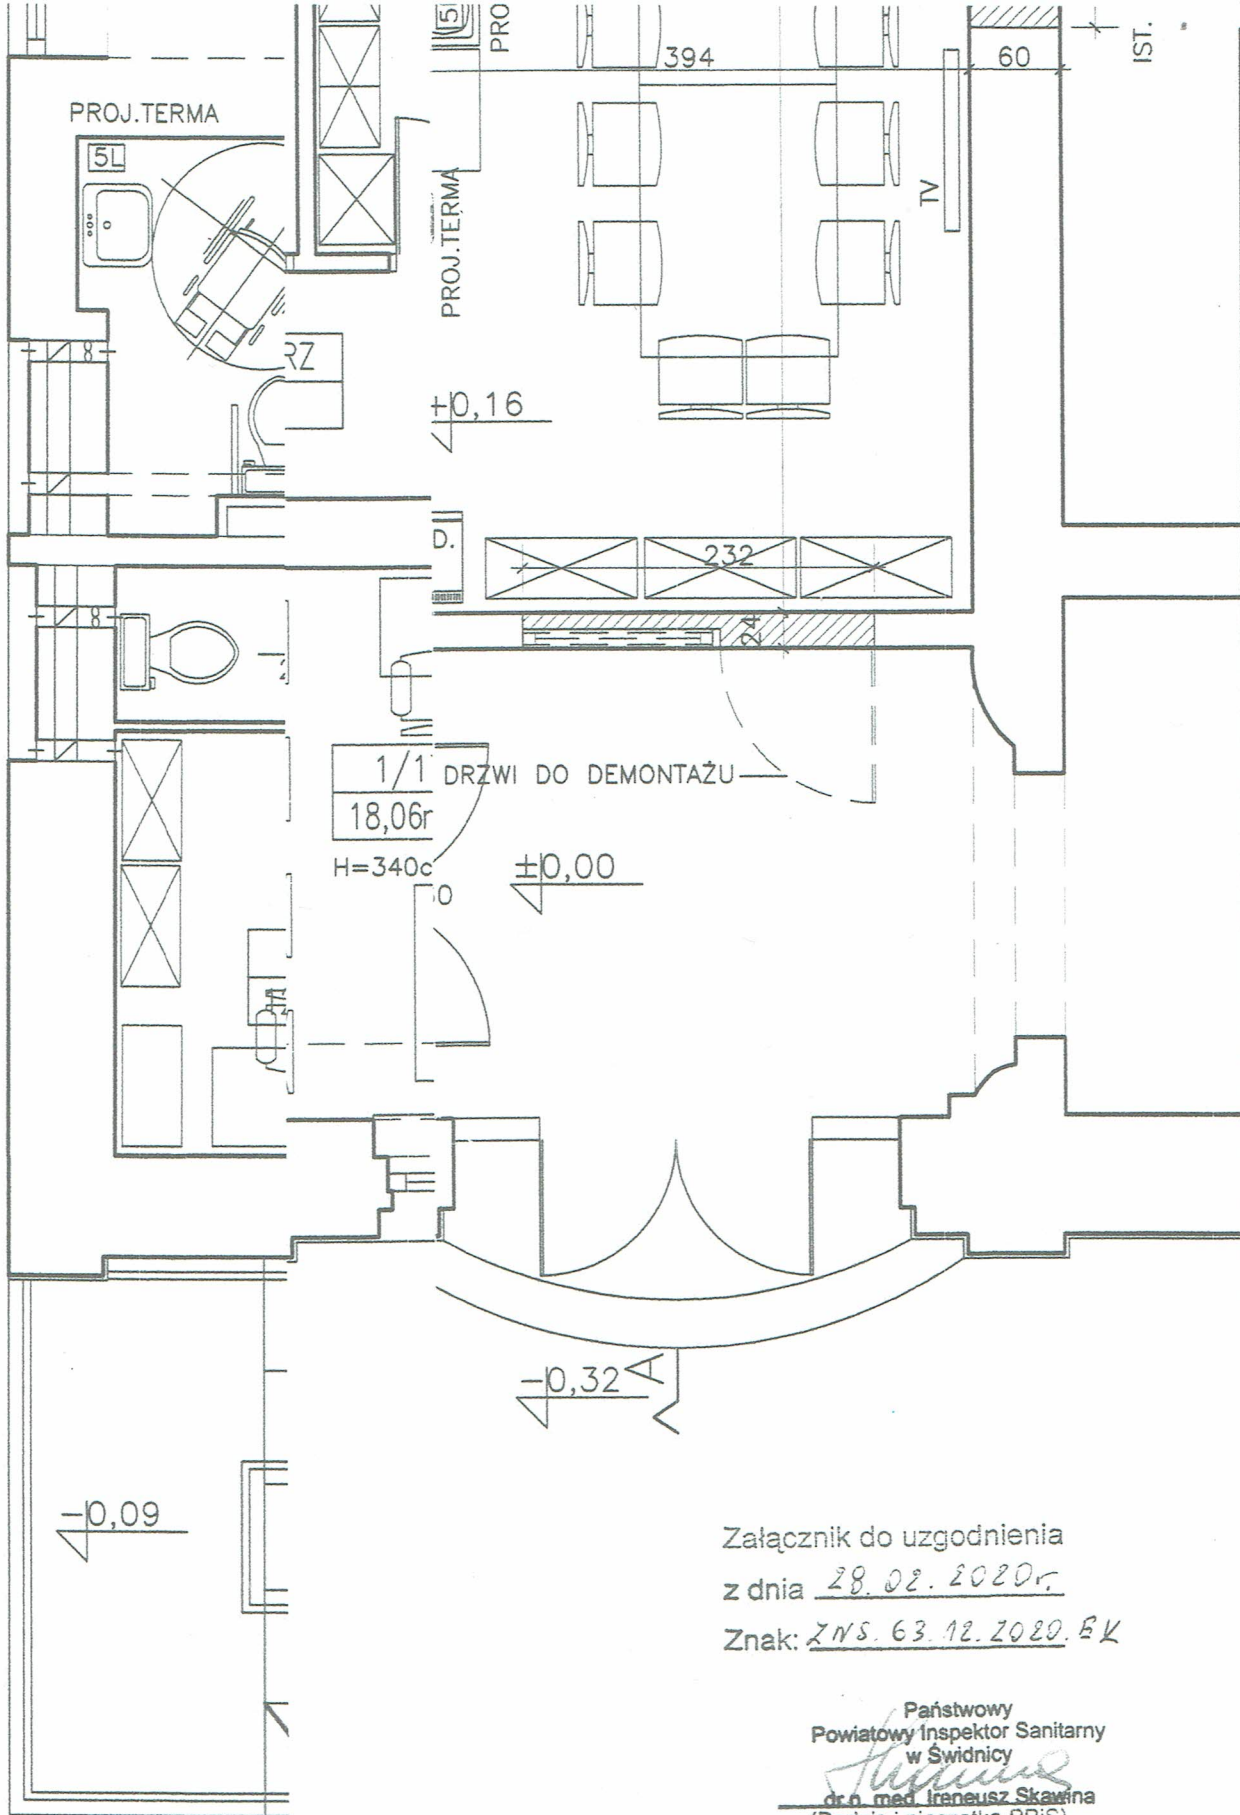

PRACOWNIA PROJEKTOWA
mgr inż. arch. Ewa Ostapińska
siedziba: UL. ZMORSKIEGO 29, 58-100 ŚWIDNICA
biuro: UL. BOCZNA 6/01, 58-100 ŚWIDNICA
TEL. 608 053 071, ewaostapińska@op.pl

projektował
mgr inż. arch. Ewa Ostapińska
nr upr. V-7342/3/32/98; DS-0547

tytuł
rzut parteru
architektura

faza
projekt budowlany

obiekt: Warsztaty Terapii Zajęciowej w Strzegomiu
adres: Strzegom, Al. Wojska Polskiego 16, dz. nr 490/1, obr. 3, AM12
inwestor: Gmina Strzegom, Rynek 38, 58-150 Strzegom

rys.nr
2-A

data: 20.02.2020

skala: 1:50

Załącznik do uzgodnienia
z dnia 28.02.2020r.
Znak: ZNS.63.12.2020.EK

Państwowy
Powiatowy Inspektor Sanitarny
w Świdnicy
[Signature]
dr o. med. Ireneusz Skawina
(Podpis i pieczęć PPIS)

Za zgodność
z oryginałem

mgr inż. arch. EWA OSTAPIŃSKA
Uprawniona do projektowania
bez ograniczeń w specjalności
architektonicznej
Nr upr. V-7342/3/32/98; DS-0547
58-100 Świdnica, ul. Zmorskiego 29