




Zbiornik retencyjno-rozsączający ZB1
Skrzynki 1,2 x 0,6 x 0,6 m, Ilość skrzynek 88 szt., Pojemność netto 36,6 m³

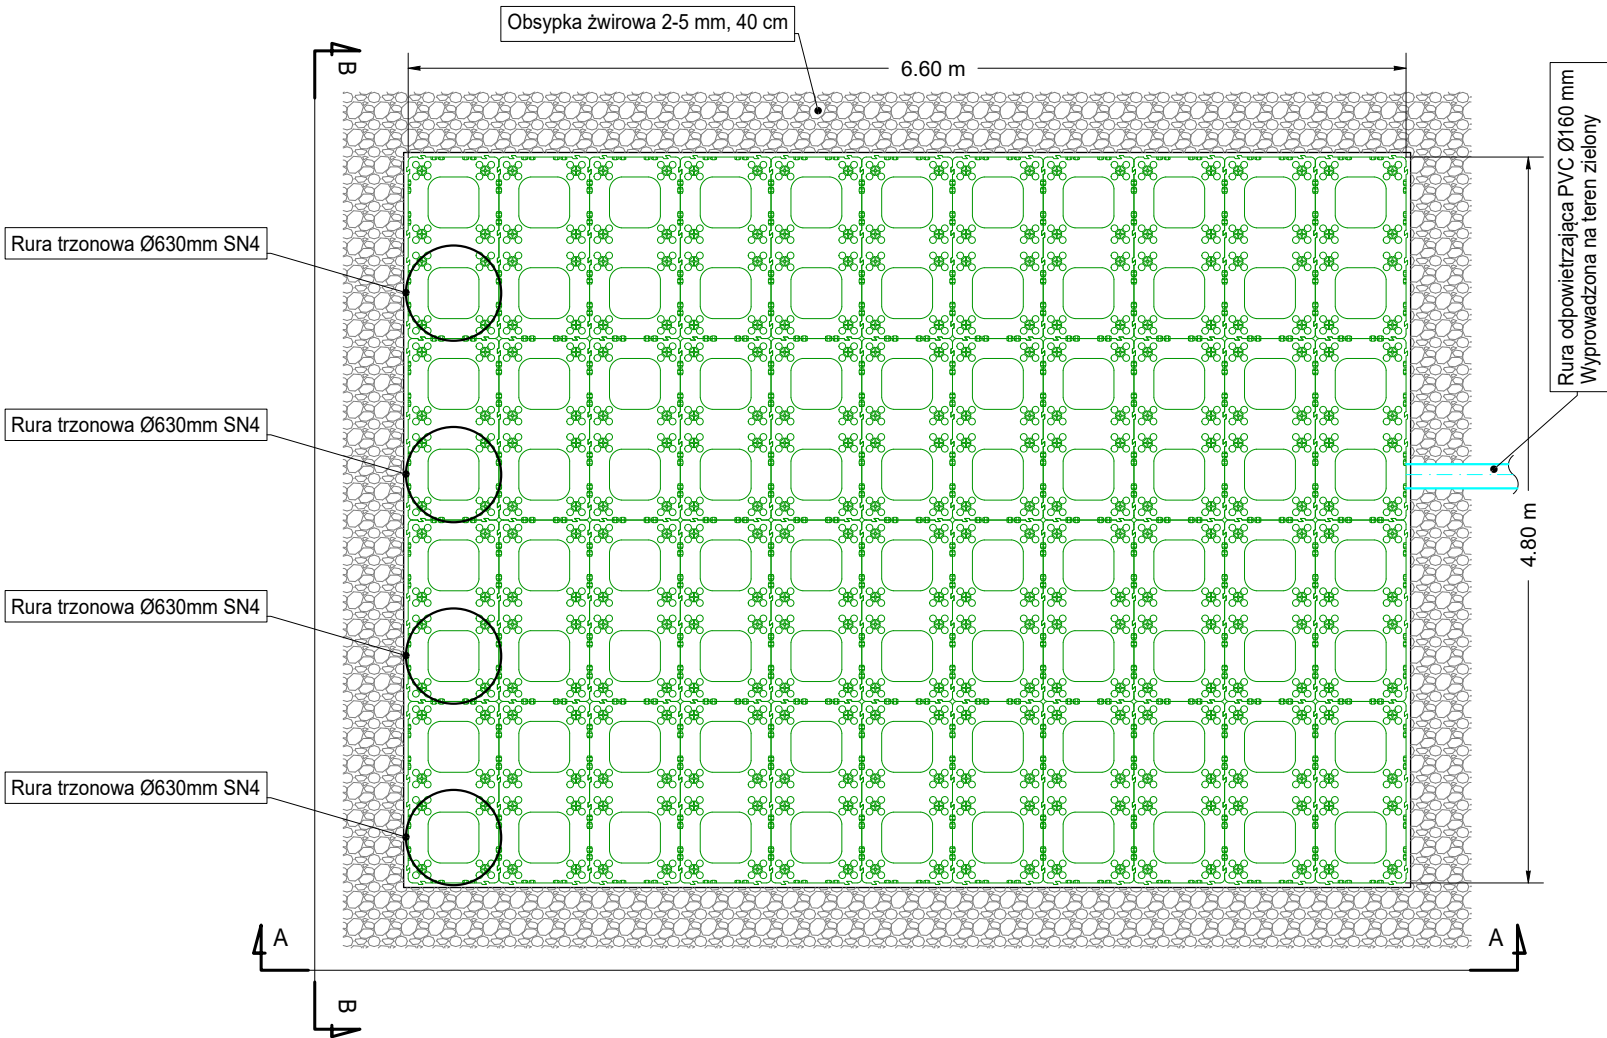

Przekrój B-B

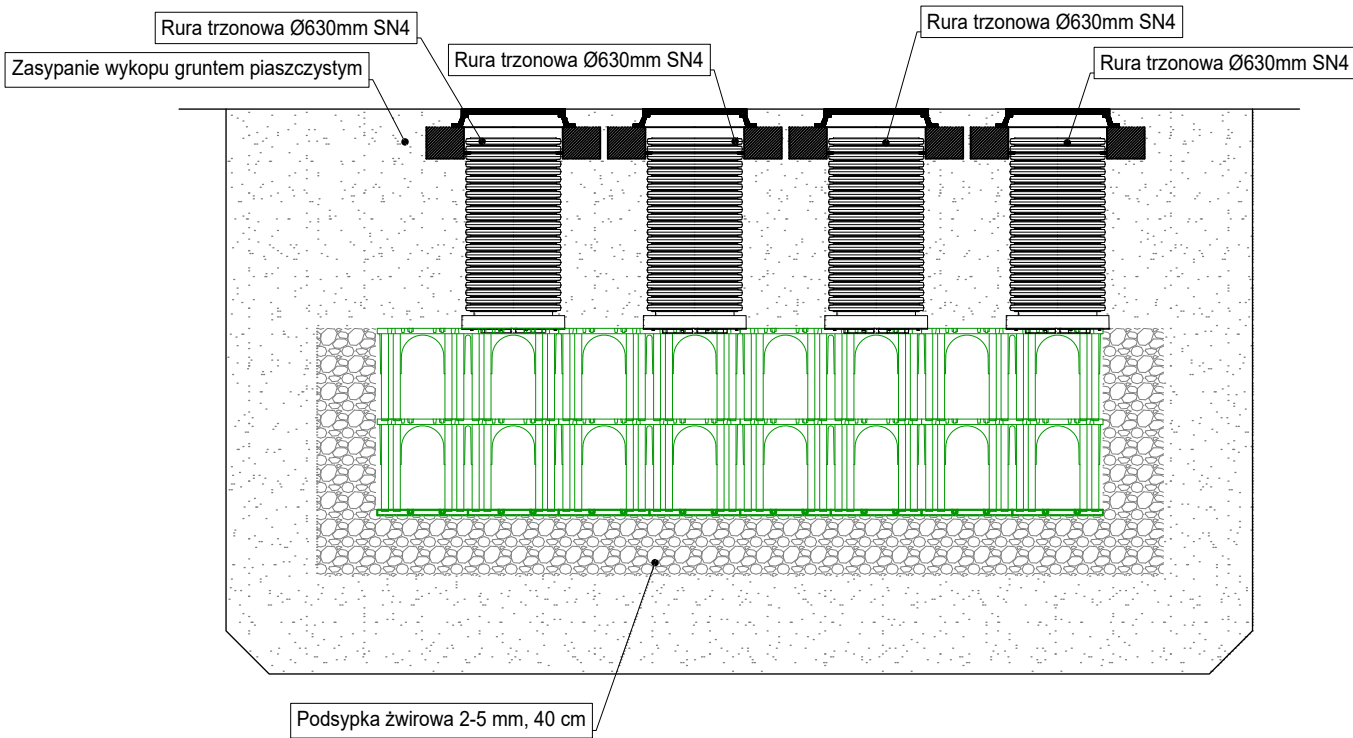

Przekrój A-A

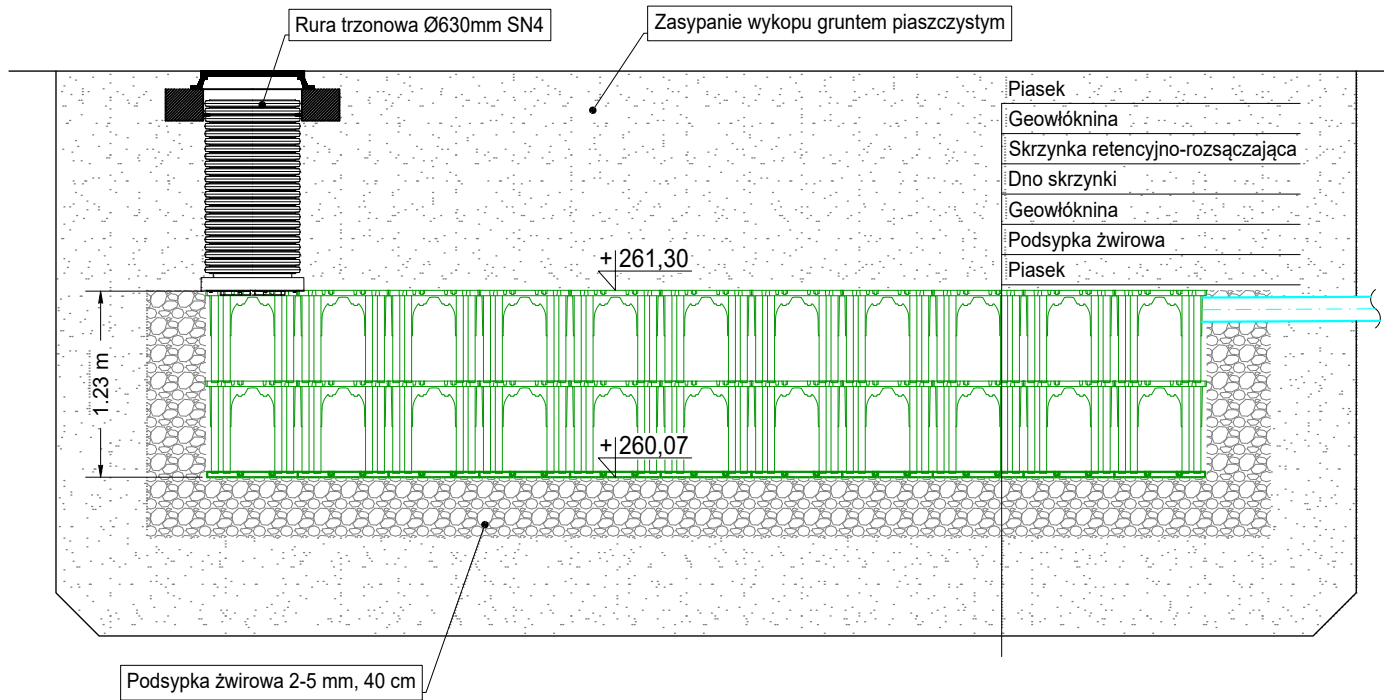

- UWAGI:
- PRZED ROZPOCZĘCIEM PRAC NALEŻY ZWERYFIKOWAĆ ZGODNOŚĆ WYMIARÓW ORAZ RZĘDNYCH ZAWARTYCH W PROJEKIE Z RZECZYWISTYMI. W PRZYPADKU ROZBIEŻNOŚCI PROJEKT NALEŻY DOSTOSOWAĆ DO WARUNKÓW ISTNIEJĄCYCH.
 - RZĘDNE ISTNIEJĄCEJ INFRASTRUKTURY PODZIEMNEJ NALEŻY SPRAWDZIĆ W WARUNKACH RZECZYWISTYCH.
 - MONTAŻ ZBIORNIKÓW WYKONYWAĆ ZGODNIE Z INSTRUKCJAMI PRODUCENTÓW.
 - PO ZAKOŃCZENIU REALIZACJI ROBÓT TEREN NALEŻY DOPROWADZIĆ DO STANU POCZĄTKOWEGO.

INWESTOR:
GMINA NOWINY
UL. BIAŁE ZAGŁĘBIE 25, 26-052 NOWINY

BIURO PROJEKTOWE:
BIPROJEKT ul. Pabianicka 26A lok.5, 04-219 Warszawa,
tel.: (22) 378-12-89, e-mail: biuro@bipprojekt.com.pl

TEMAT: ODPROWADZENIE WÓD OPADOWYCH Z DROGI GMINNEJ NA
DZIAŁKACH NR EWID. 325/19, 324/13 (UL. WAPIENIOWA) W
MSC. SZEWCE

IDENTYFIKATOR DZIAŁEK EWIDENCYJNYCH:

JEDNOSTKI EWIDENCJI NR:
260417_2.0015.325/19; 260417_2.0015.324/13;
DZ. EW. NR 325/19, 324/13 OBRĘB 0015 SZEWCE

KATEGORIA OBIEKTU BUDOWLANEGO:
KATEGORIA XXVI

FAZA: PROJEKT ARCHITEKTONICZNO-BUDOWLANY

BRANŻA: SANITARNA

AUTORZY:	NR UPR.	PODPIS
GLÓWNY PROJEKTANT: mgr inż. Paweł Budziak	MAZ/0411/POOS/09	<i>Pawel Budziak</i>
ZESPÓŁ PROJEKTOWY inż. Łukasz Borowski		<i>LB</i>
SPRAWDZAJĄCY mgr inż. Aneta Głowacka	MAZ/0581/PBS/17	<i>AG</i>

NAZWA RYSUNKU:
ZBIORNIK ZB1

DATA: grudzień 2022
SKALA: 1:50
NR RYS: S-03