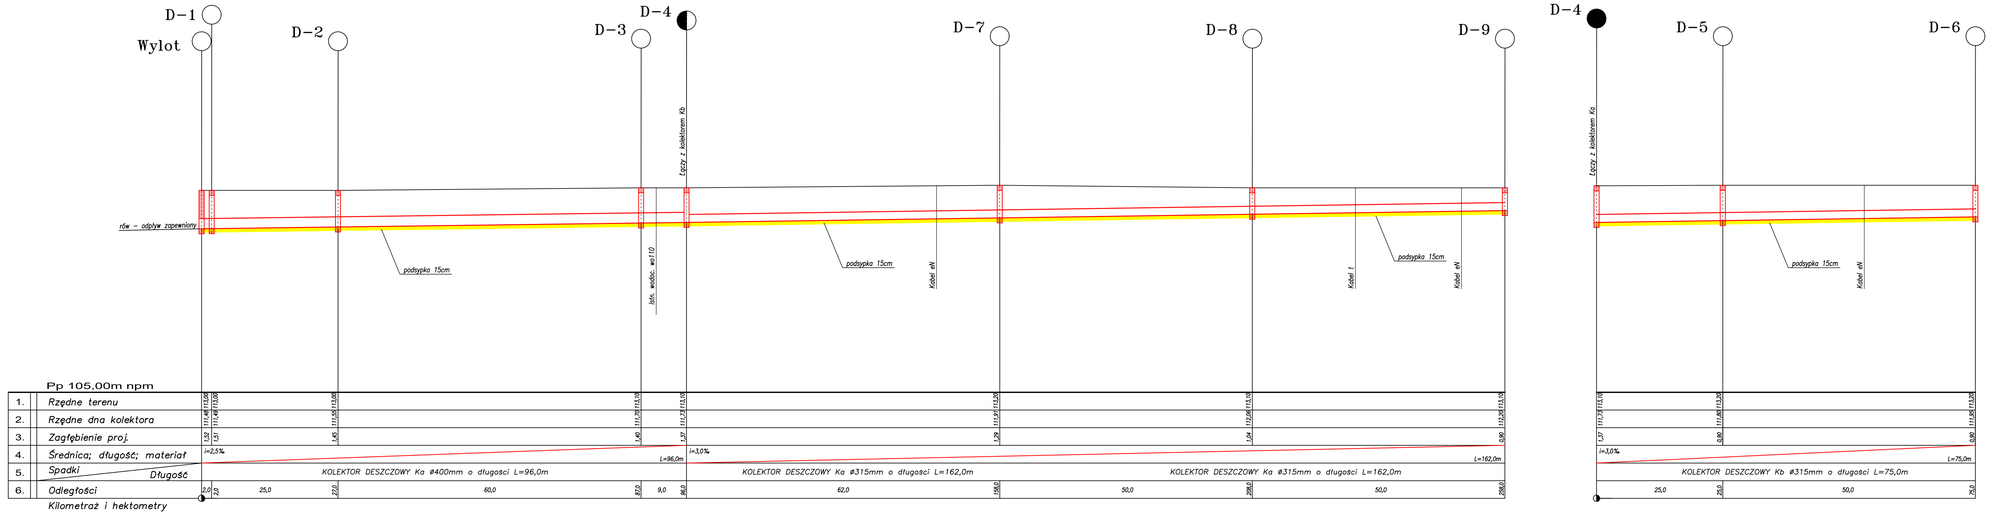

PROFIL PODŁUŻNY
KOLEKTORA DESZCZOWEGO Ka i Kb

skala 1:100/500

NAZWA ZADANIA	**Budowa kanalizacji deszczowej wraz z zabezpieczeniem odpływu we wsi Kuklinów (dz. nr 470), gmina Kobylin**			
ADRES	**Działka ew. nr 92/1, 470, 476 i 477, obręb Kuklinów, gm. Kobylin, powiat krotoszyński, woj. wielkopolskie**			
PRZEDMIOT RYSUNKU	Profil kolektora deszczowego Ka i Kb			Skala 1:100/500
DATA: VIII 2021r	Imię, nazwisko	Nr upr.	Podpis	Załącznik nr **3**
Projektant	mgr inż. Edward Bąk	1027/87/Lo		
	mgr inż. Henryk Kozdrój	678/85/Lo		
Sprawdzający	mgr inż. Witold Sobczak	1556/92/Lo		