


# MAPA POGLĄDOWA

SKALA 1:50 000

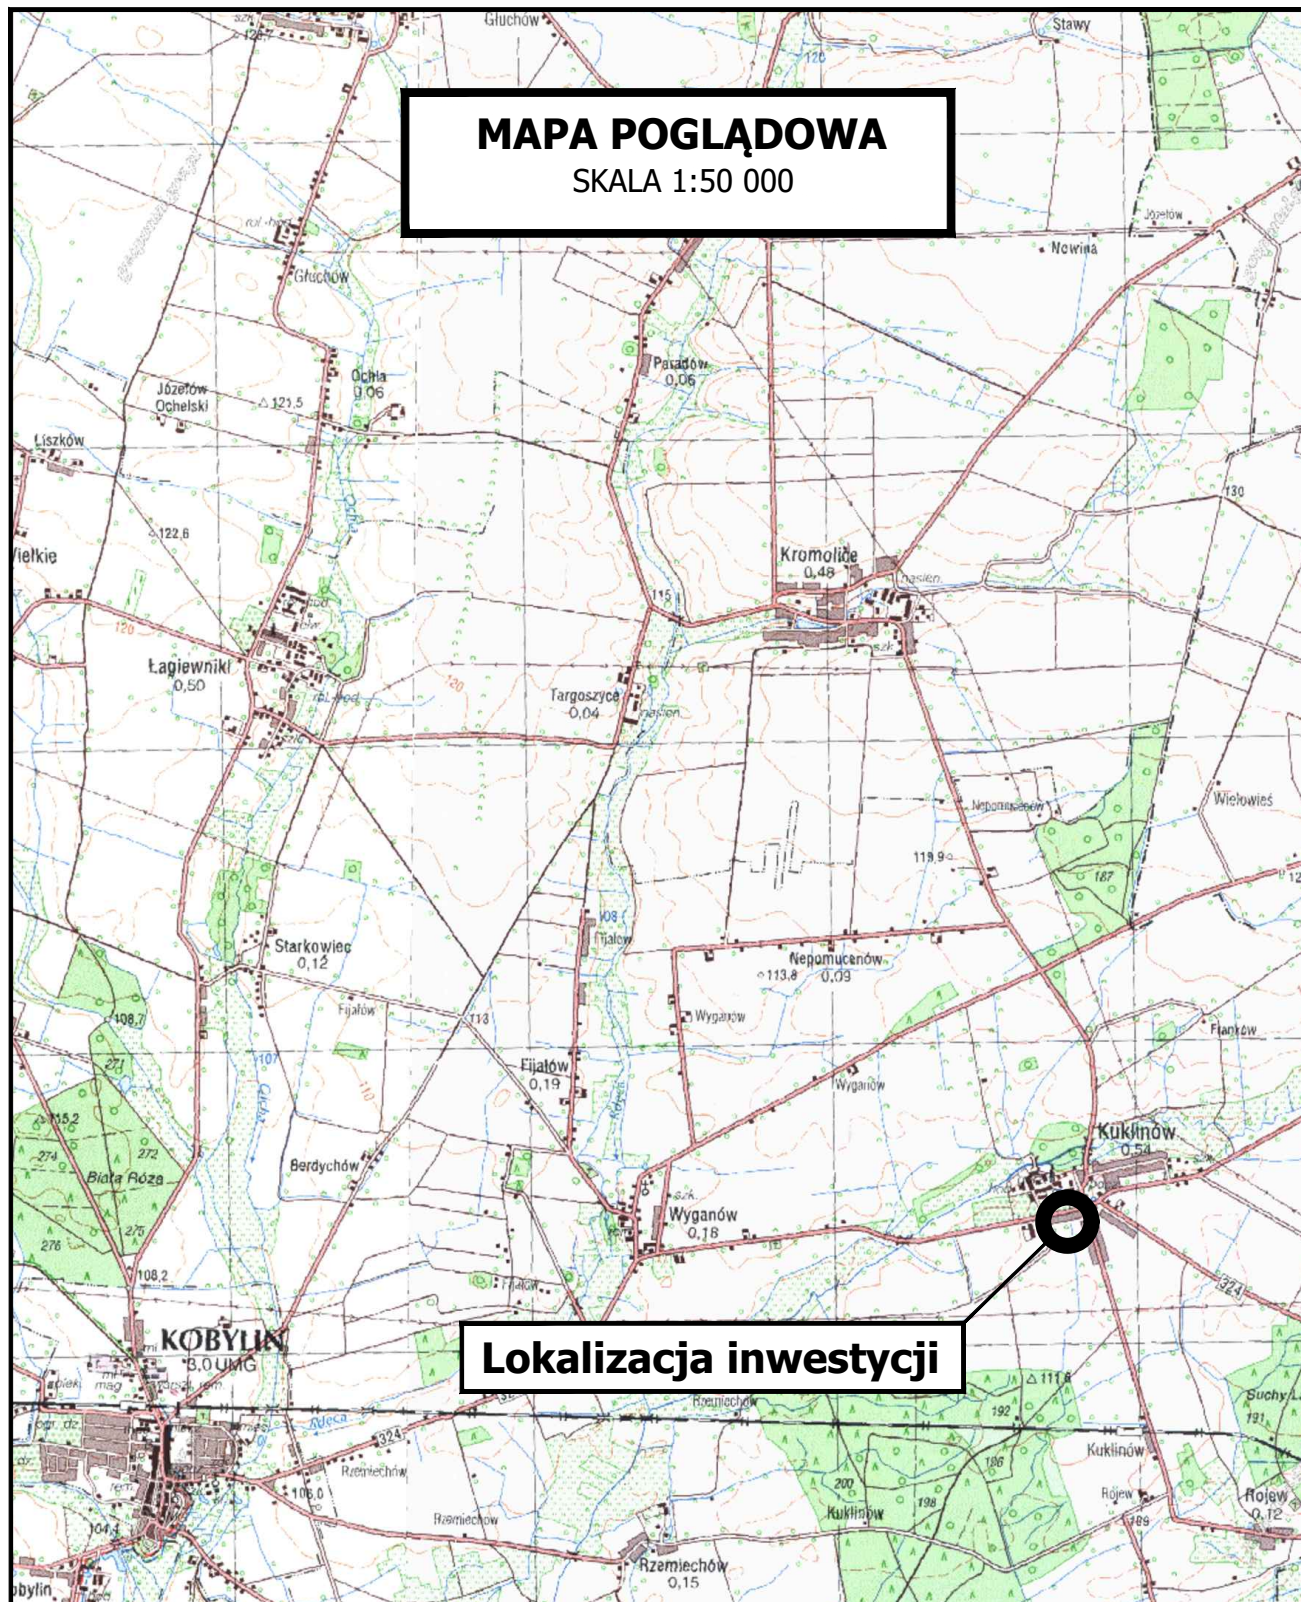

## Lokalizacja inwestycji

|                   |   |            |                          |
|-------------------|---|------------|--------------------------|
| NAZWA ZADANIA     | Budowa kanalizacji deszczowej wraz z zabezpieczeniem odpływu we wsi Kuklinów (dz. nr 470), gmina Kobylin  |            |                          |
| ADRES             | Działka ew. nr 92/1, 470, 476 i 477, obręb Kuklinów, gm. Kobylin, powiat krotoszyński, woj. wielkopolskie |            |                          |
| PRZEDMIOT RYSUNKU | Mapa pogładowa  |            | Skala<br>1:50 000        |
| DATA: VIII 2021r  | Imię, nazwisko  | Nr upr.    | Podpis                   |
| Projektant        | mgr inż. Edward Bąk   | 1027/87/Lo | Załącznik nr<br><b>1</b> |
|                   | mgr inż. Henryk Kozdrój   | 678/85/Lo  |                          |
| Sprawdzający      | mgr inż. Witold Sobczak   | 1556/92/Lo |                          |