


PRZEKRÓJ POPRZECZNY A-A
SKALA 1:50

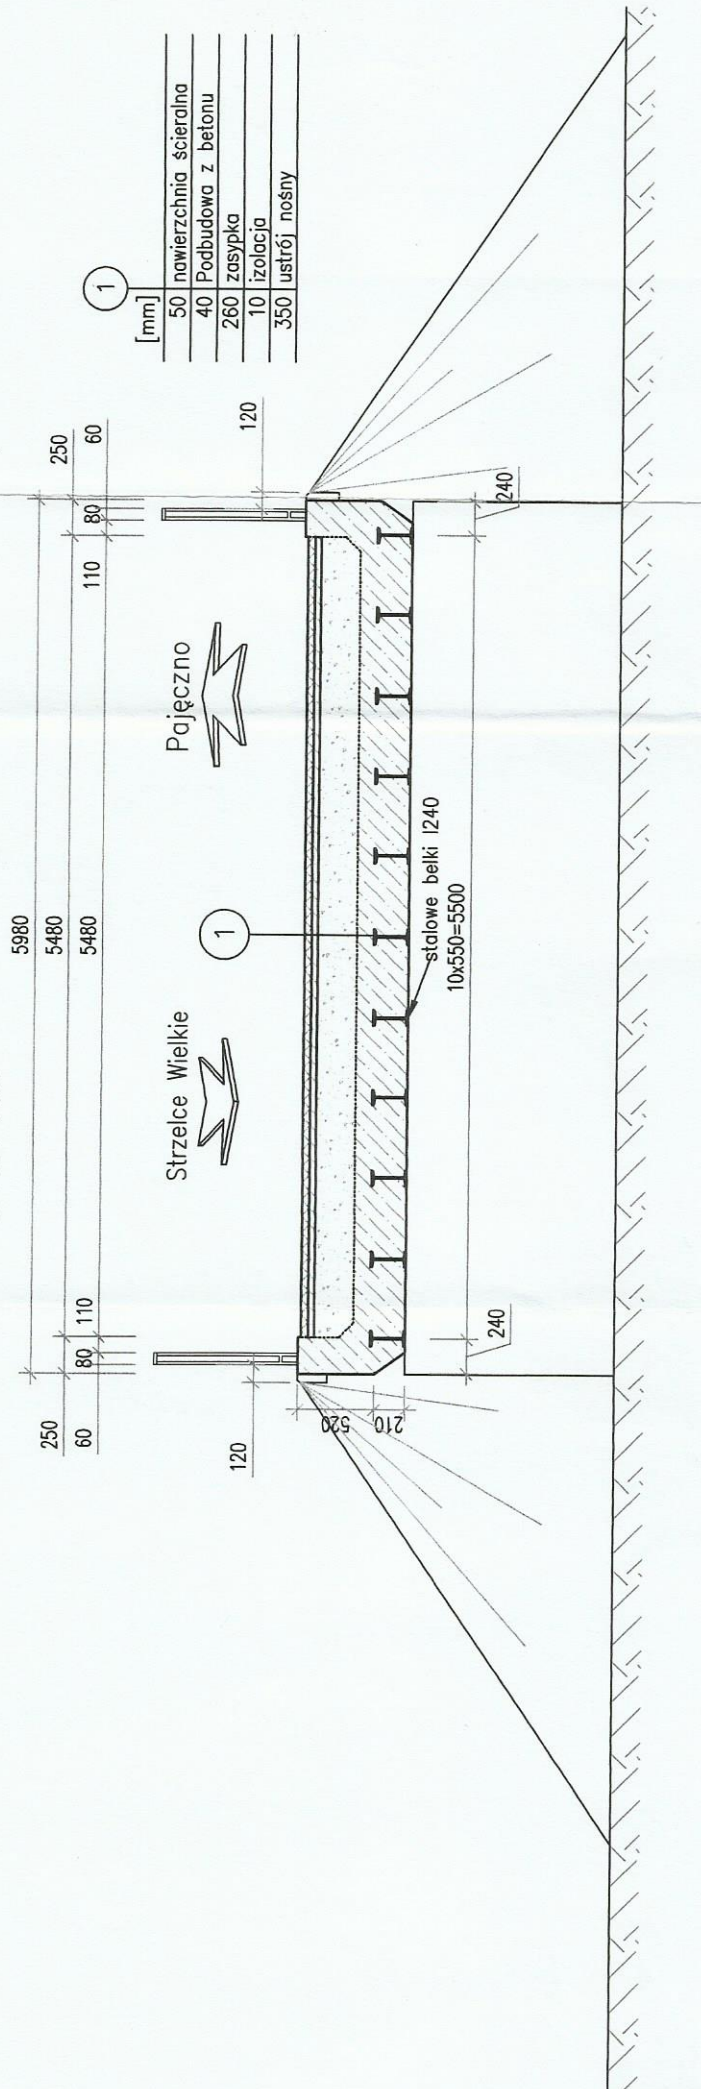

1

[mm]

50	nawierzchnia scieralna
40	Podbudowa z betonu
260	zasypka
10	izolacja
350	lustrój nośny

Pajęczno

Strzelce Wielkie

stalowe belki 1240
10x550=5500

Widok z boku od DW
SKALA 1:50

