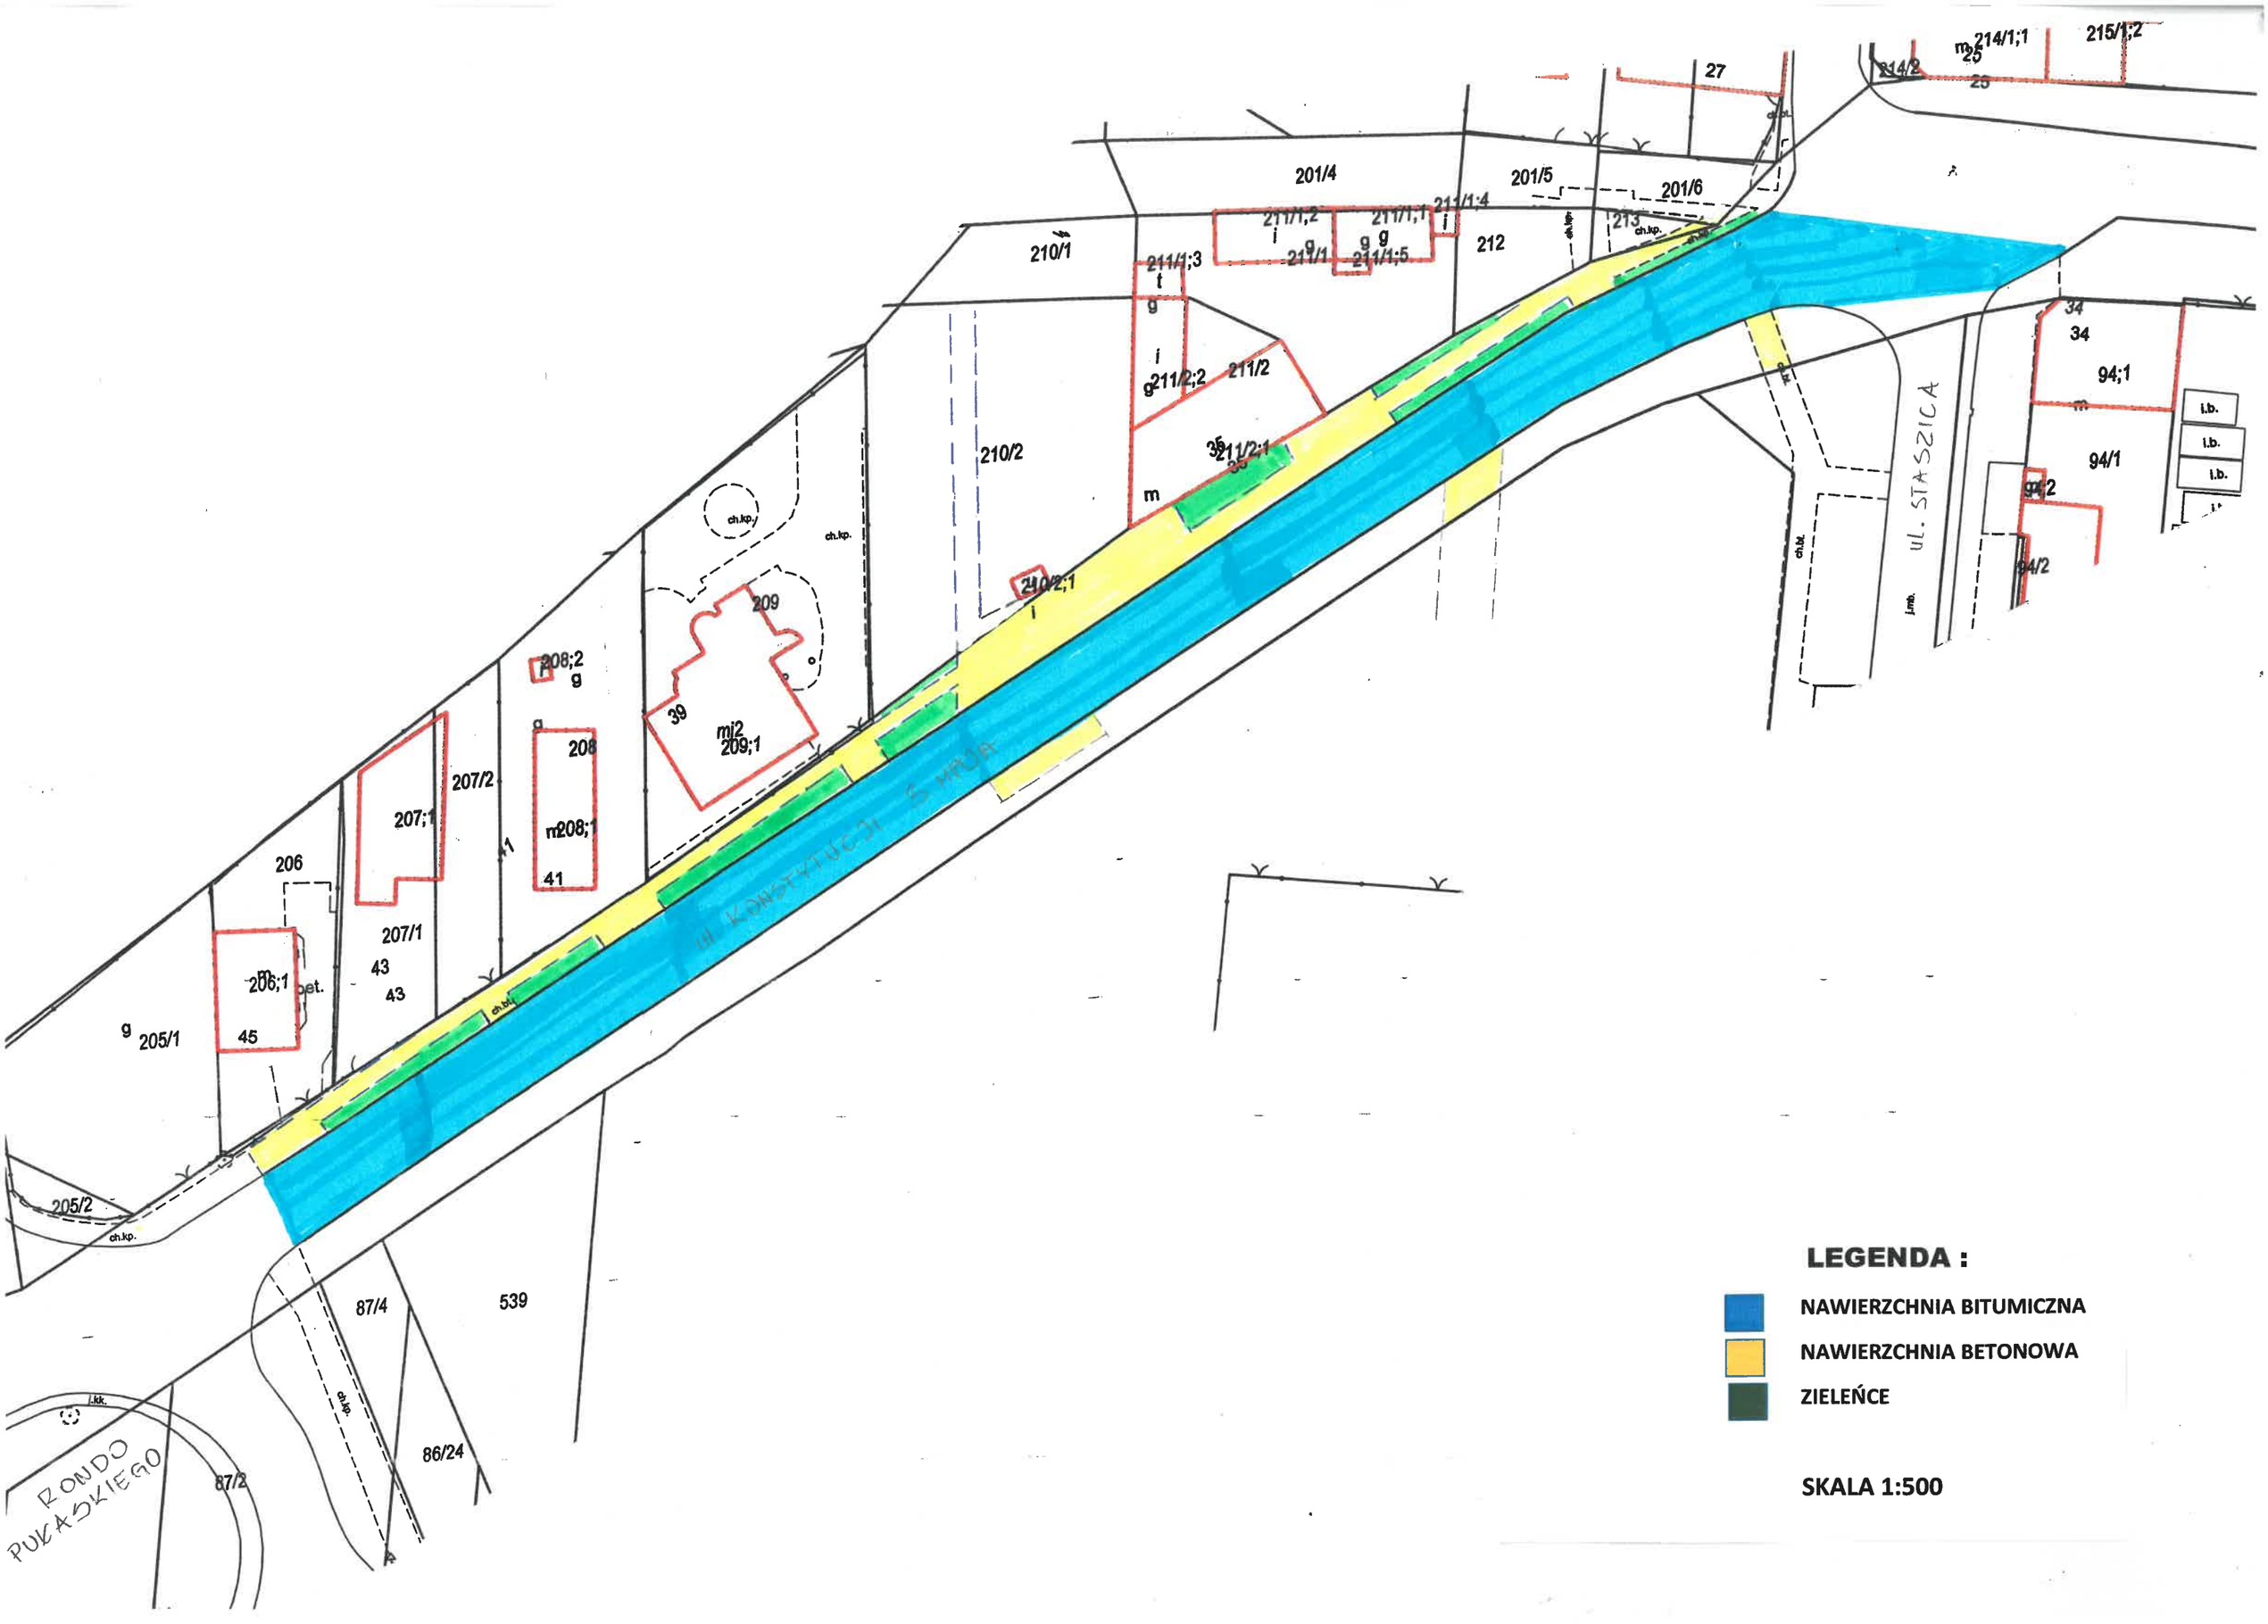
214/1;1
215/1;2
214/2
27
201/4
201/5
201/6
211/1;4
213
212
210/1
211/1;2
211/1;1
211/1;3
211/1;5
211/1
211/2;2
211/2
210/2
211/2;1
34
94;1
94/1
94/2
i.b.
ch.kp.
209
210/2;1
208;2
208
209;1
207/2
207;1
206
207/1
208;1
206;1
205/1
205/2
87/4
539
87/2
86/24
ul. STASZICA
RONDO PUŁASKIEGO
LEGENDA :
NAWIERZCHNIA BITUMICZNA
NAWIERZCHNIA BETONOWA
ZIELEŃCE
SKALA 1:500