


214.00

213.12

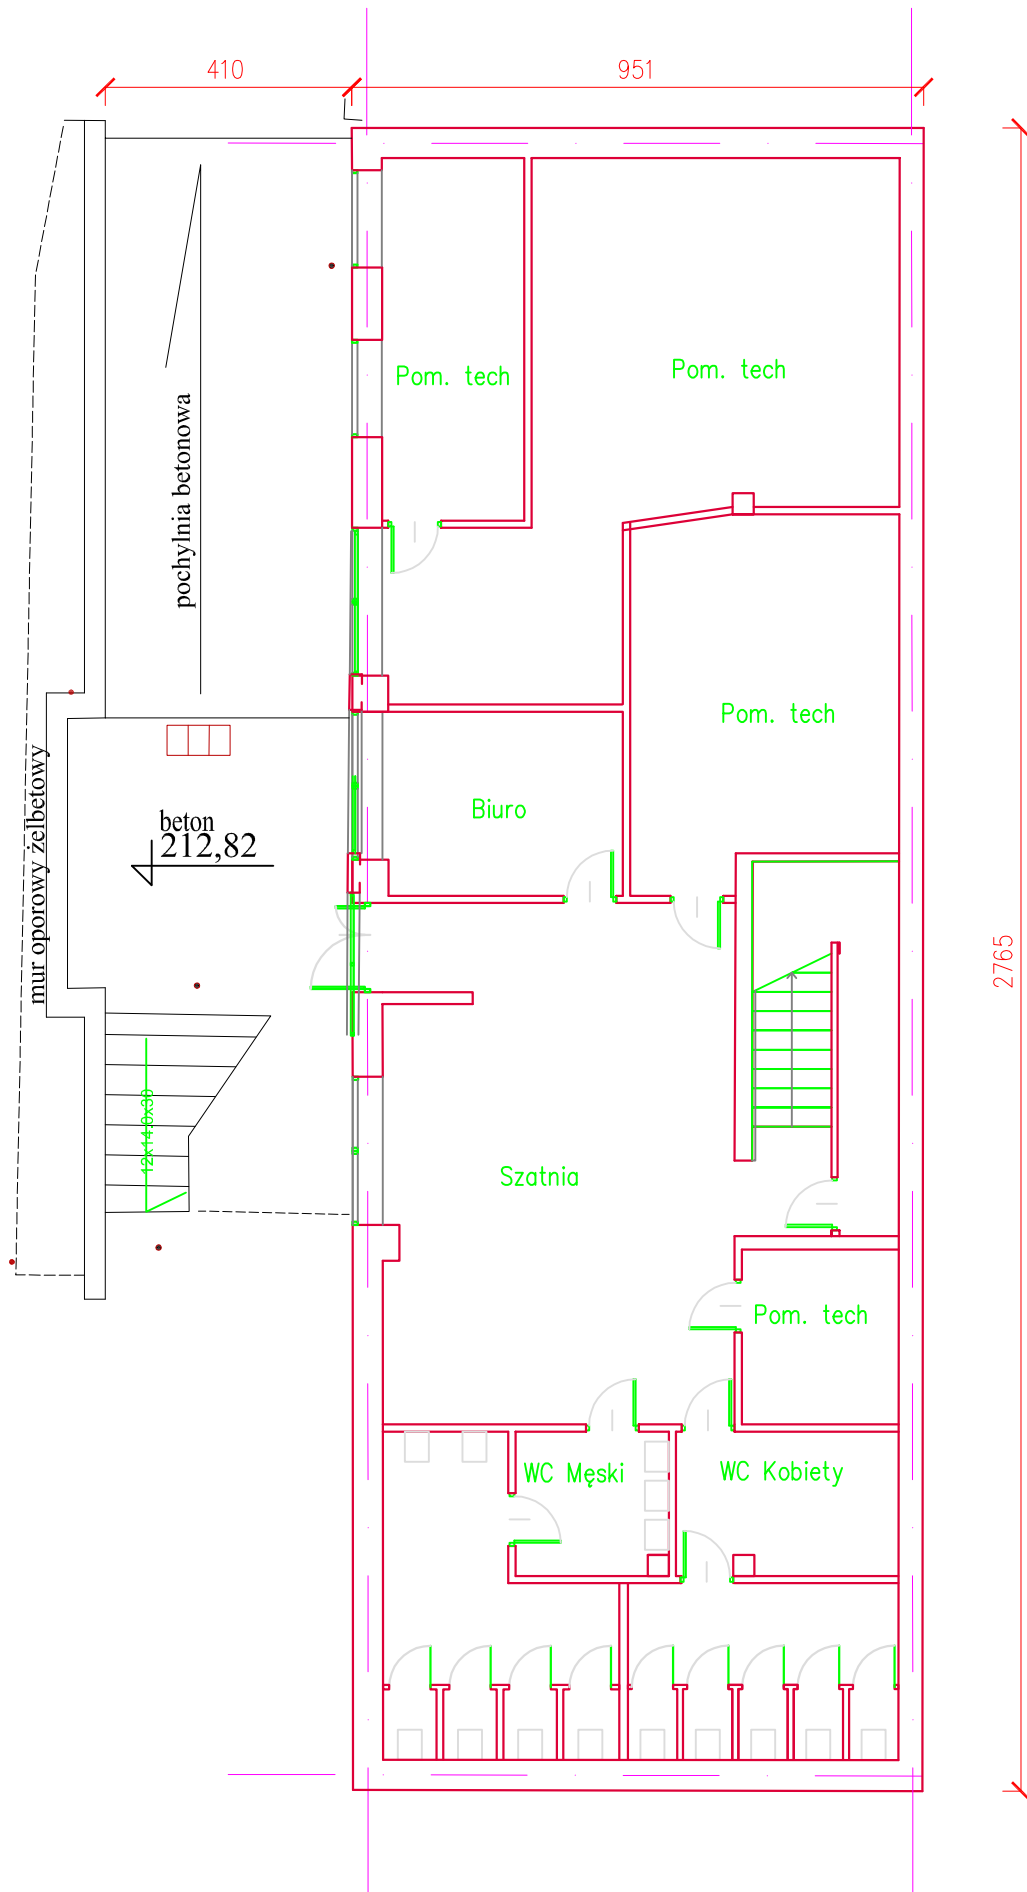

Zamawiający:	Uniwersytet Rolniczy w Krakowie im. Hugona Kołłątaja 31-120 Kraków, al. Mickiewicza 21		
Zadanie:	Wyburzenie budynku		
Obiekt:	Budynek UR 31-425 Kraków, al. 29 Listopada 50		
Nazwa rysunku:	Rzut piwnic		
Opracował:	Stanisław Łuczyński	NR RYS. 3	
Skala:	Data: marzec 2024		