
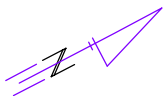
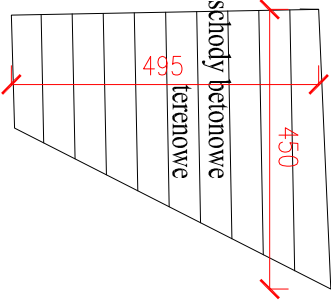


3682

skarpa na całej długości budynku

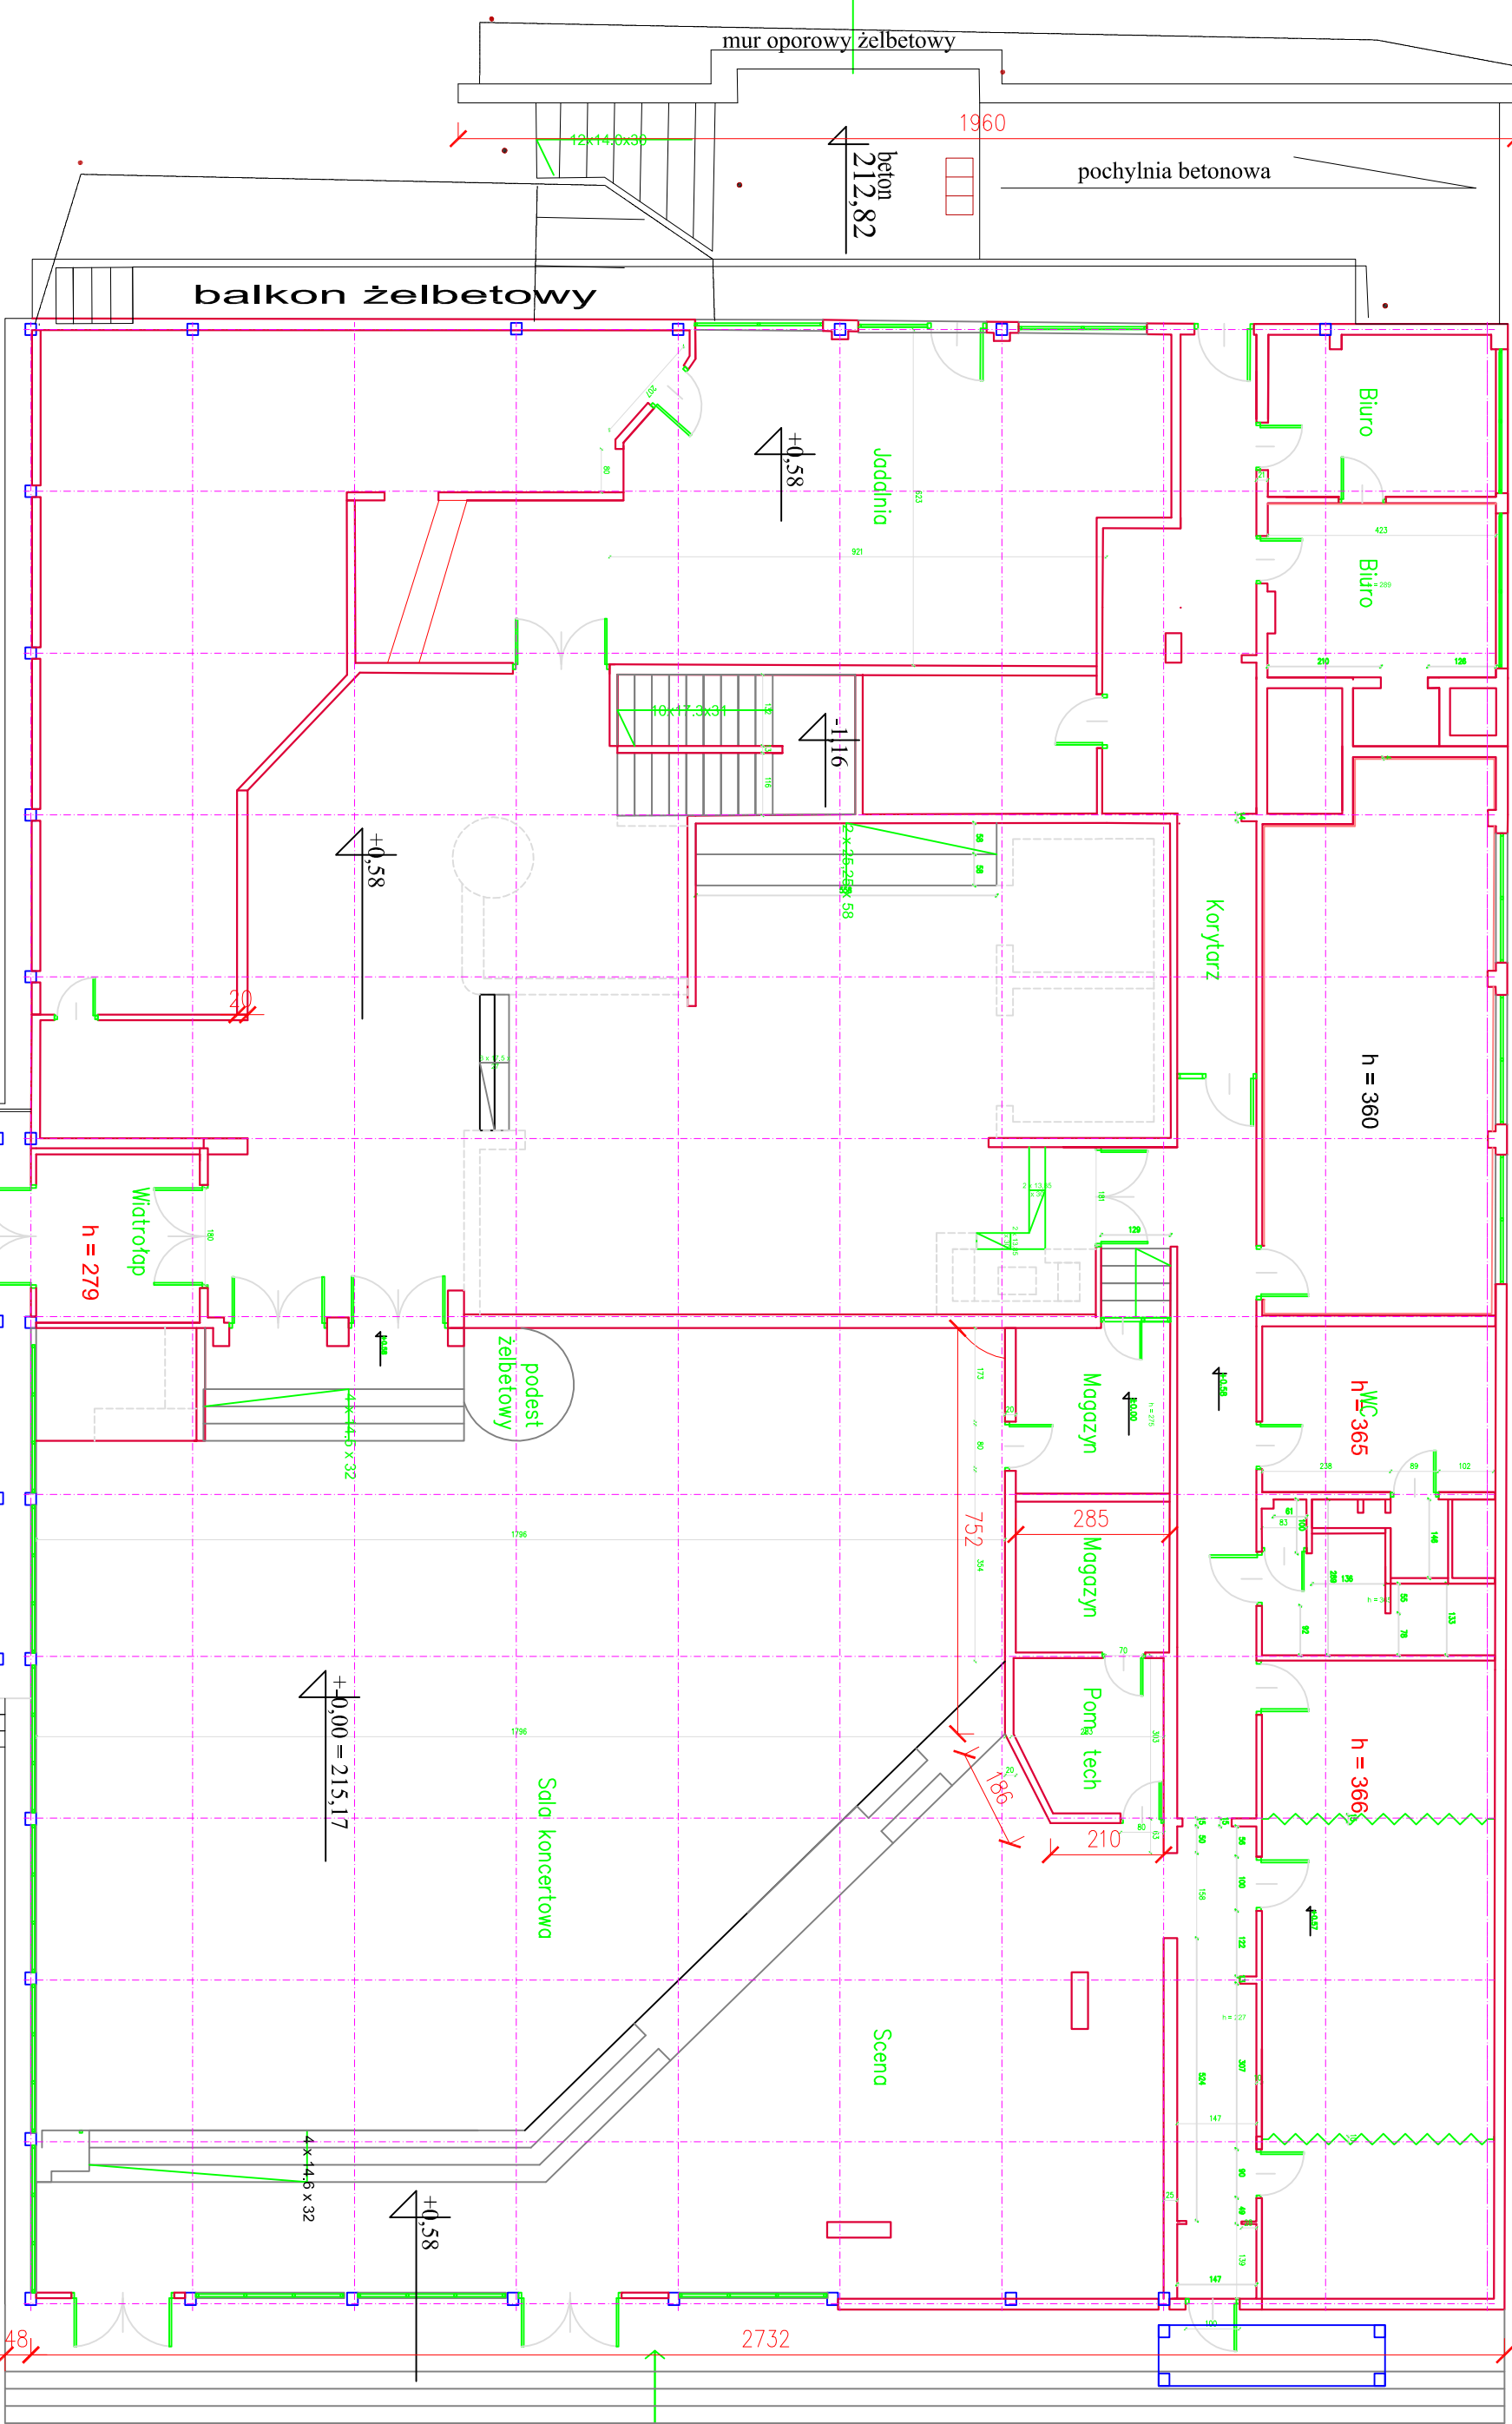

A

Zamawiający:	Uniwersytet Rolniczy w Krakowie im. Hugona Kołłątaja 31-120 Kraków, al. Mickiewicza 21
Zadanie:	Wyburzenie budynku
Obiekt:	Budynek UR 31-425 Kraków, al. 29 Listopada 50
Nazwa rysunku:	Rzut parturu
Opracował:	Stanisław Luczyński
Data:	marzec 2024
Skala:	4

NR RYS.