


projektowana podbudowa ~1,0 m  
na pozostastej szerokości bez zmian (podbudowa istniejąca)  
dotyczy ETAP I

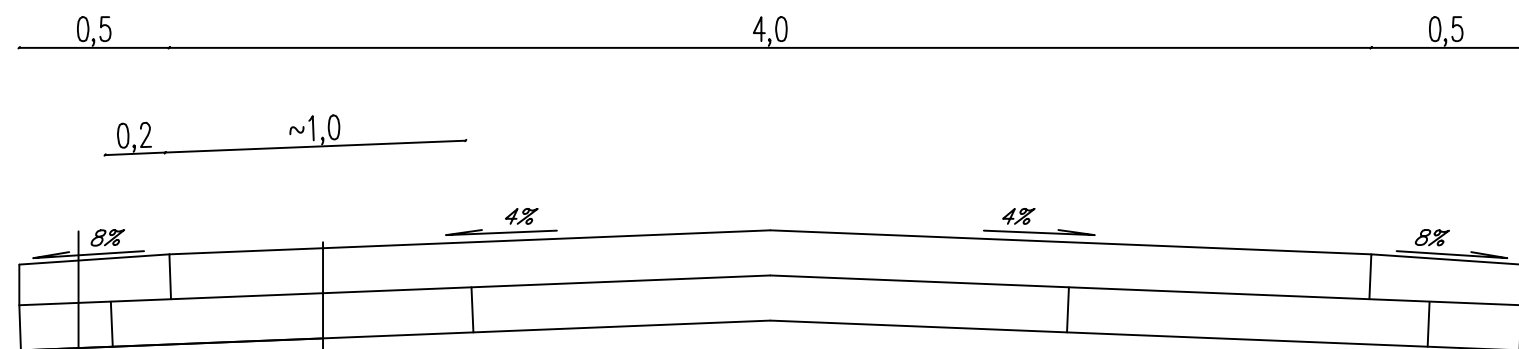

odcinek przejściowy – nawiązanie do terenu – gruz 0,31  
lub destruk

warstwa kruszywa łamanego 0/25 , stabilizowanego mechanicznie  
mieszanka C90 gr. 15cm  
warstwa gruzu betonowego 0/63 gr. 15cm

Nr rys. 2	SKALA: 1:50	Adres budowy: Dz. nr 296 i 4, wzm. Zbiersk Kolonia, obreg 0014 Zbiersk Kolonia, jednostka ewidencyjna 300709_5 Stawiszyn obszar wiejski
Tytul rysunku: Przekrój drogi Etap I i Etap II	Obiekt:przebudowa dróg gminnych: Etap I – dz. nr 296 Etap II – dz. nr 4	
Inwestor: Gmina i Miasto Stawiszyn ul. Szosa Pleszewska nr 3, 62–820 Stawiszyn		DATA 11lipiec 2022r.