

Zgłoszenie: TZ.430.247.2024

Układ odniesienia: PL-ETRF2000

Układ współrzędnych: PL-2000, strefa 6 (18°)

Układ wysokościowy dla obiektów wektorowych: PL-EVRF2007-NH

MAPA DO CELÓW PROJEKTOWYCH

SKALA 1:500

Sekcje mapy: 6.147.14.24.2.4, 6.147.14.24.4.2

Województwo: dolnośląskie

Powiat: wrocławski

Jednostka ewidencyjna: 022308_5, Siechnice

Obręb: 0021, Żerniki Wrocławskie

Działka nr: 149/6, A.M. 2

Adres: Kolejowa 2

LEGENDA:

MN – zabudowa mieszkaniowa jednorodzinna


UO – usługi oświaty

01G – drogi główne

KL – drogi lokalne

zmiana funkcji w MPZP

nieprzekraczalna linia zabudowy

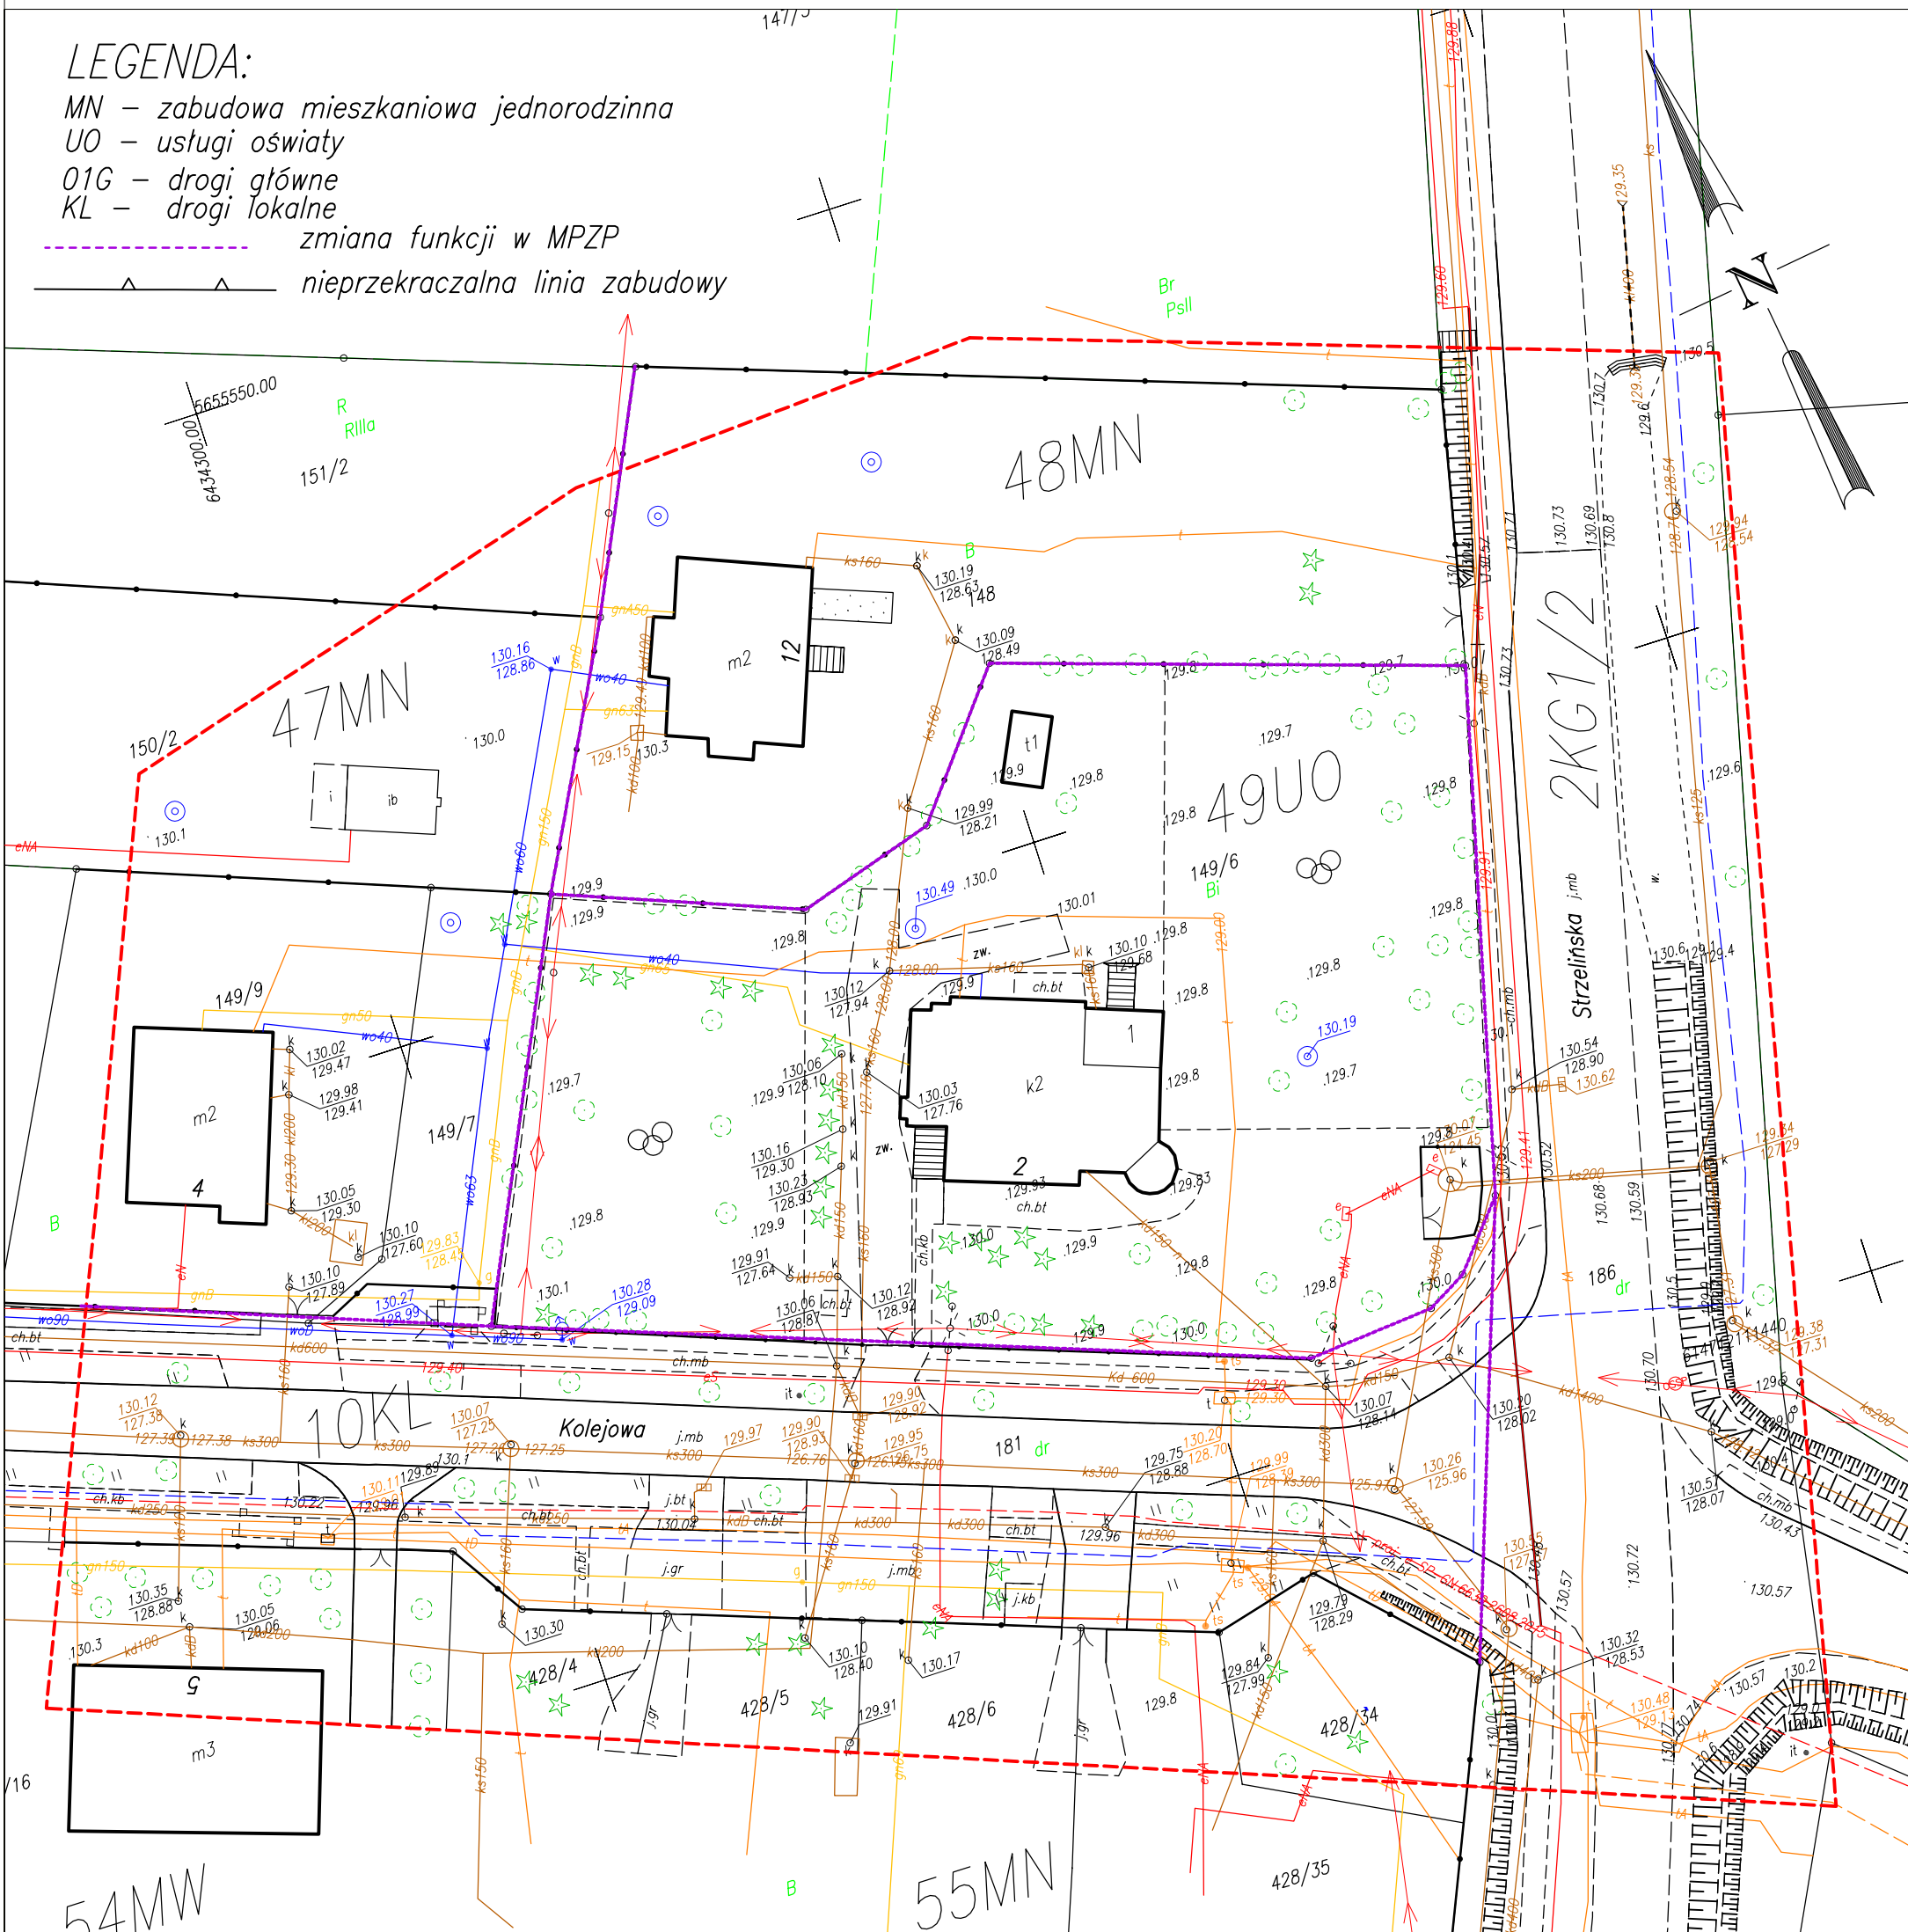

OZNACZENIA MIEJSCOWEGO PLANU ZAGOSPODAROWANIA PRZESTRZENNEGO OPRACOWANO NA PODSTAWIE TREŚCI UCHWAŁY ORAZ RYSUNKU PLANU W SKALI 1:1000 BĄDĄCEGO ZAŁĄCZNIKIEM DO UCHWAŁY. W ZWIĄZKU Z BRAKIEM MIAR NA RYSUNKU PLANU ORAZ ROZBIEŻNOŚCIAMI POMIĘDZY LINIAMI ROZGRANICZAJĄCYMI TERENY O RÓŻNYM PRZEZNACZENIU A GRANICAMI DZIAŁEK, LINIE ROZGRANICZAJĄCE TERENY O RÓŻNYM PRZEZNACZENIU W MPZP ORAZ LINIE ZABUDOWY MAJĄ CHARAKTER POGLĄDOWY. WKREŚLONE ELEMENTY MPZP NIE ZWALNIAJĄ PROJEKTANTÓW OD ZAPOZNANIA SIĘ Z TREŚCIĄ OPISOWĄ I GRAFICZNĄ MIEJSCOWEGO PLANU ZAGOSPODAROWANIA PRZESTRZENNEGO



STM
GOEDEZJA I KARTOGRAFIA
Tomasz Porzelski
ul. Św. Rity 16 Iwiny 52-116 Wrocław
NIP 615-182-09-22 REGON 022274849
tel. +48 664 169 524 stmgeodezja@gmail.com

Poświadczam, że niniejszy dokument został opracowany w wyniku prac geodezyjnych i kartograficznych, których rezultaty zawiera operat techniczny pozytywnie weryfikowany. Jednocześnie jestem świadomy odpowiedzialności karnej za złożenie fałszywego świadectwa

Sarosta Powiatu Wrocławskiego

(Organ służby geodezyjnej, który otrzymał zgłoszenie)

TZ.430.247.2024

(Identyfikator zgłoszenia prac geodezyjnych)

PROTOKÓŁ NR TZ.430.430.247.2024_96969

z dnia 12.02.2024

(Numer oraz data sporządzenia dokumentu zawierającego wyniki pozytywnej weryfikacji)

GEODEZJA

inż. Tomasz Porzelski

uprawnienia nr 20740

(imię, nazwisko oraz numer uprawnień zawodowych kierownika prac)

Wrocław dn. 12.02.2024

Sporządził wydruk: Tomasz Porzelski

Obszar aktualizacji zaznaczono linią w kolorze czerwonym. Nie wyklucza się istnienia w terenie innych niż wykazanych na niniejszej mapie urządzeń podziemnych, które nie były zgłoszone do inwentaryzacji lub o których brak jest informacji w instytucjach branżowych.

Informacji o służebnościach gruntowych mających wpływ na gospodarowanie gruntami zlokalizowanymi w obszarze inwestycji: nie badano