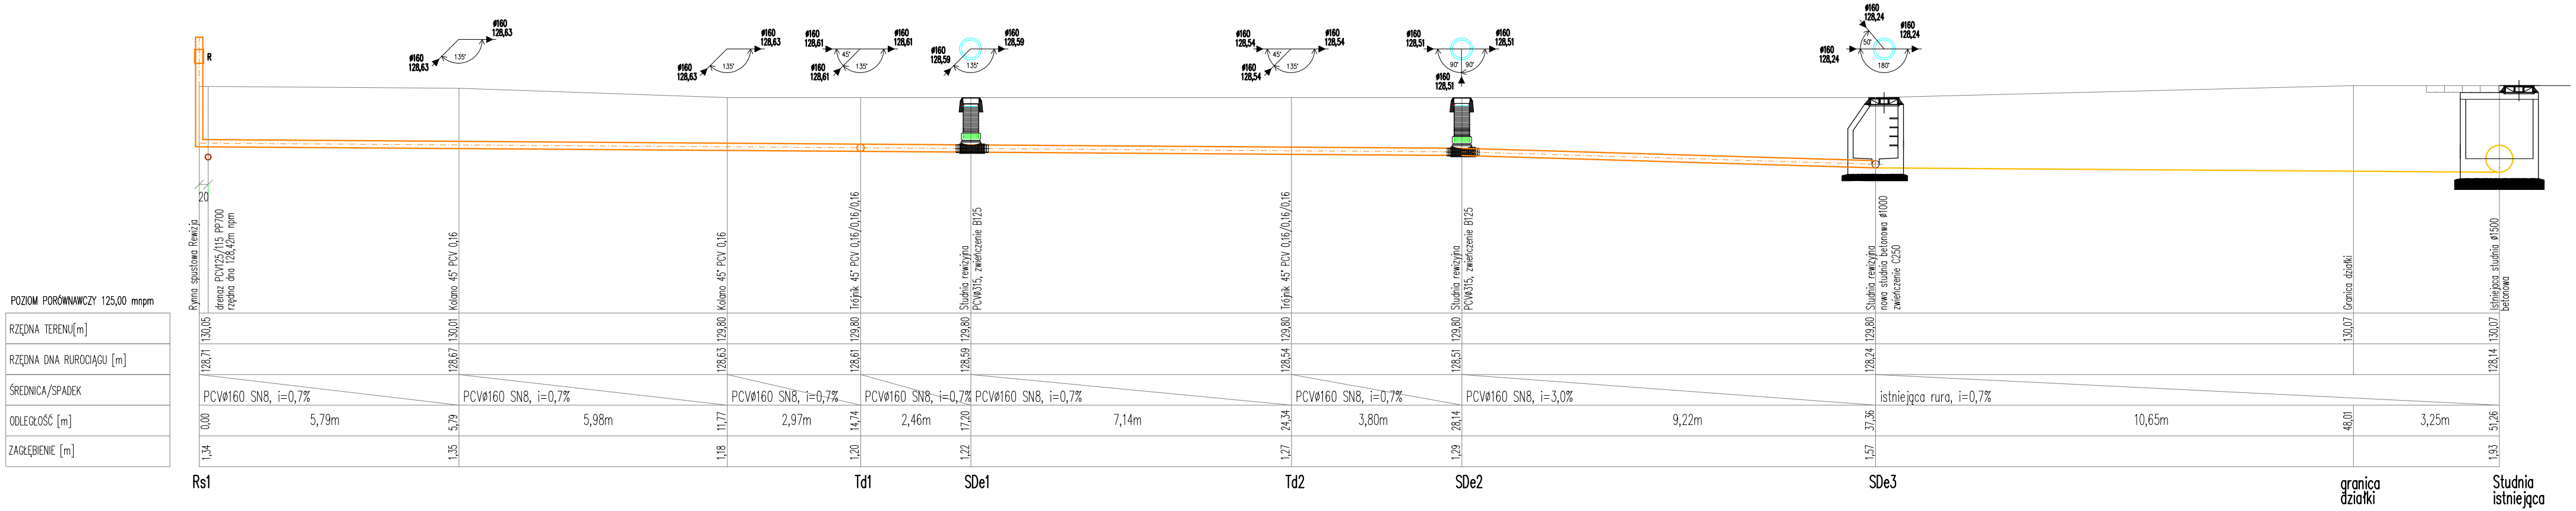

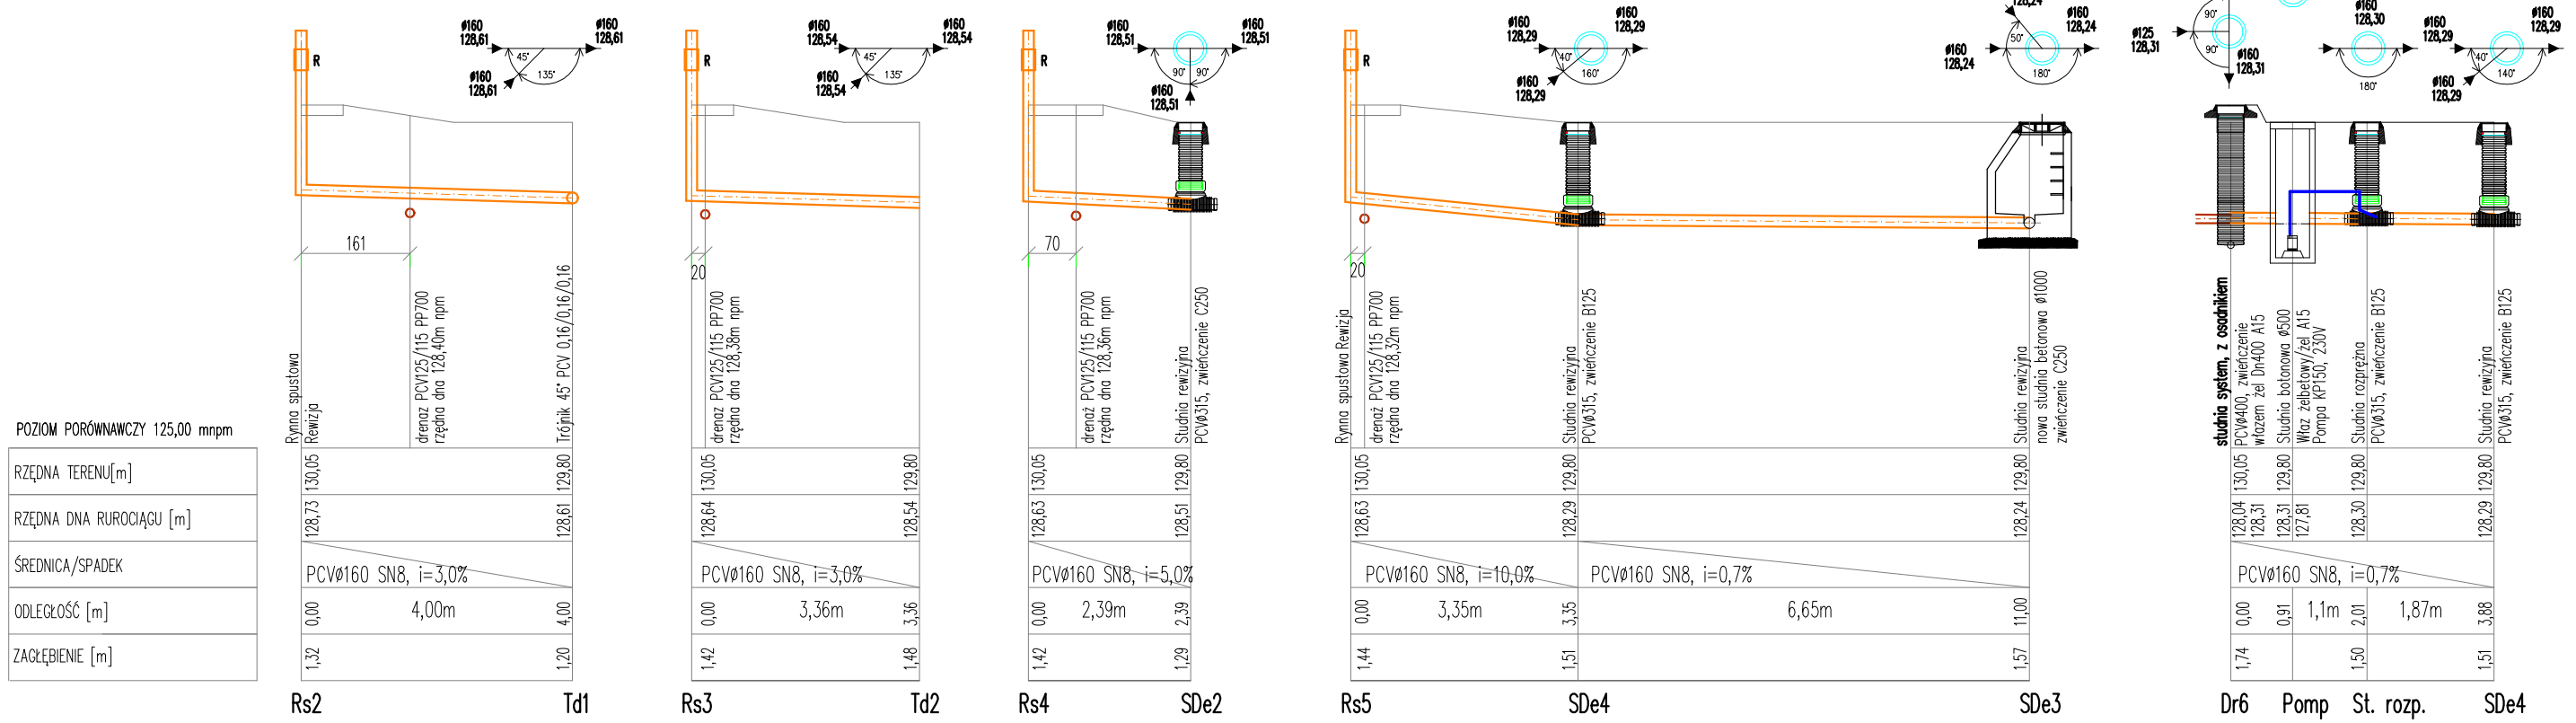

PRZEKRÓJ WYKOPU – SCHEMAT

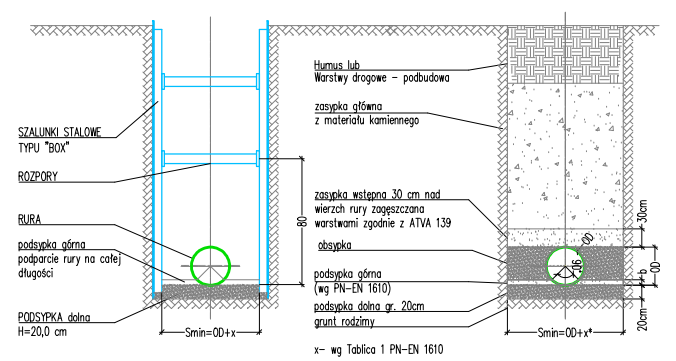

Uwaga!Rzędne terenu oraz kolizje z istniejącą infrastrukturą należy korygować na terenie budowy. Namierzone w projekcie kolizje z innym uzbrojeniem podziemnym mogą w terenie występować z dokładnością ±0.5m w planie i przekroju. W obrębie terenu inwestycji mogą występować sieci i inne uzbrojenie podziemne, nie naniesione na podkłady geodezyjne.

LEGENDA:

- kanalizacja deszczowa

UWAGA
1) Wszystkie prace wykonać zgodnie ze sztuką budowlaną oraz obowiązującymi normami.
2) W razie wystąpienia problemów nie objętych opracowaniem, należy skontaktować się z projektantem.
3) Rzut należy rozpatrywać łącznie z przekrojem, szczególnie oraz opisem.
4) Przed przystąpieniem do robót budowlanych należy sprawdzić wymiary oraz ilości na miejscu budowy.

Tytuł rysunku:	PROJEKT TECHNICZNY Profil kanalizacji deszczowej - I
Tytuł projektu :	Zabezpieczenie przeciwwilgociowe budynku przedszkola w Żernikach Wrocławskich
Lokalizacja:	działka nr 149/6 położona przy ul. Kolejowej 2 55-010 Żerniki Wrocławskie
Inwestor:	Gmina Siechnice ul. Jana Pawła II 12 55-011 Siechnice
Jednostka projektowa:	ARCHIDOM Sp. z o.o. ul. Środkowa 5, 47-400 Racibórz
Projektant:	mgr inż. Ireneusz Grodź nr uprawnień 133/DOŚ/09
Projektant sprawdzający:	inż. Szymon Kołat nr uprawnień 274/DOŚ/06
Data: 16.03.2024	Skala: 1:100
Nr rys: IS-2	