

Wydział Mienia i Geodezji

ul. Grudziądzka 9-15
Bydgoszcz 85-130

Województwo: **KUJAWSKO-POMORSKIE**

Powiat: **M. BYDGOSZCZ**

Gmina: **M. Bydgoszcz**

Miejscowość: **BYDGOSZCZ**

Jednostka ewidencyjna: **046101_1, Miasto Bydgoszcz**

Obręb ewidencyjny: **0061**


Numer działki: **9/3**

Nr kancelaryjny:

Znak sprawy:

WYRYS Z MAPY EWIDENCYJNEJ

Skala 1:1000

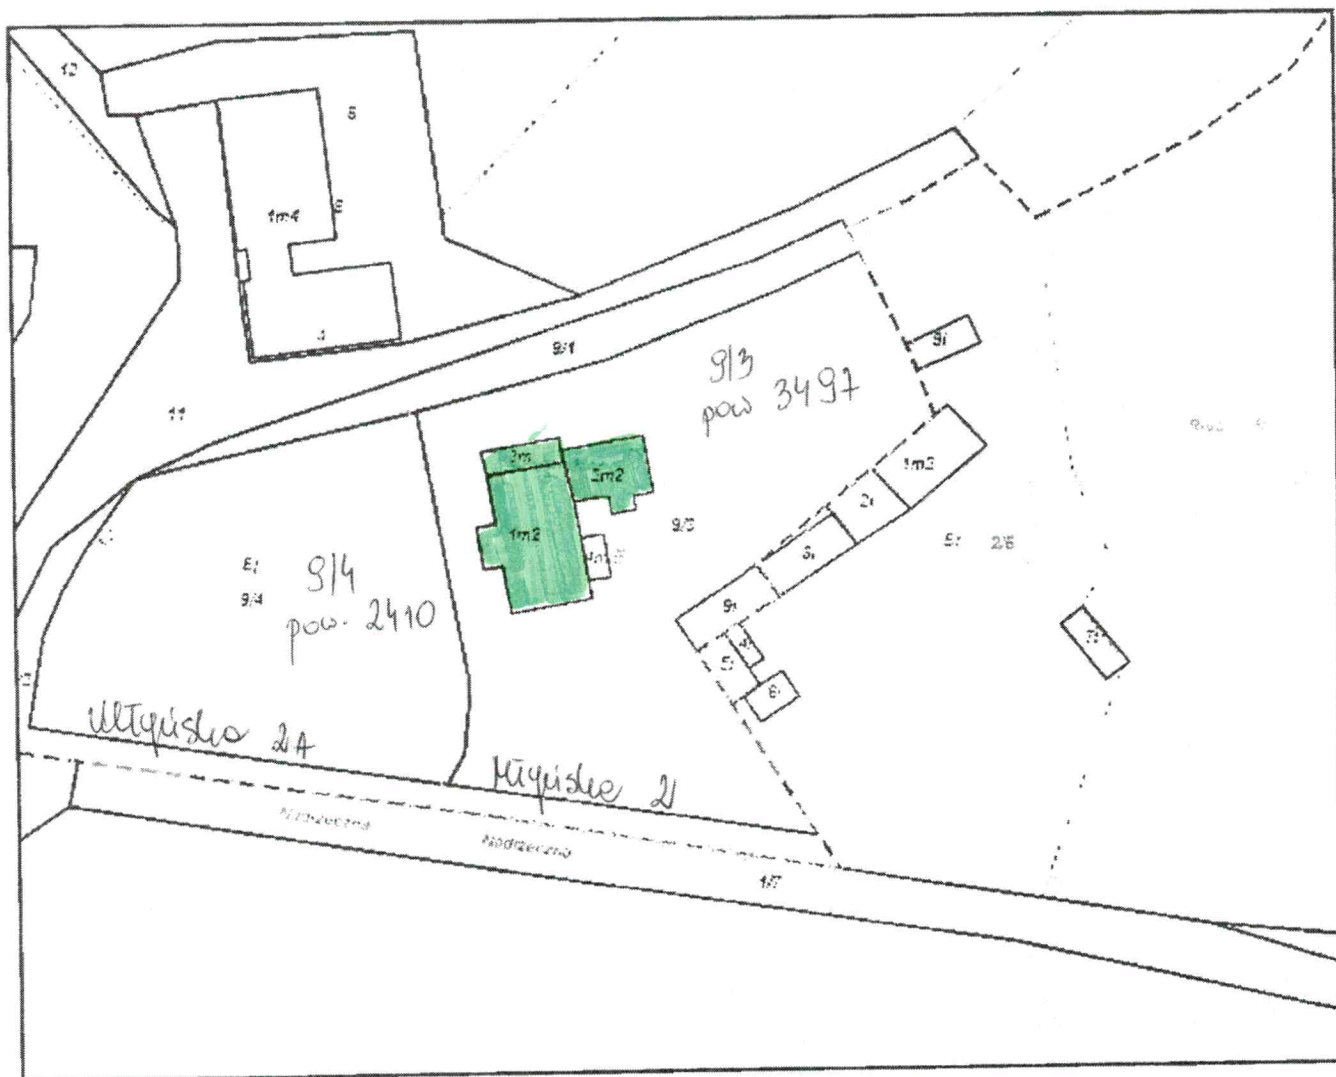

Sporządził(a): *Monika Ospalska według stanu na dzień: 21-06-2016*

Adnotacje:

Tylko do użytku służbowego

(Pieczęć urzędowa)

(Imię i nazwisko oraz stanowisko służbowe osoby reprezentującej organ)

Bydgoszcz, dn. 21-06-2016

(Data i podpis)