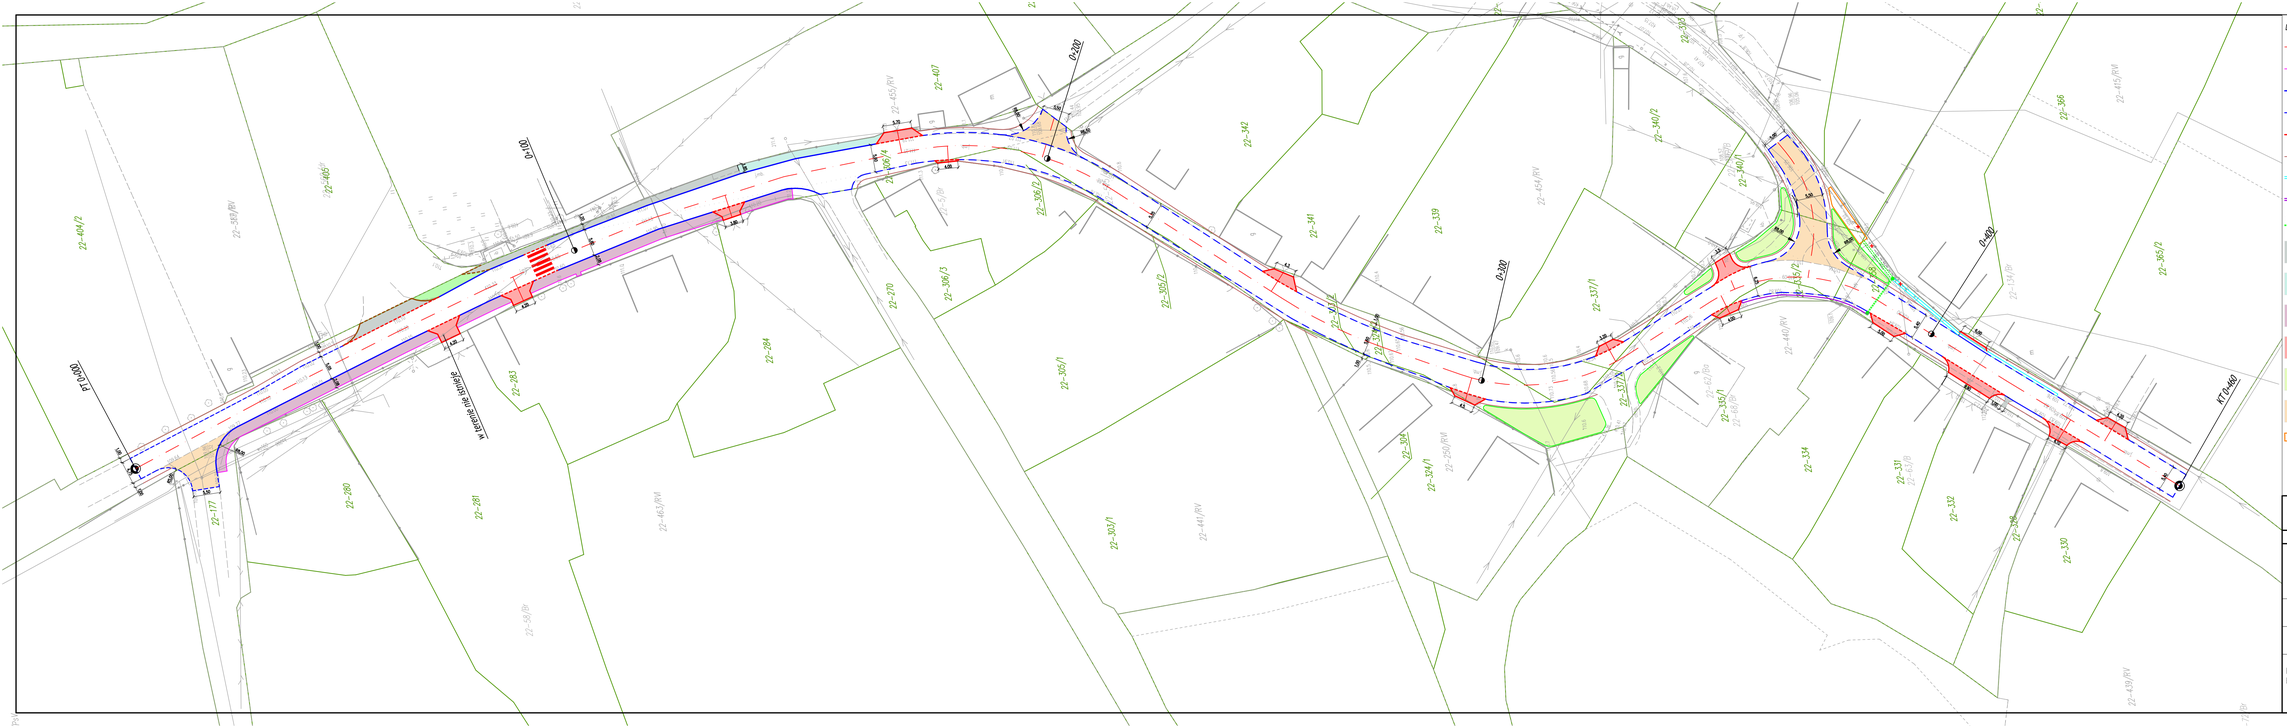

LEGENDA

- oś drogi powiatowej
- projektowane obrzeże betonowe oś drogi powiatowej
- projektowany krawężnik wystający
- krawędź jezdni bitumicznej
- projektowany krawężnik obniżany
- projektowana krawędź pobocza/zjazdu z kruszywa łamanego
- istniejący ściek korytkowy betonowy do wymiany
- projektowany ściek betonowy trójkątny
- 1. przykanalik Ø200mm, 2. studzienka ściekowa z osadnikiem, 3. kanał KD Ø315mm
- istniejące nawierzchnie zjazdów i chodnika z kostki betonowej do wymiany
- projektowana opaska z kostki betonowej koloru szarego
- projektowany chodnik z kostki betonowej koloru szarego
- projektowane zjazdy z kostki betonowej koloru szarego
- projektowane zieleńce
- obręb skrzyżowania do przebudowy - całkowita wymiana konstrukcji
- istniejący rów do regulacji
- elementy zagospodarowania do likwidacji

MIASTOPROJEKT LĘCZYCA
99-100 LĘCZYCA
DWORCOWA 50/7
TEL. 693-449-277
FAX 24/721-29-08

Przebudowa drogi powiatowej Nr 3732E w miejscowosci Spycimierz, gmina Uniejów

Inwestor: Powiat Poddębicki	data: 02.2024
	nr umowy:
Rysunek: Projekt zagospodarowania terenu – koncepcja	rys./ark.: 2/
	skala: 1:500

Projektant branża drogowa:
mgr inż. Paweł Jodaniewski
uprawnienia budowlane do projektowania bez ograniczeń w specjalności drogowej
LOD/1135/P000/09