




Przekrój normalny
od km 0+000 do km 0+010,33 i od km 0+324,40 do km0+398,30

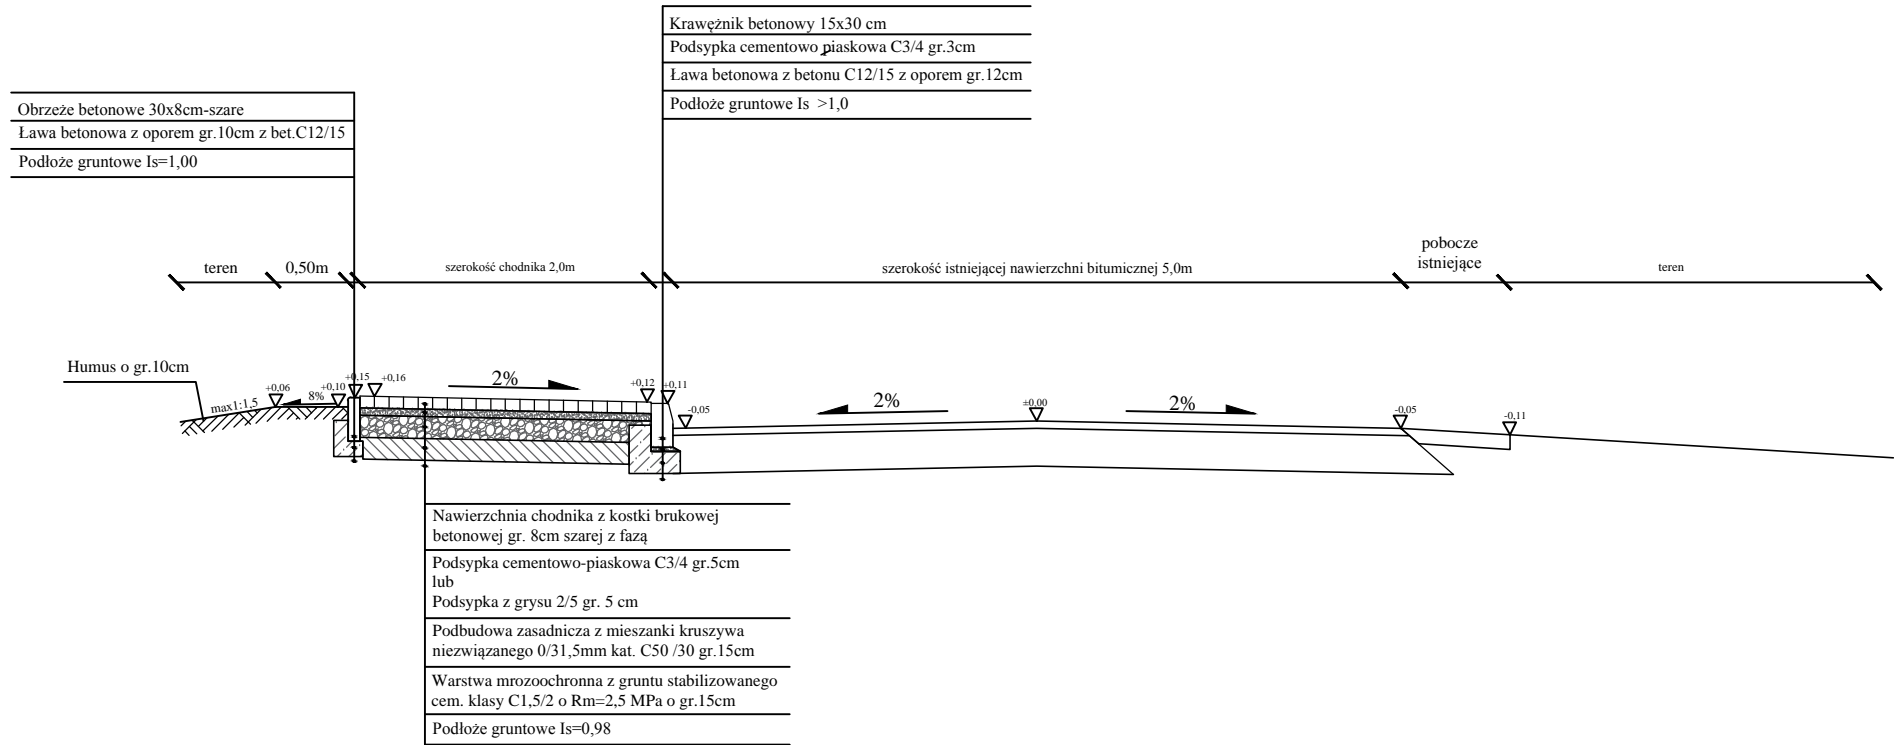


Przekrój normalny
od km 0+010,33 do km 0+014,33 i od km 320,40 do km 324,40

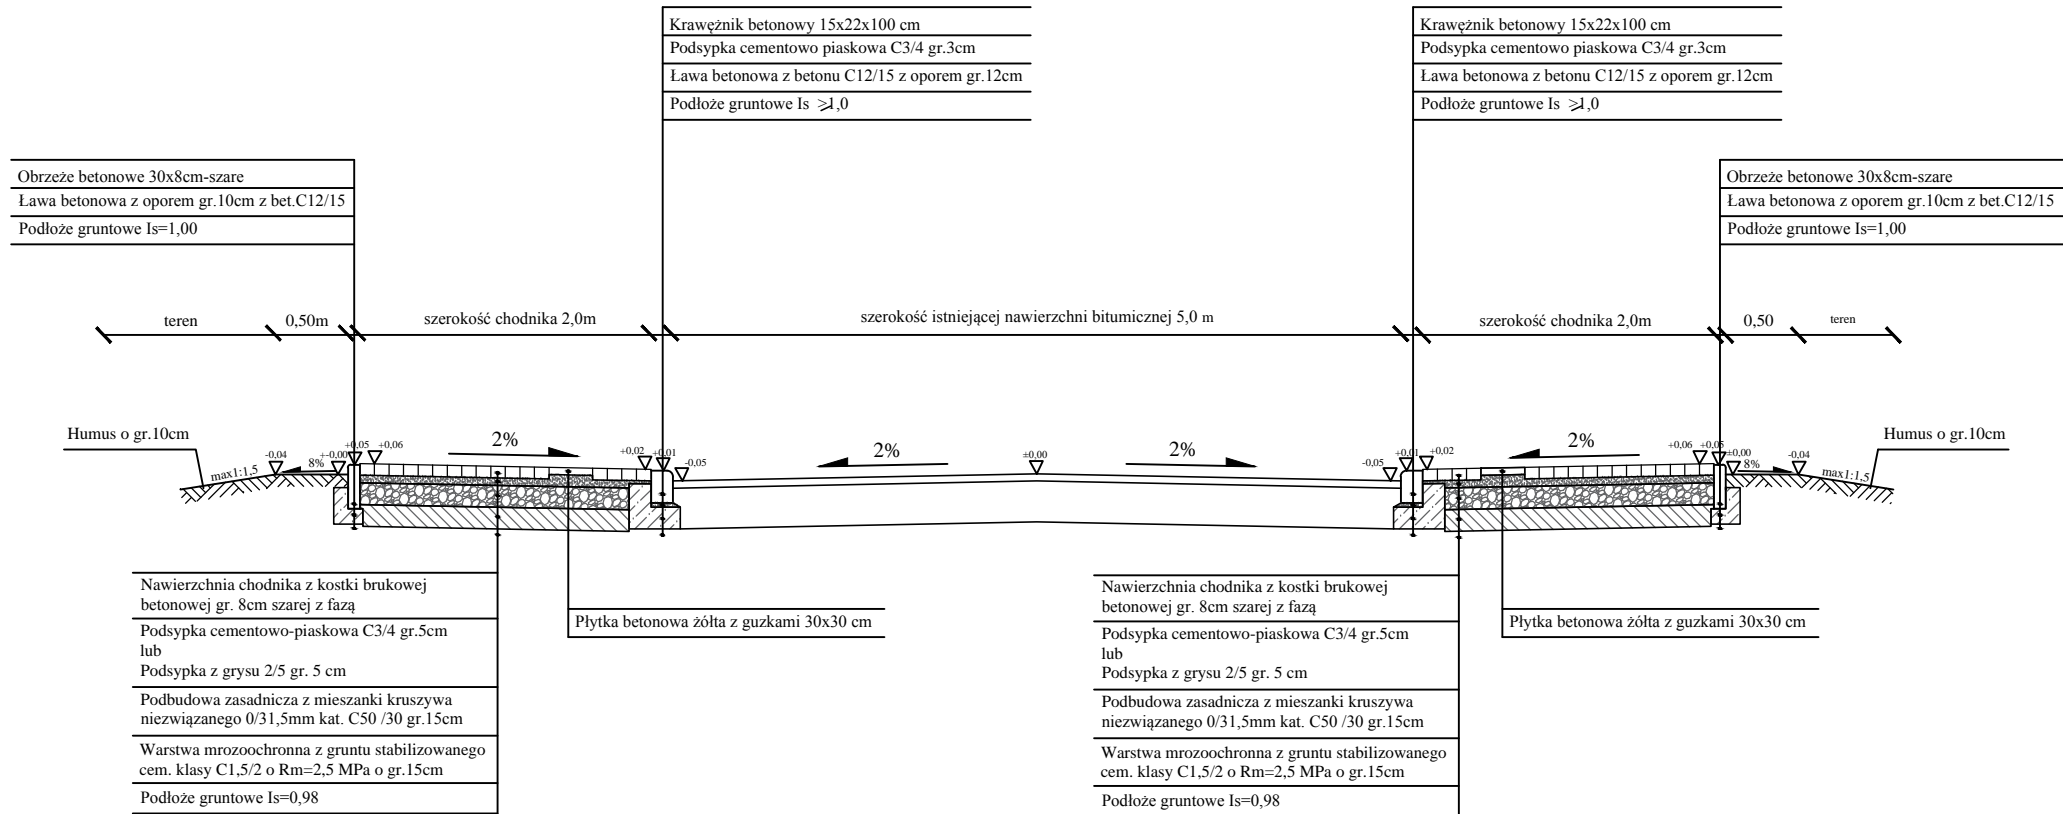

Przekrój normalny
od km 0+014,33 do km 0+320,40 i od km 0+402,20 do km 0+488,00

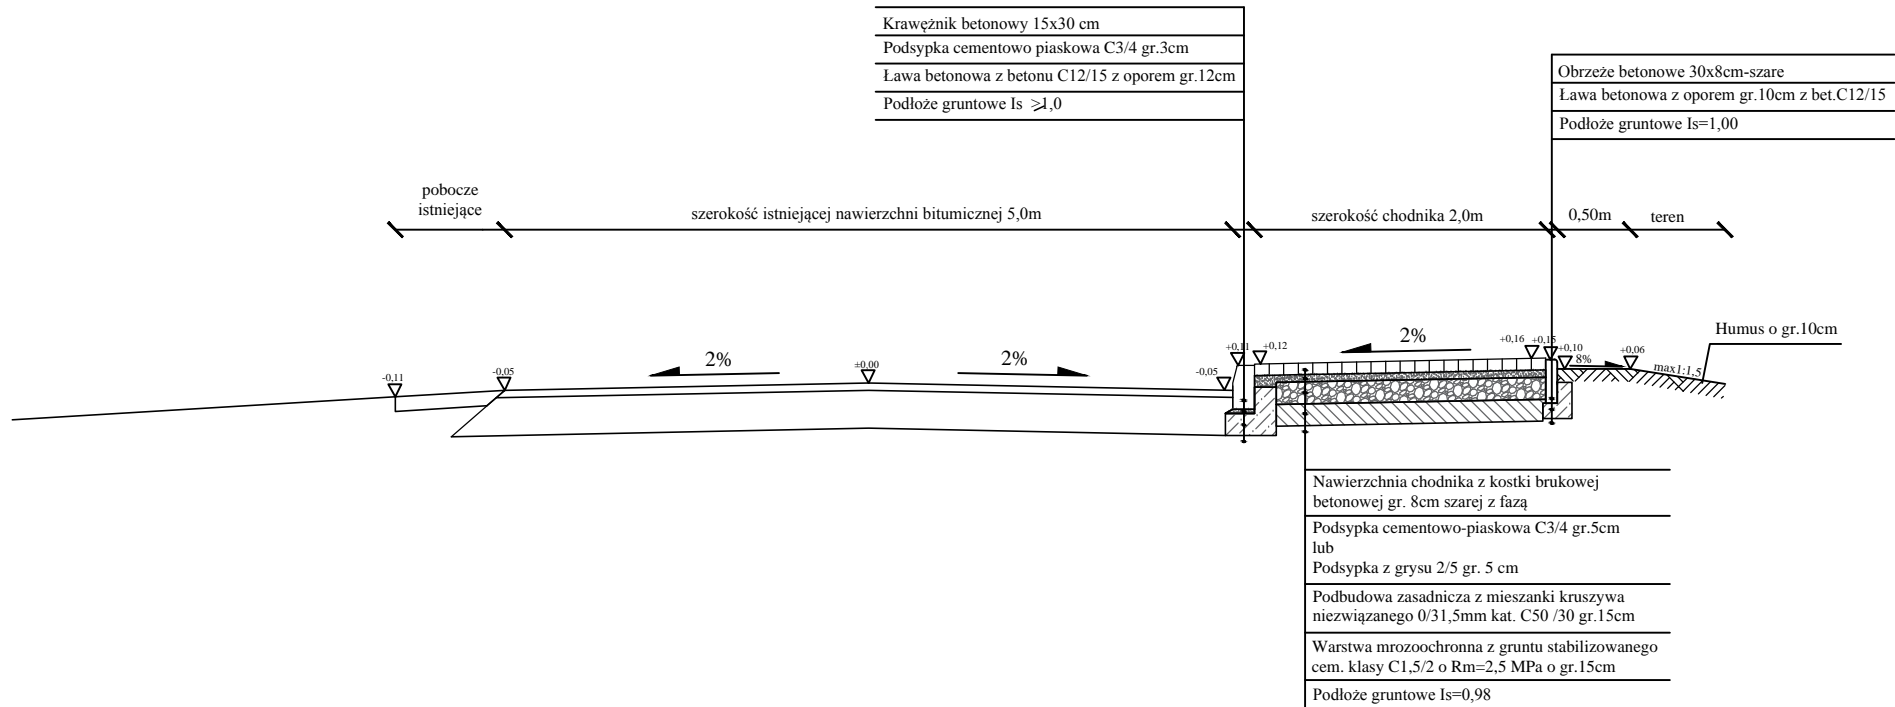

Przekrój normalny
od km 0+362,80 do km 0+376,50

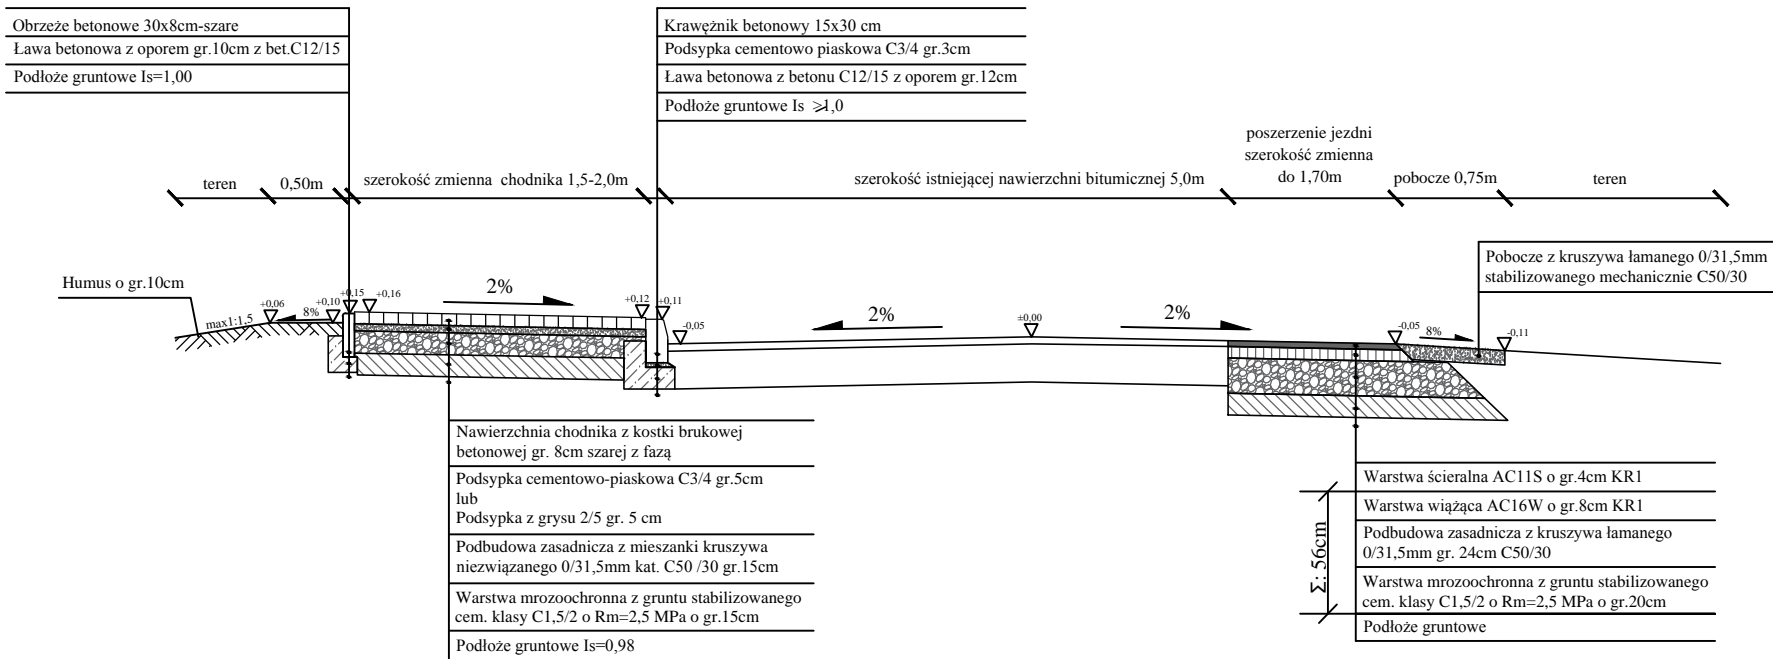

Inwestor/Zamawiający: Gmina Giżycko <i>ul. Mickiewicza 33</i> <i>11-500 Giżycko</i>	
Jednostka projektowa: Ryn Marina Łukasz Borsuk <i>ul.Mazurska 17</i> <i>11-520 Ryn</i>	
Nazwa opracowania: <i>Budowa chodnika w ciągu drogi gminnej nr 129038N w miejscowości Upały Małe</i>	
Funkcja, imię, nazwisko / nr upr. bud.:	Podpis:
Projektant: <i>Łukasz Borsuk</i> upr. do projektowania bez ograniczeń w specjalności drogowej nr WAM/0148/PBD/19	
Asystent: <i>Przemysław Jarmolowicz</i>	
Faza opracowania: Projekt budowlany	Data: czerwiec 2023
Tytuł rysunku: Przekroje normalne	
Skala: 1:50	Nr rysunku: Rys. 3