Zjazd ind. - widok z góry Skala 1:50

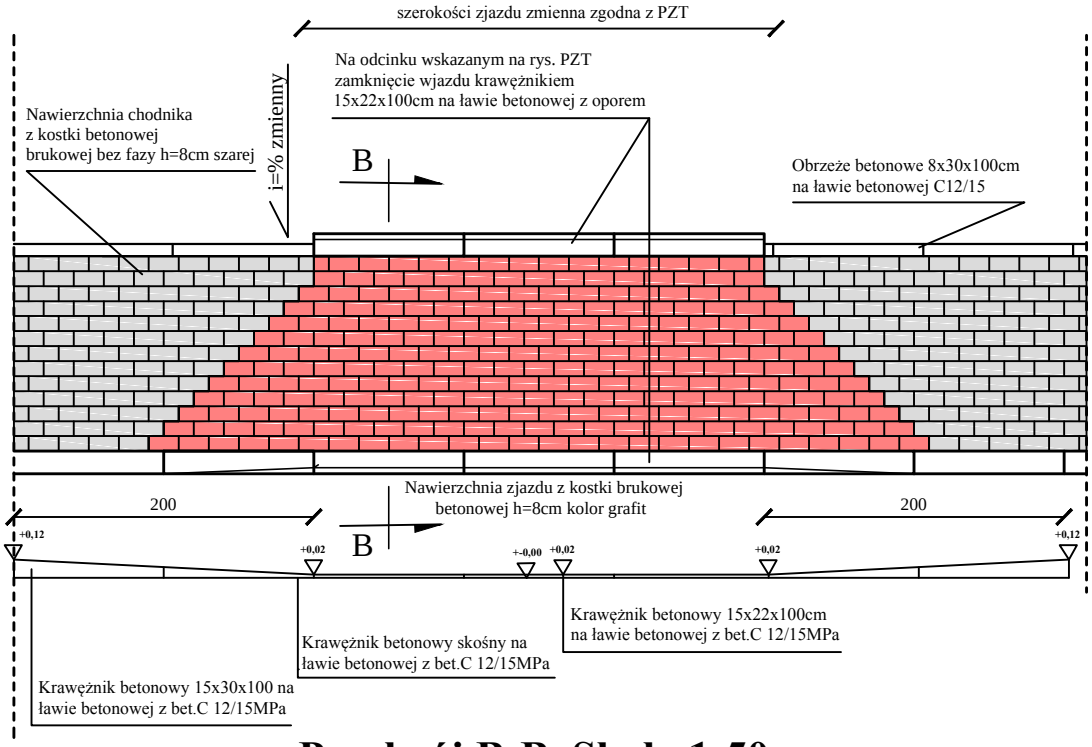

Przekrój B-B Skala 1:50

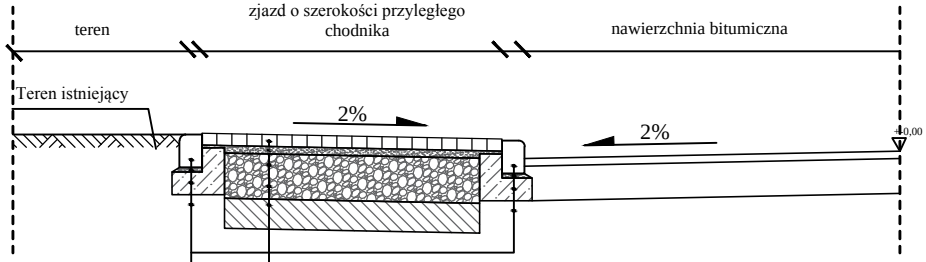

Krawężnik betonowy 15x22x100 cm
Podsypka cementowo piaskowa C3/4 gr.3cm
Ława betonowa z betonu C12/15 z oporem gr.12cm
Podłoże gruntowe Is =1,0

Nawierzchnia zjazdu z kostki brukowej betonowej gr. 8cm koloru grafitowego z fazą
Podsypka cementowo-piaskowa C3/4 gr.5cm lub Podsypka z grysu 2/5 gr. 5 cm
Podbudowa zasadnicza z mieszanki kruszywa niezwiązanego 0/31,5mm kat. C50 /30 gr.15cm
Warstwa mrozoochronna z gruntu stabilizowanego cem. klasy C1,5/2 o Rm=2,5 MPa o gr.15cm
Podłoże gruntowe Is=0,98

Inwestor/Zamawiający:

Gmina Giżycko
ul. Mickiewicza 33
11-500 Giżycko

Jednostka projektowa:

Ryn Marina Łukasz Borsuk
ul. Mazurska 17
11-520 Ryn

Nazwa opracowania:

Budowa chodnika w ciągu drogi gminnej nr 129038N w miejscowości Upałty Małe

Funkcja, imię, nazwisko / nr upr. bud.:	*Podpis:*
Projektant: Łukasz Borsuk upr. do projektowania bez ograniczeń w specjalności drogowej nr WAM/0148/PBD/19	
Asystent: Przemysław Jarmołowicz	
Faza opracowania: Projekt budowlany	*Data:* czerwiec 2023
Tytuł rysunku: Szczegół konstrukcyjny zjazdu	
Skala: 1:50	*Nr rysunku:* Rys. 5