


Przejście wyniesione widok z góry - widok z góry Skala 1:50

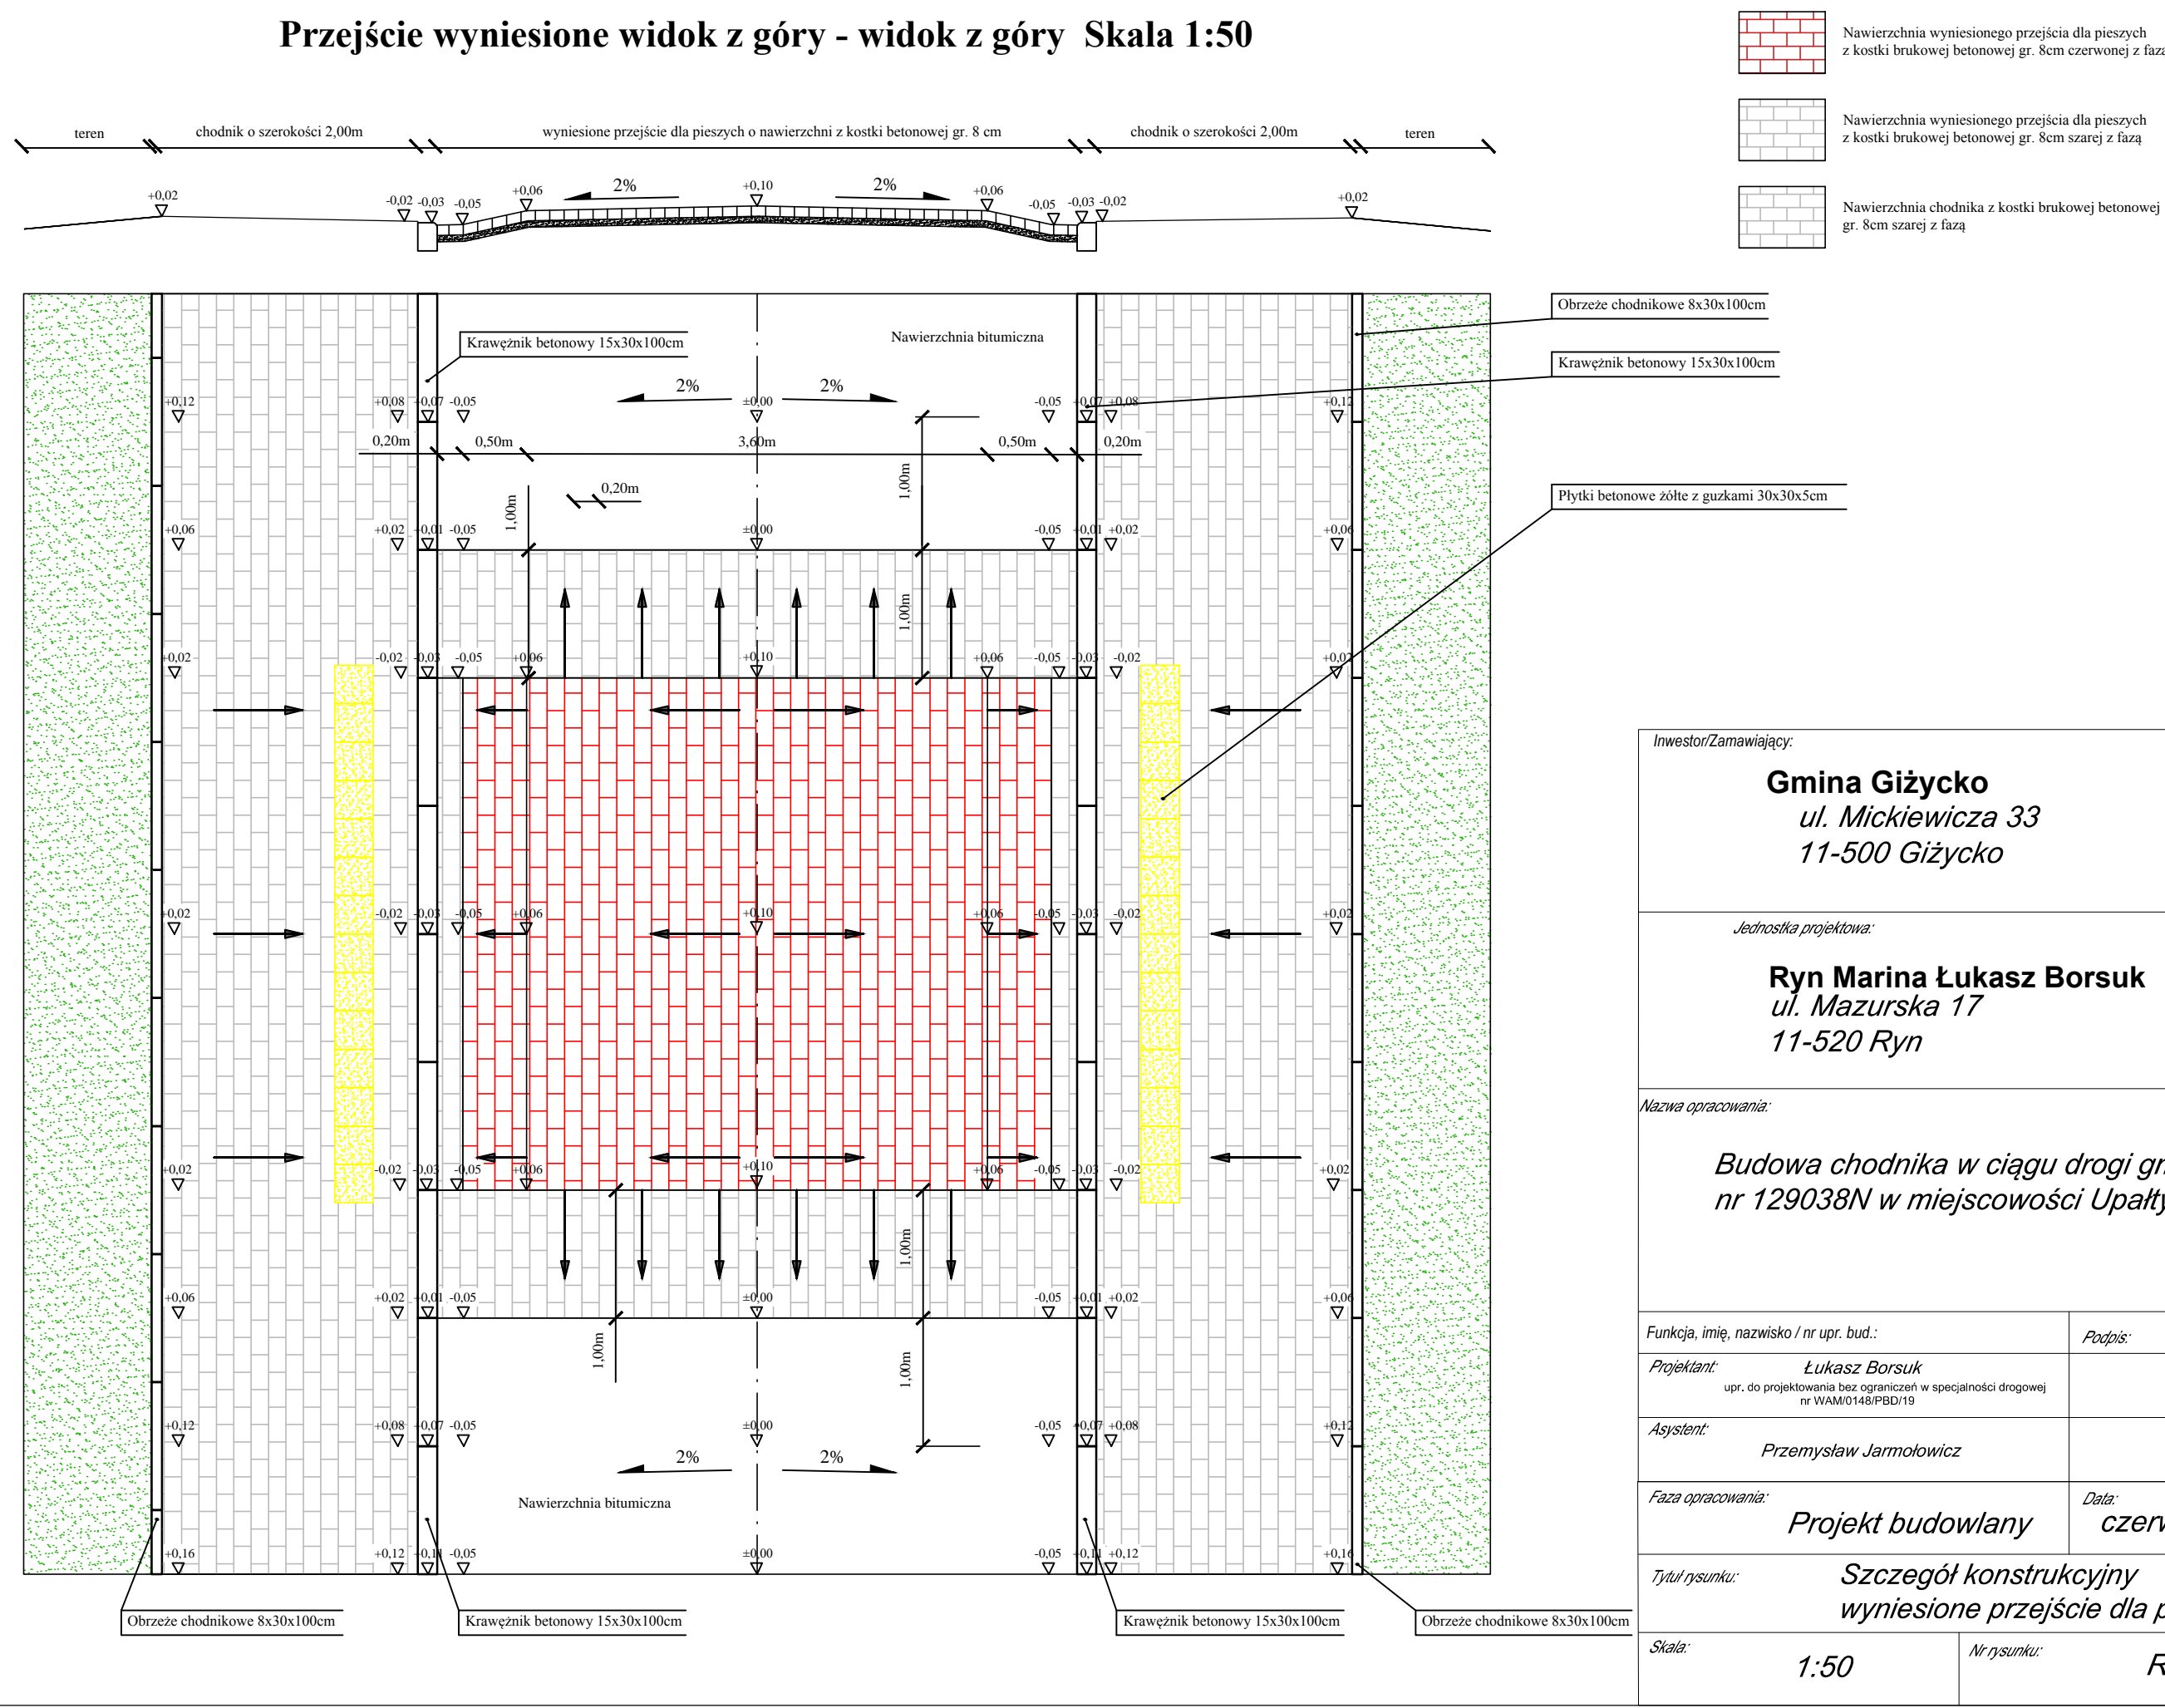

Inwestor/Zamawiający: Gmina Giżycko <i>ul. Mickiewicza 33</i> <i>11-500 Giżycko</i>	
Jednostka projektowa: Ryn Marina Łukasz Borsuk <i>ul. Mazurska 17</i> <i>11-520 Ryn</i>	
Nazwa opracowania: <i>Budowa chodnika w ciągu drogi gminnej nr 129038N w miejscowości Upały Małe</i>	
Funkcja, imię, nazwisko / nr upr. bud.:	Podpis:
Projektant: <i>Łukasz Borsuk</i> <small>upr. do projektowania bez ograniczeń w specjalności drogowej nr WAM/0148/PBD/19</small>	
Asystent: <i>Przemysław Jarmołowicz</i>	
Faza opracowania: Projekt budowlany	Data: czerwiec 2023
Tytuł rysunku: Szczegół konstrukcyjny wyniesione przejście dla pieszych	
Skala: 1:50	Nr rysunku: Rys. 6