


# 9 RZUT POMIESZCZENIA 314 1:20

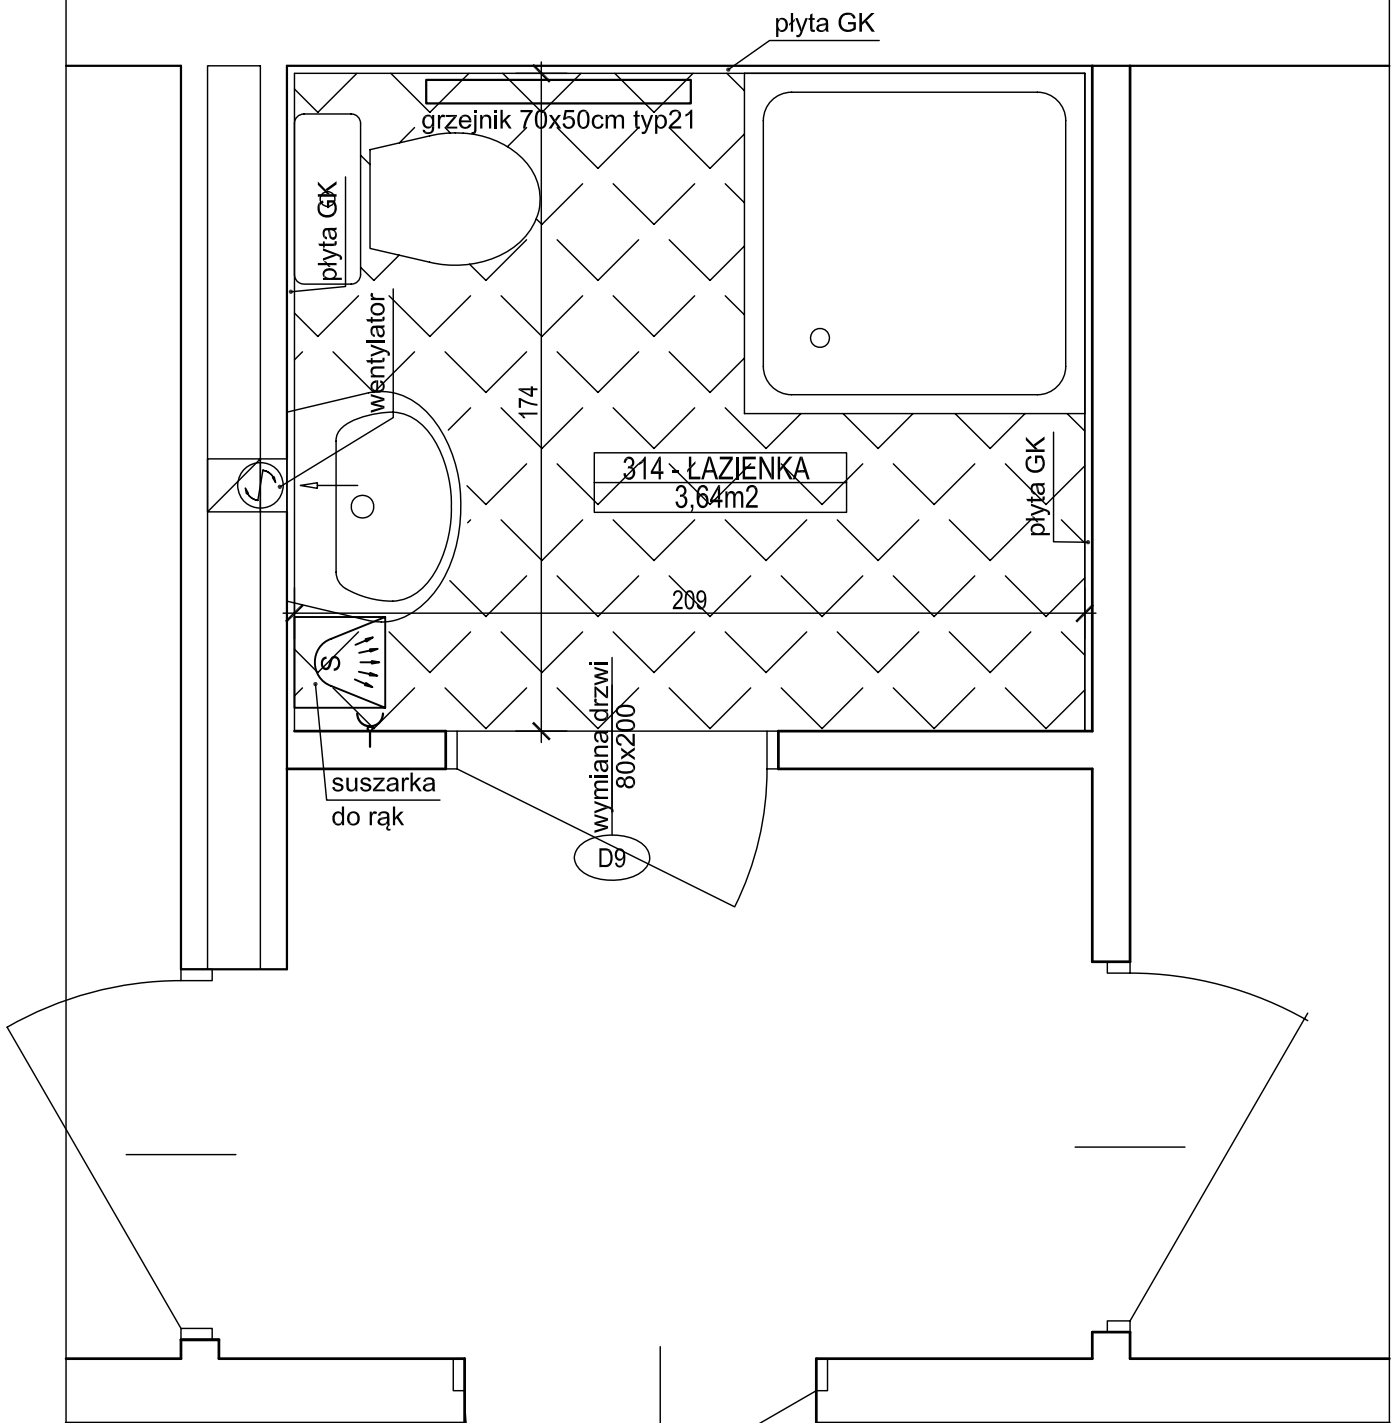

**Spółdzielnia Obsługi Inwestycyjnej "Dompil"**  
 64-920 Piła ul. Sikorskiego 33 tel/fax (67) 214-80-01

|               |   |                             |             |            |
|---------------|---|-----------------------------|-------------|------------|
| Inwestor      | PANSTWOWA UCZELNIA Stanisława Staszica w Pile<br>Piła, ul.Podchorążych 10                             |                             | Branża:     | budowl.    |
| Nazwa obiektu | PRZEBUDOWA BUDYNKU DOMU STUDENTA PUSS w PILE  |                             | Nr rysunku: | <b>21.</b> |
|               | PIŁA, ul. ŻEROMSKIEGO 14, działka nr 1311/1   |                             | Skala:      | 1:20       |
| Nazwa rysunku | <b>RZUT POMIESZCZENIA 314</b>   |                             |             |            |
| Projektował : | mgr inż.arch. Iwona Maciejewicz Wojtkiewicz<br>upr. do proj. w spec. architektonicznej bez ograniczeń | Upr. nr :<br>GP7342/1894/94 | Data        | 05. 2021   |
| Sprawdził :   | mgr inż.arch. MACIEJ ZASADA<br>upr. do proj. w spec. architektonicznej bez ograniczeń                 | 138/MAOKK/17                |             | 05. 2021   |