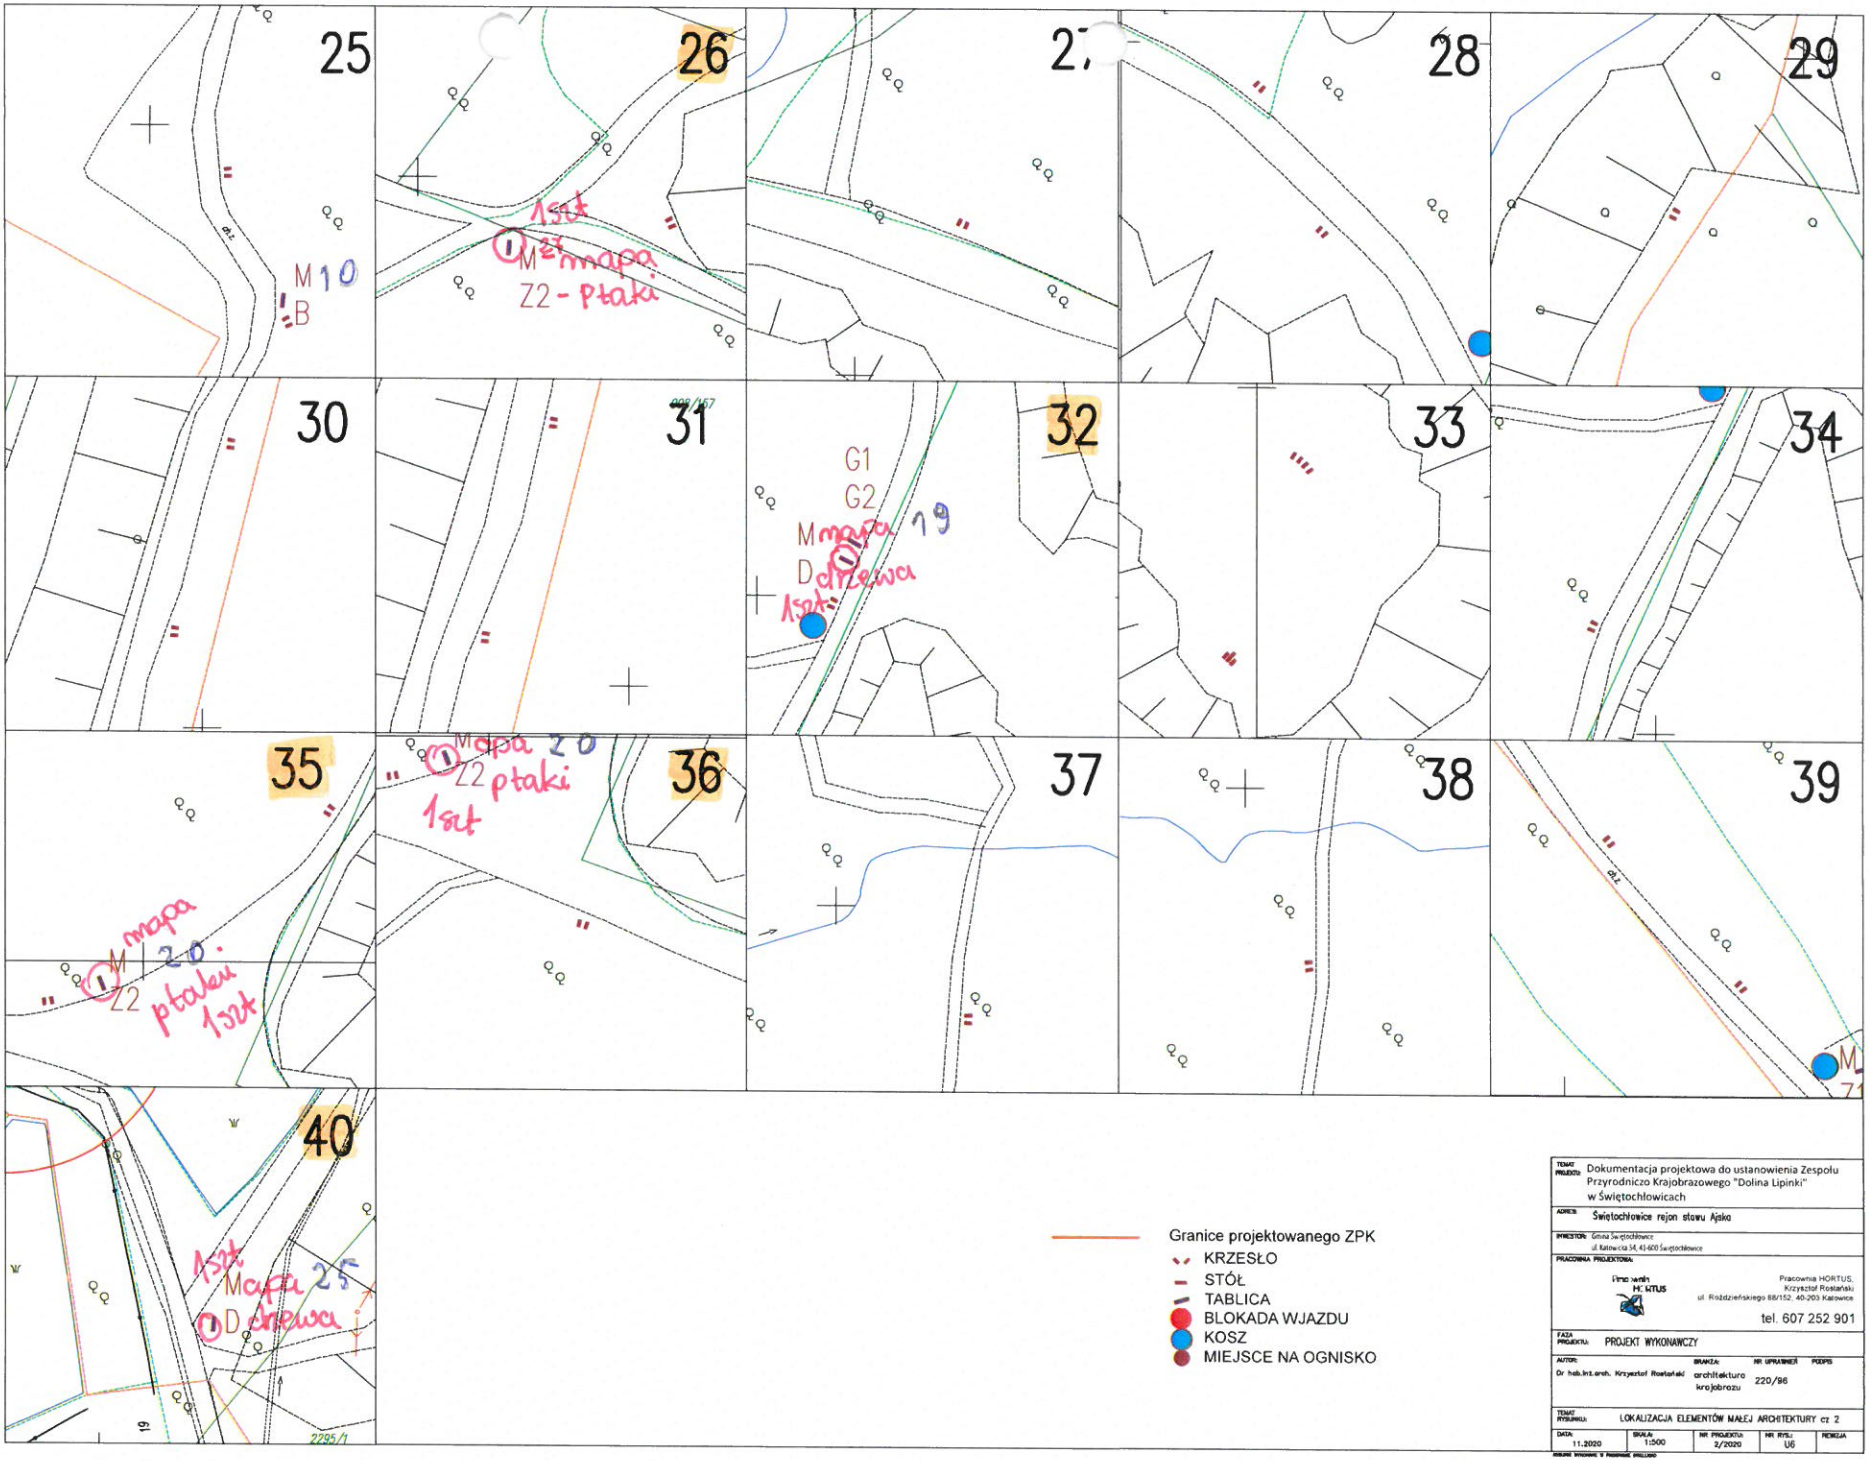

TEMAT PROJEKTU: Dokumentacja projektowa do ustanowienia Zespołu Przyrodniczo Krajobrazowego "Dolina Lipinki" w Świętochłowicach

ADRES: Świętochłowice rejon stawu Ajaka

INWESTOR: Gmina Świętochłowice, ul. Katowicka 54, 41-600 Świętochłowice

PRACOWNIA PROJEKTOWA: Pracownia HORTUS, Krzysztof Rostański, ul. Roździeńskiego 88/152, 40-203 Katowice, tel. 607 252 901

FAZA PROJEKTU: PROJEKT WYKONAWCZY

AUTOR: dr hab.inż.arch. Krzysztof Rostański

BRANŻA: architektura krajobrazu

NR UPRAWNIEŃ: 220/96

PODPIS

TEMAT RYSUNKU: LOKALIZACJA ELEMENTÓW MAŁEJ ARCHITEKTURY cz 2

DATA	SKALA	NR PROJEKTU	NR RYS.	REWIZJA
11.2020	1:500	2/2020	U6	