

MAPA DO CELÓW PROJEKTOWYCH
SKALA 1:500

Układ odniesienia: PL-ETRF89, układ wsp. płaskich: PL-2000 strefa 6 (18°), układ wys.: PL-EVRF2007-NH

Mapa aktualna na dzień 03.08.2022r.

Służebności gruntowych nie badano.

Nie wyklucza się istnienia w terenie innych przewodów podziemnych ułożonych a nie zgłoszonych do inwentaryzacji powykonawczej


Województwo: kujawsko-pomorskie

Powiat: Inowrocławski

Jednostka ewidencyjna: 040705_4, Janikowo – M

Obręb: 0004, Janikowo Obr. 4

Dziatka: 22/7

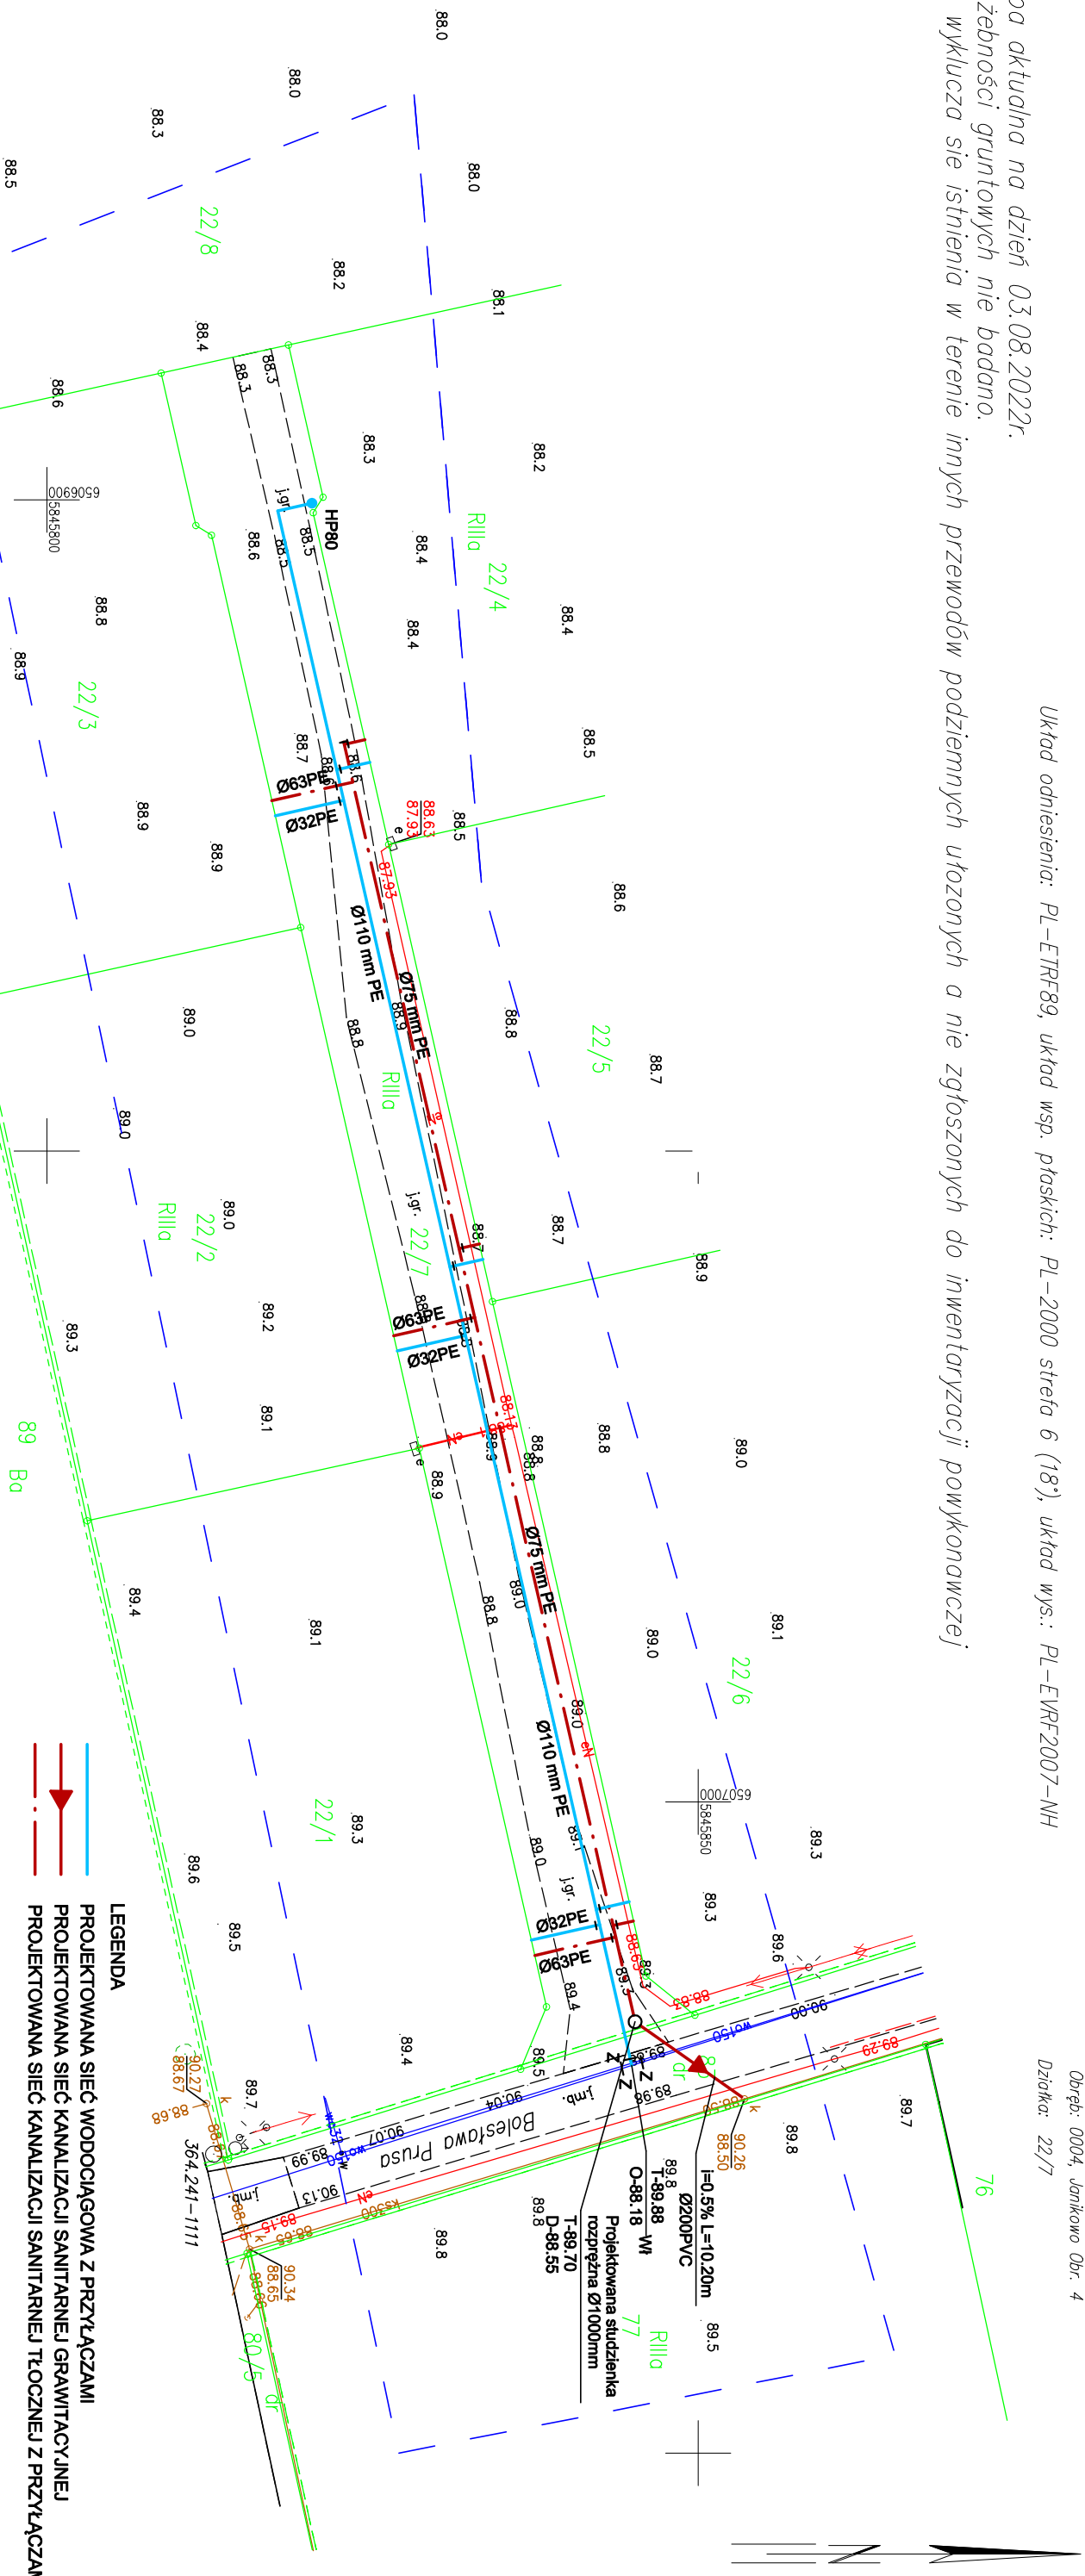

Jednostka projektowa:		PRZEDSIĘBIORSTWO USŁUGOWE PROWÓJ WOJCIECH PATYK AL. KOPEŃNIKA 5/50 88-100 INOWROCŁAW	
Inwestor:		GMINA JANIKOWO UL. PRZEMYSŁOWA 6 88-160 JANIKOWO	
Obiekt:		Adres budowy: UL. PRUSA JANIKOWO	
Treść rys.		DZIAŁKA NR.22/7, 83	
Branża	SANTARNA	Data:	05.12.2022 r.
Opracował		Nr. rys. 1	
Autor proj.		Sprawdził	
mgr inż. Wojciech Patyk Upr. bud. do projektowania bez ograniczeń w specjalności instalacyjnej w zakresie sieci, instalacji i urządzeń elektrycznych, wentylacyjnych, gazowych, wodocigowych i kanalizacyjnych nr ewid. KUP/0058/P005/08		mgr inż. Marcin Buziński Upr. bud. do projektowania i kierowania robotami bez ograniczeń w specjalności instalacyjnej w zakresie sieci, instalacji i urządzeń elektrycznych, wentylacyjnych, gazowych, wodocigowych i kanalizacyjnych nr ewid. KUP/0172/PW05/09	