



INSTALACJA CHŁODZIWA DLA SZLIFIEREK

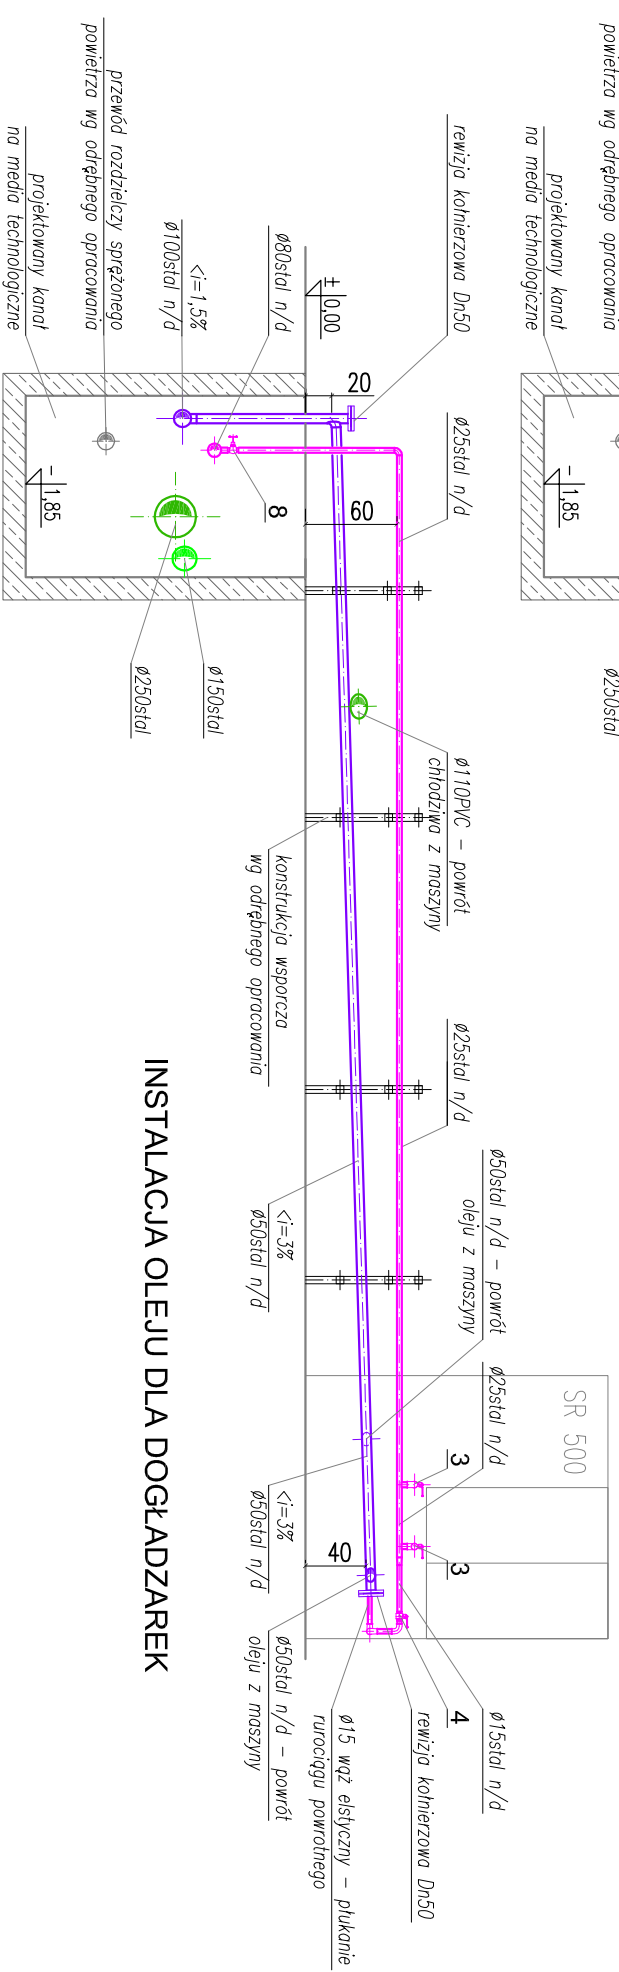


INSTALACJA OLEJU DLA DOGLADZAREK

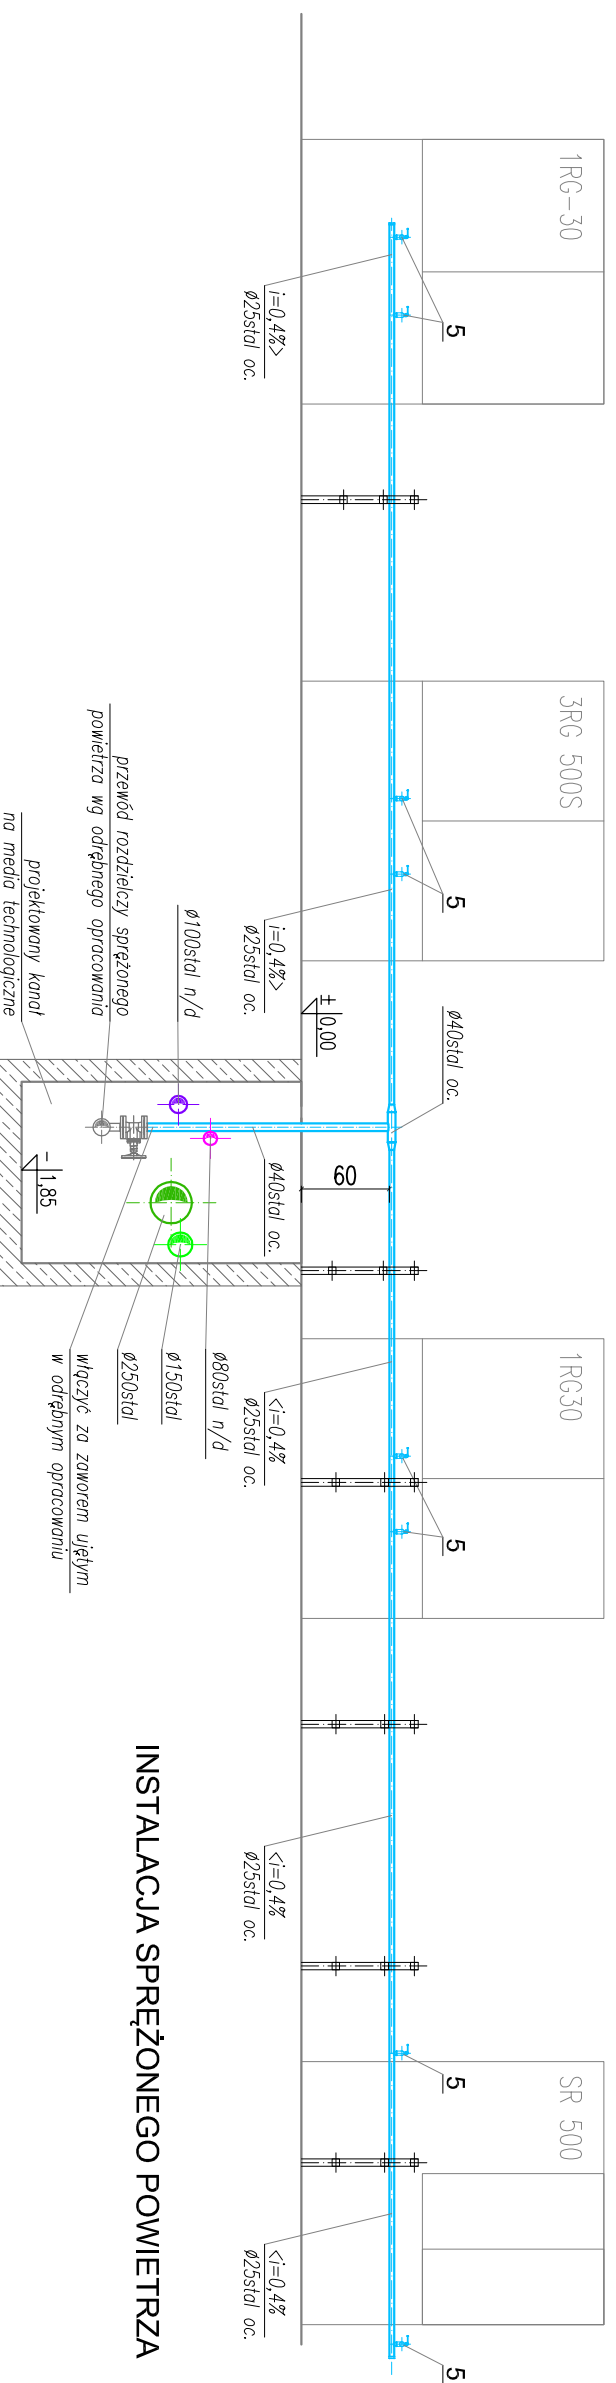

INSTALACJA SPRĘŻONEGO POWIETRZA

- OBJAŚNIENIA:**
- ▬ – instalacja chłodziwa – zasilanie;
 - ▬ – instalacja chłodziwa – powrót;
 - ▬ – instalacja oleju do honowania – zasilanie;
 - ▬ – instalacja oleju do honowania – powrót;
 - ▬ – instalacja sprężonego powietrza;

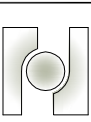 <p>PREMA PROJEKT Kielce, ul. Jagiellońska 109 tel. 041 3451189</p>		NAZWA OBIEKTU	HALA B-2	BRANŻA:	SAMOTARNA
		ADRES:	SKF Polska S.A., ul. Nieszawska 15, 60-101 Poznań	STADIUM:	PROJEKT WYKONAWCZY
		NAZWA PROJEKTU:	Projekt wykonawczy robot budowlanych związanych z budową infrastruktury dla przeniesienia linii R&OD oraz linii szlifowania SRB w hal B-2. Część - Instalacja Chłodziwa, Oleju do honowania i Sprężonego powietrza	NR PROJEKTU:	6-217/2016-07
		TYTUŁ RYSUNKU:	PRZEKROJ N-N	NR UPR.:	PODPIS
		PROJEKTOWAŁ:	inż. Jerzy Grosiński	KL.267/92	SKALA:
		OPRACOWAŁ:	mgr inż. Marcin Guchala		NR RYSUNKU:
		OPRACOWAŁA:			26