



Przekrój konstrukcyjny
ścieżki i dojścia do wiaty

skala 1:50

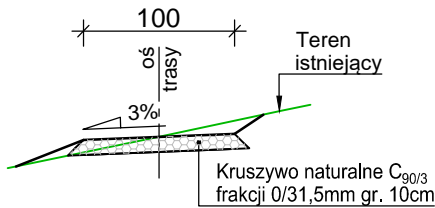


Przekrój konstrukcyjny
ścieżki na odc. 0+000 - 0+300

skala 1:50

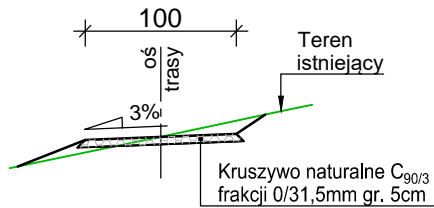

Przekroje konstrukcyjne schodów terenowych


skala 1:50

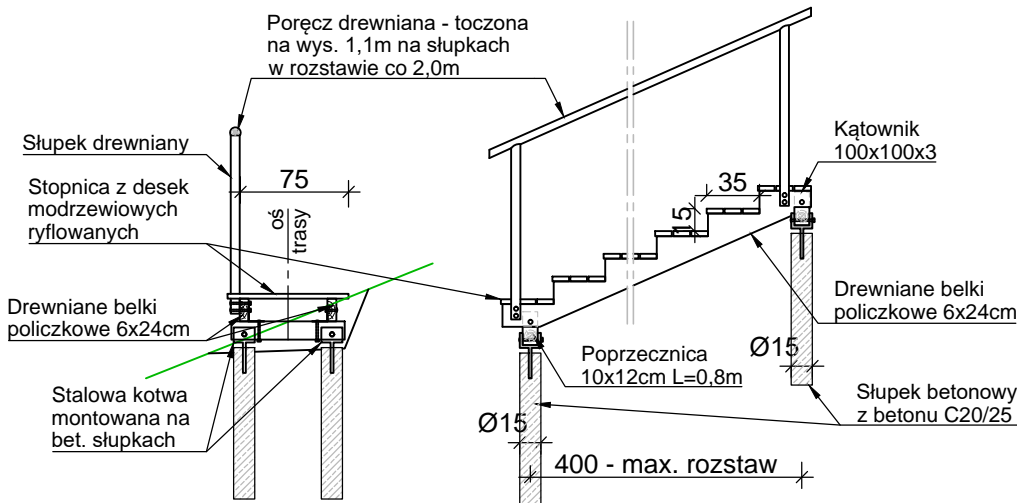

- UWAGI:
- Ze względu na zmienne pochylenie terenu dopuszcza się zmianę wymiarów stopni schodowych, w przypadku uzyskania lepszego dopasowania biegu schodowego do nachylenia stoku naturalnego.
 - Zweryfikowanie wymiarów schodów, należy wykonać za pomocą szablonu w terenie, przy zachowaniu warunku określonego wzorem: $2h + s = 0,6$ do $0,65$ m.
 - Sprawdzony w terenie szablon stanowić będzie wzór dla przygotowania wycięć dla belek policzkowych.


Schemat montażu wodospustu

skala 1:50

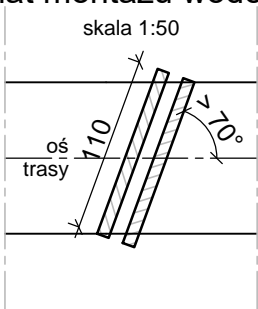


Schemat brodoprzejścia

skala 1:50

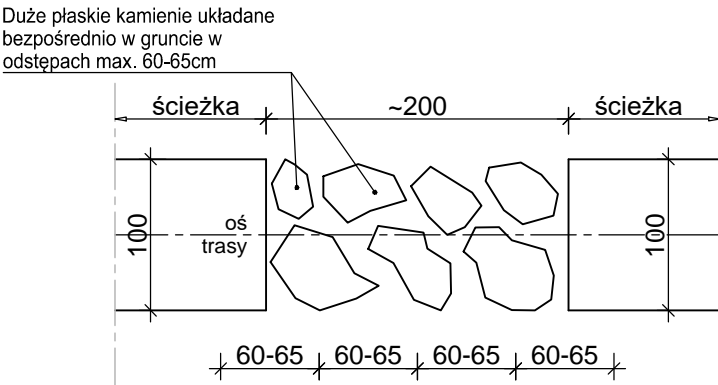

Szczegół wodospustu

skala 1:10

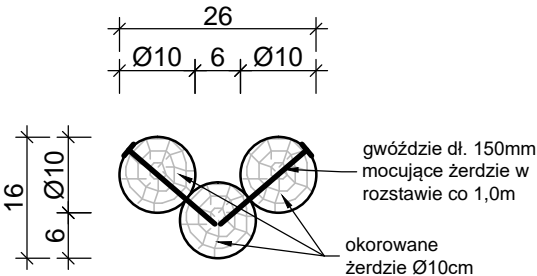

Dominum Dominik Nigborowicz Świecany 406 38-242 Skołyszyn dominumprojekty@gmail.com tel. 502 92 93 92	Tytuł rysunku		Nr rys.	3
	Przekroje konstrukcyjne		Skala	1:50
Nazwa zamierzenia budowlanego	Budowa obiektów małej architektury w ramach urządzania ścieżki edukacyjno-przyrodniczej „Dolina Przysłupianki”			
Nazwa obiektu bud.	ścieżka			
Projektant	mgr inż. Dominik Nigborowicz			Podpis
Numer uprawnień bud.	PDK/0375/PWOD/19			
Data sporządzenia	marzec 2024r.			