



Widok ogólny

kładka na dźwigarach z drewna klejonego
L=399cm

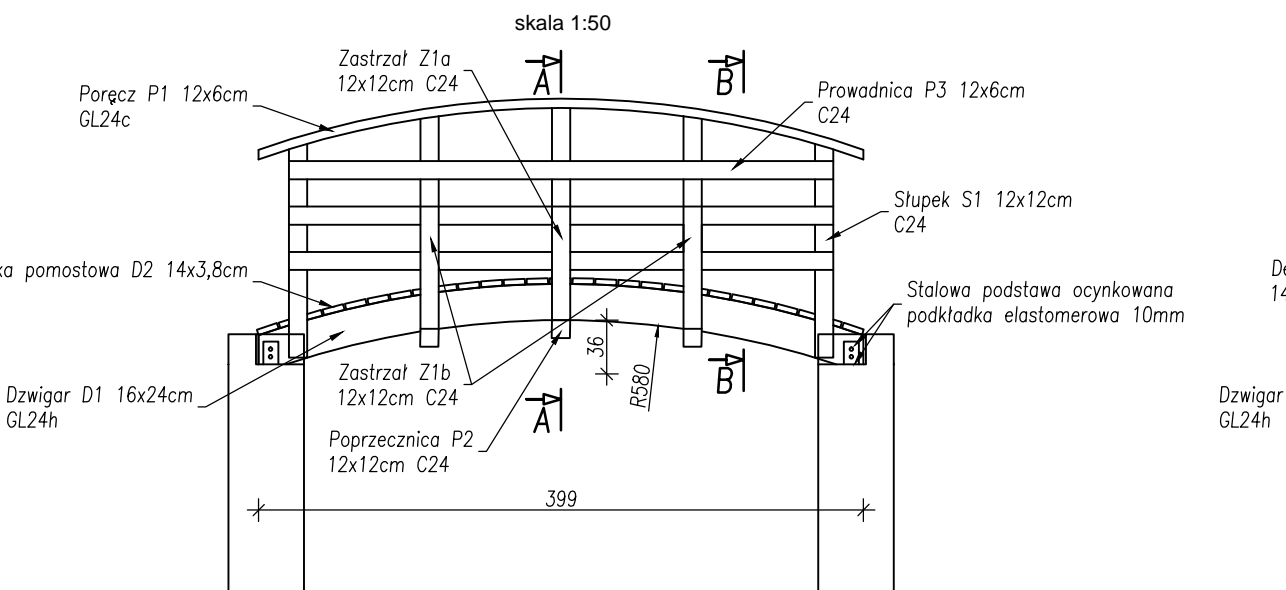

Widok z góry


kładka na dźwigarach z drewna klejonego
L=399cm

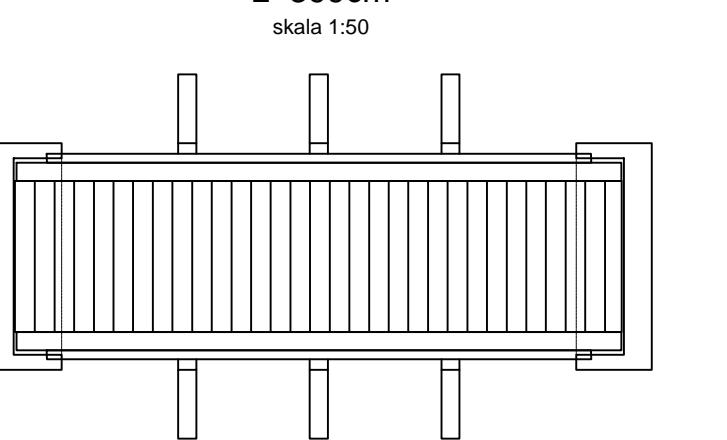

Lp.	nazwa elementu	Przekrój elementu [cm]	Długość elementu [m]	ilość elementów [szt.]	kubatura jednego elementu [m³]	kubatura elementu kładki [m³]
1	Dźwigar D1	16x24	3.99	2	0.15	0.31
2	Deska pomostowa D2	14x3.8	1.00	27	0.01	0.14
3	Porecz P1	12x6	4.10	2	0.03	0.06
4	Poprzecznicą P2	12x12	2.40	3	0.03	0.10
5	Zastrzał Z1a	12x12	0.95	2	0.01	0.03
6	Zastrzał Z1b	12x12	1.10	4	0.02	0.06
7	Słupek S1	12x12	1.40	10	0.02	0.20
8	Prowadnica P3	12x6	3.60	6	0.03	0.16
					Razem w kaszyzcy:	1.06


Widok ogólny

ładka na dźwigarach z drewna klejonego
L=599cm

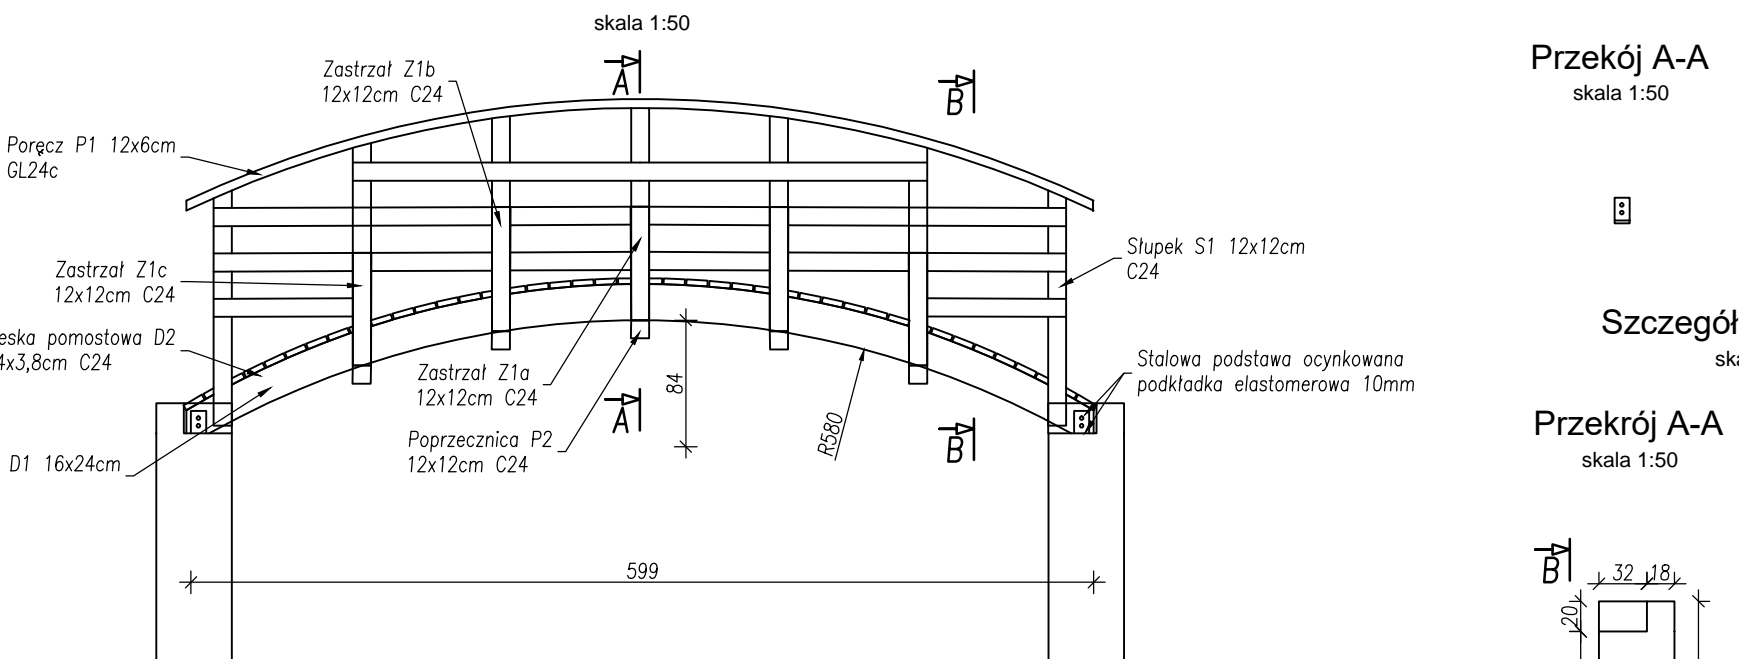



Widok z góry

ładka na dźwigarach z drewna klejonego
L=599cm

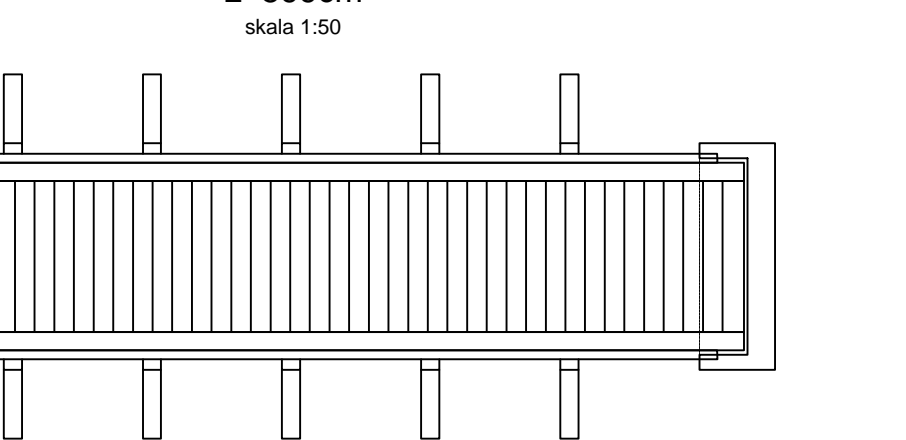


Zestawienie drewna kładka L=599cm					
Nazwa elementu	Przekrój elementu [cm]	Długość elementu [m]	Ilość elementów [szt.]	kubatura jednego elementu [m³]	kubatura elementu kładki [m³]
vigar D1	16x24	5,99	2	0,23	0,46
deska słowna D2	14x3,8	1,00	42	0,01	0,14
tecz P1	12x6	4,10	2	0,03	0,06
deseczka P2	12x12	2,40	5	0,03	0,10
rzal 21a	12x12	0,95	2	0,01	0,08
rzal 21b	12x12	1,00	4	0,01	0,09
rzal 21c	12x12	0,95	4	0,01	0,08
pek S1	12x12	1,40	14	0,02	0,24
ładnica P3a	12x6	3,80	2	0,03	0,16
ładnica P3b	12x6	5,65	4	0,04	0,24
ładnica P3c	12x6	1,05	4	0,01	0,05
Razem w kaszyce:				1,71	

owandi

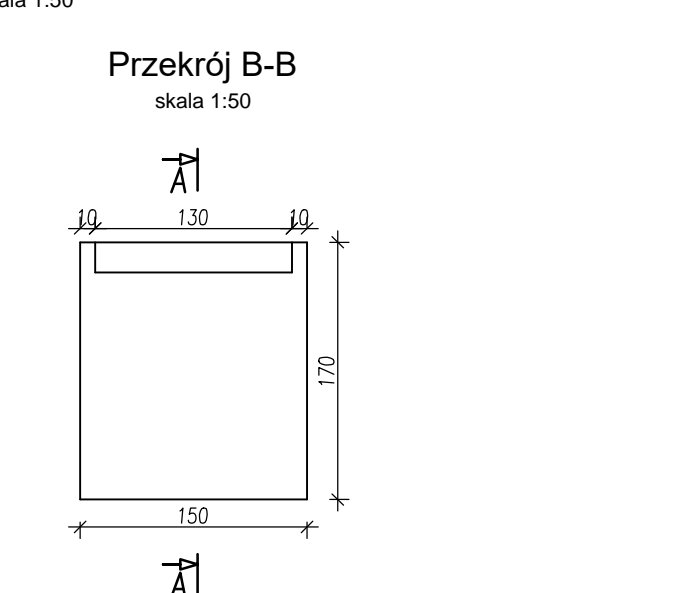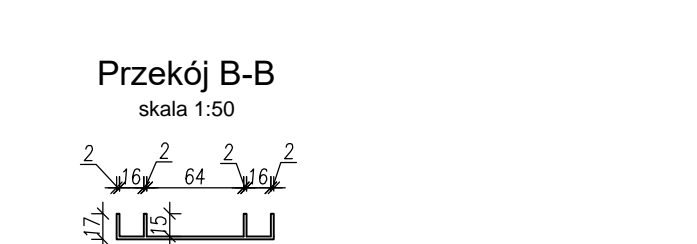

Przekrój

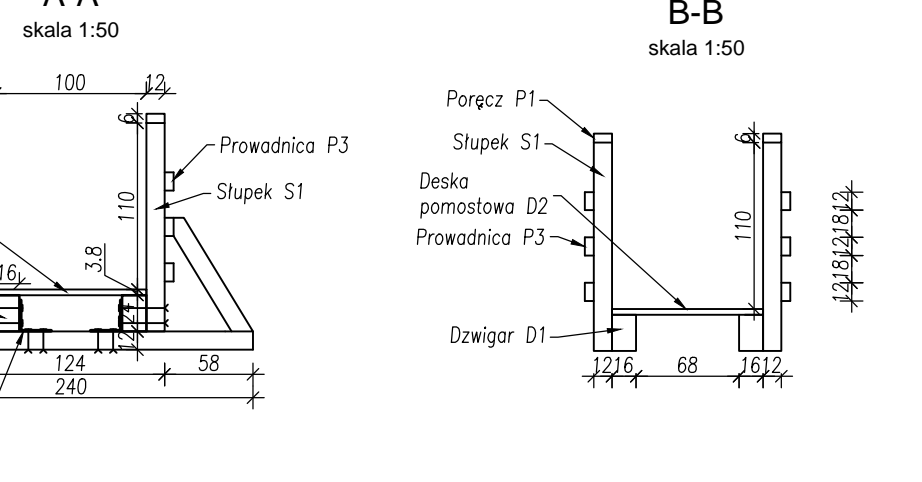

	Nr rys.	4
	Skala	1:50
architektury w ramach urządzania rodniczej „Dolina Przyszlupianki”		
<u>śleska</u>		
borowicz	Podpis	
D/19		
fr.		